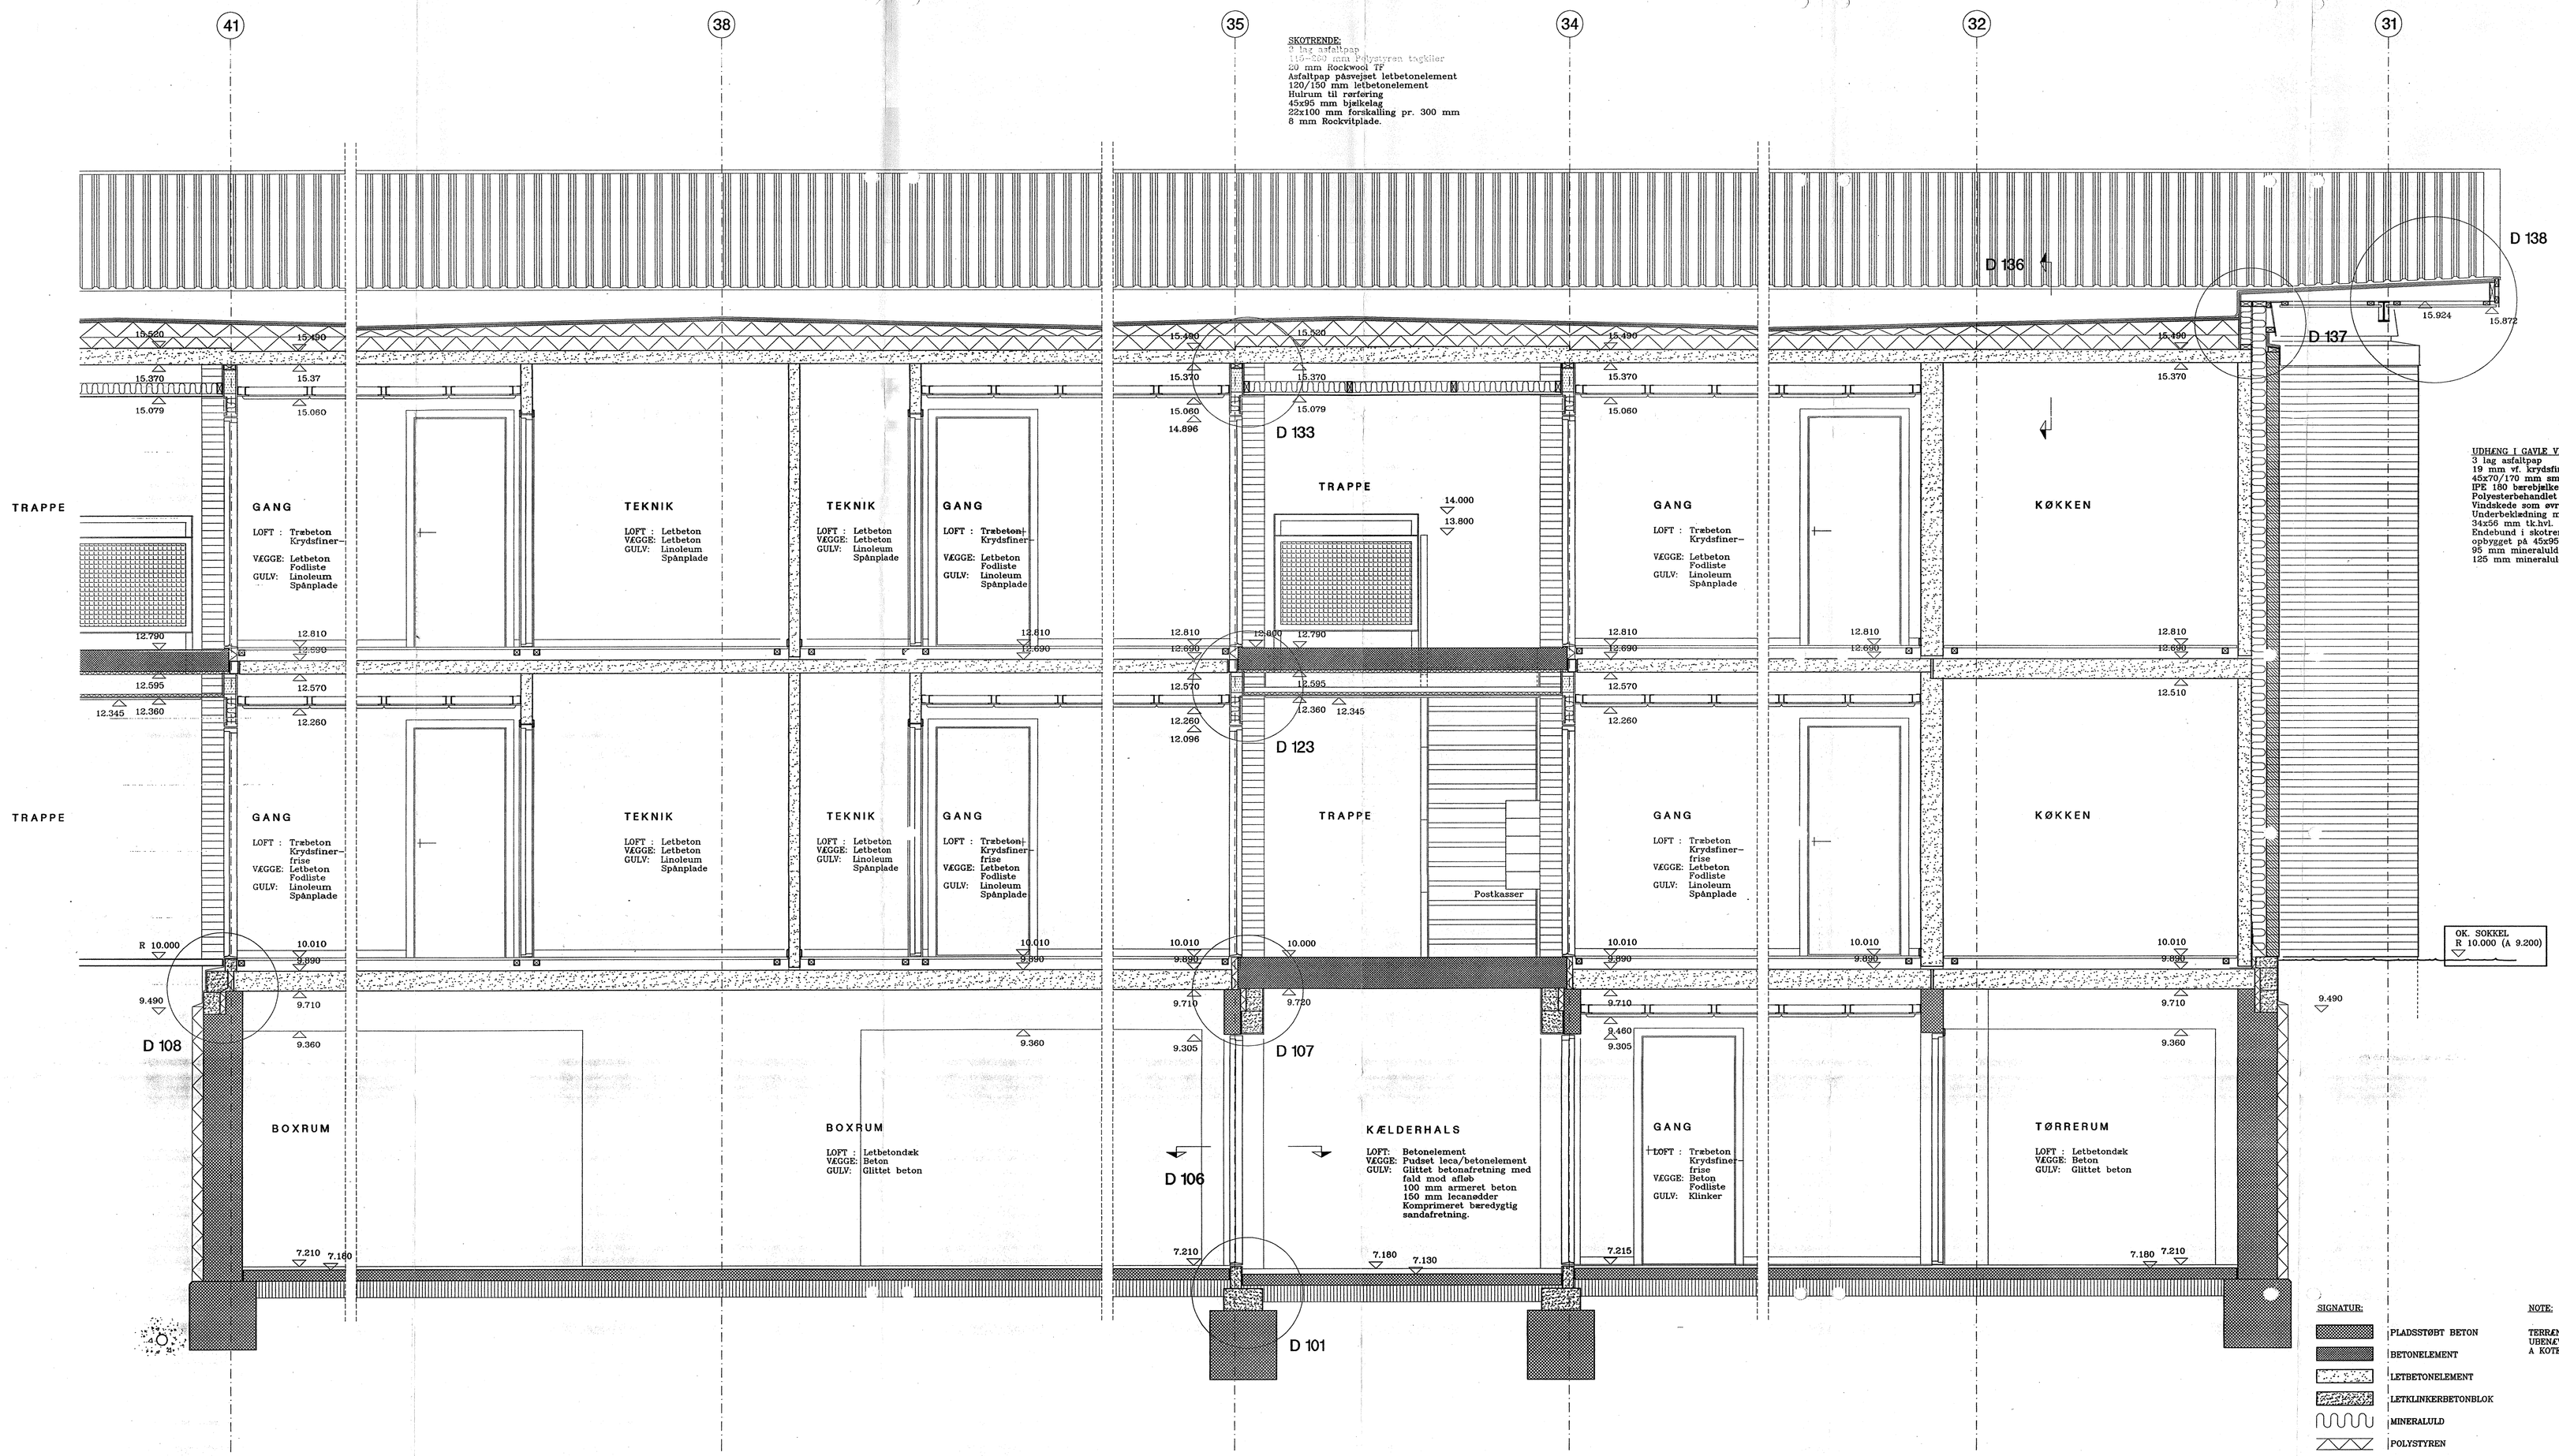

126 A

SIGNATUR:

- PLADSSTØBT BETON
- BETONELEMENT
- LETBETONELEMENT
- LETKLINKERBETONBLOK
- MINERALULD
- POLYSTYREN
- LECANØDDER

NOTE:

TERRÆNKOTER AFLÆSES PÅ TEGN. NR. 101
UBENÆVNTE KOTER OG R KOTE ER RELATIVE
A KOTER ER ABSOLUTTE I FORHOLD TIL DNN.

MODTAGET
18 SEP. 1998

BFK	MJ	FE	KONTRAKTÆNDRINGER	26.06.1998	A
Udarb:	Kontr:	Godk:		Dato:	Rev:

DAMGÅRDEN, UNGDOMSBOLIGER, DAMAGERVEJ, VIBY J

v/ KOLLEGIEKONTORET I ÅRHUS, VESTERPORT 1, 8000 ÅRHUS C. TLF 86 132166

EMNE: LÆNGDESNIT H-H (Blok 3)						TEGN NR:	126 A
Udarb: BFK	Kontr: MJ	Godk: FE	Sag nr: 9712	Dato: 03.04.1998		Mål:	1:20

◆ ERIKSEN ARKITEKTER M.A.A.	VESTERGADE 83, 8000 ÅRHUS C	TLF / FAX	86 20 82 11 / 86 12 80 22
◇ COWI Rådgivende Ingeniører AS	OLOF PALMES ALLÉ 19, 8200 ÅRHUS N	TLF / FAX	87 39 66 00 / 86 18 00 80