




FACADER MOD NORD

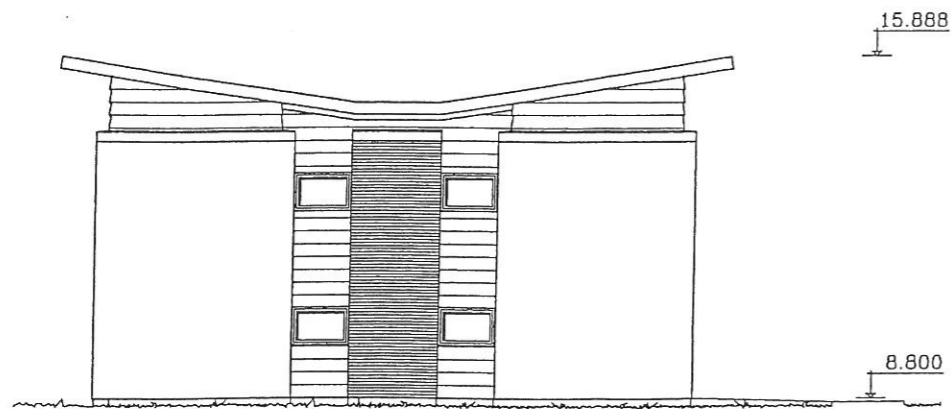

GAVL MOD ØST

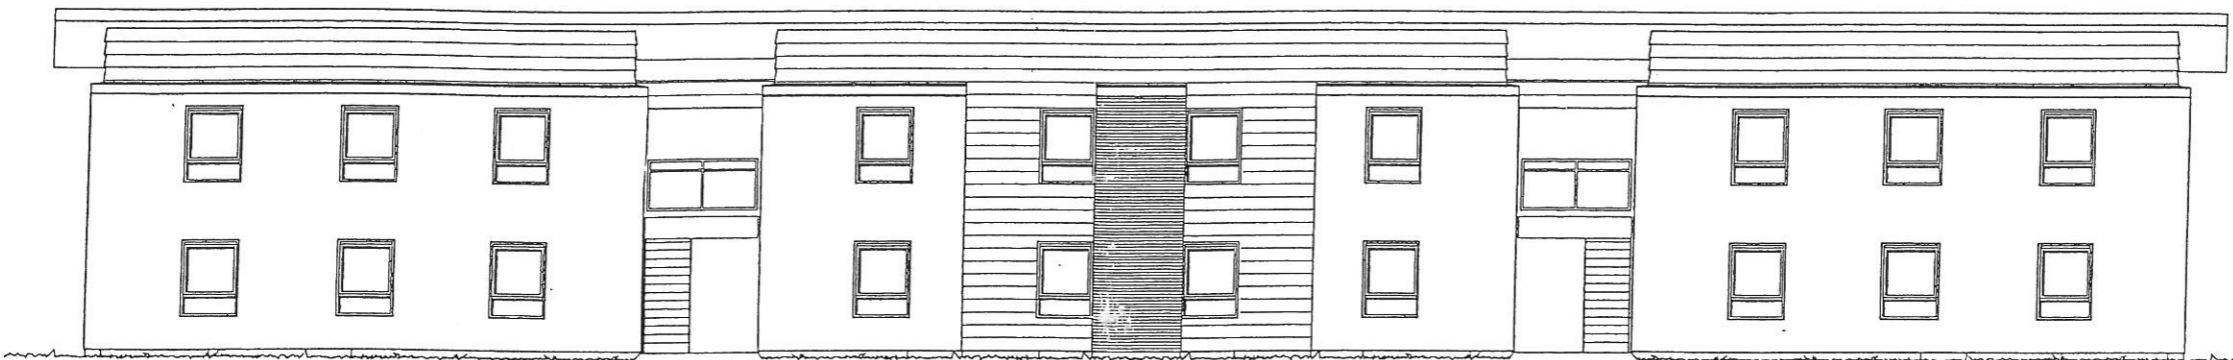

FACADER MOD SYD

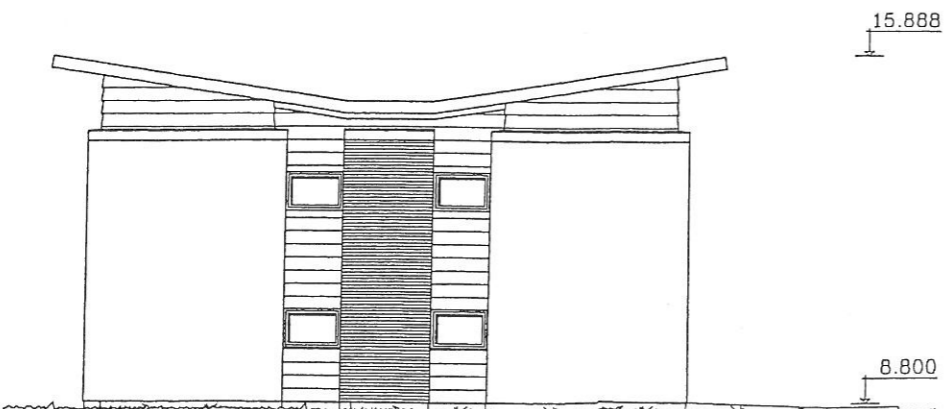

GAVL MOD VEST

SIGNATUR:

□ RT 461
 ▨ RT 301

NOTE:

ALLE KOTEANGIVELSER I.H.T. D.N.N.


UBS	MJ	FE	KONTRAKTENDRINGER	02.07.1998	A
Udarb:	Kontr:	Godk:		Date:	Rev:

DAMGÅRDEN, UNGDOMSBOLIGER DAMAGERVEJ, VIBY J
 V/KOLLEGIEKONTORET I ÅRHUS, VESTERPORT 1, 8000 ÅRHUS C. TLF 86 132166


EMNE: FACADER, BLOK 1				TEGN. NR: 130A	
Udarb:	ED	Kontr:	MJ	Godk:	FE
Sag nr:	9712	Date:	03.04.1998	MÅP:	1:100

◆ ERIKSEN ARKITEKTER M.A.A.	VESTERGADE 83, 8000 ÅRHUS C	TLF	86 20 82 11
		FAX	86 12 80 22
◇ COWI Rådgivende Ingeniører AS	OLOF PALMES ALLÉ 19, 8200 ÅRHUS N	TLF	87 39 88 00
		FAX	86 16 00 82


Faktor 0,15

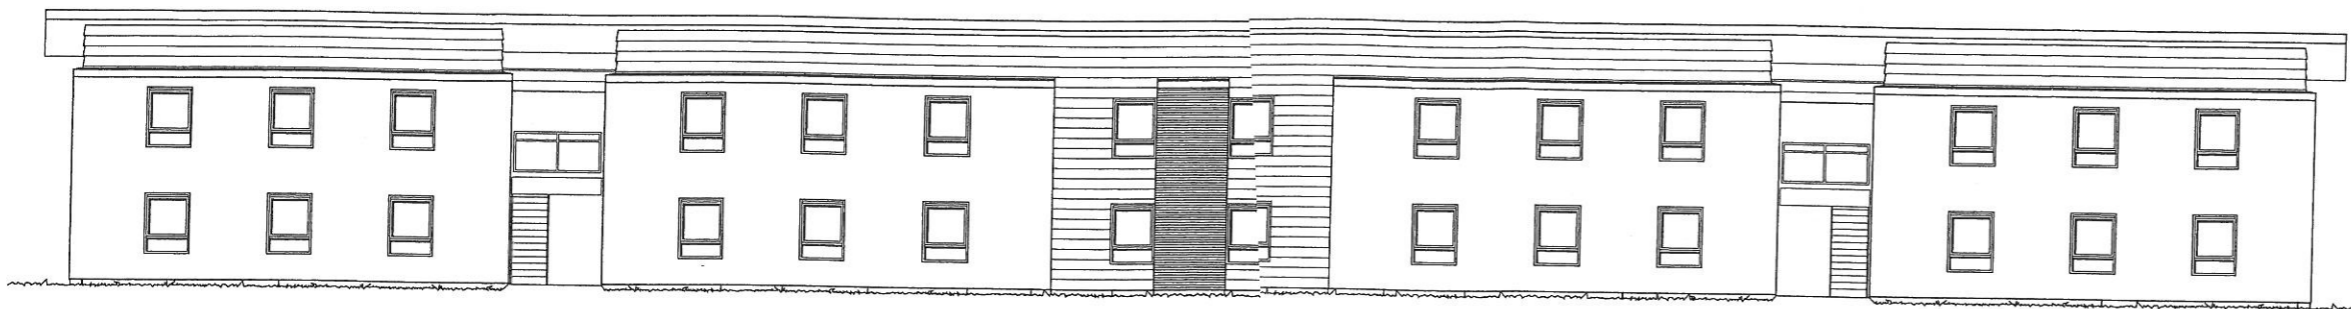


FACADER MOD NORD

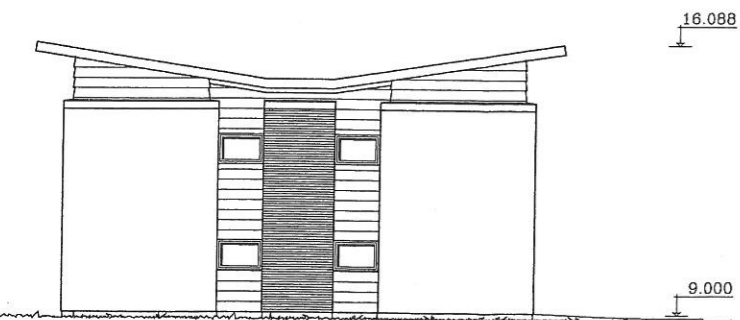

GAVL MOD ØST

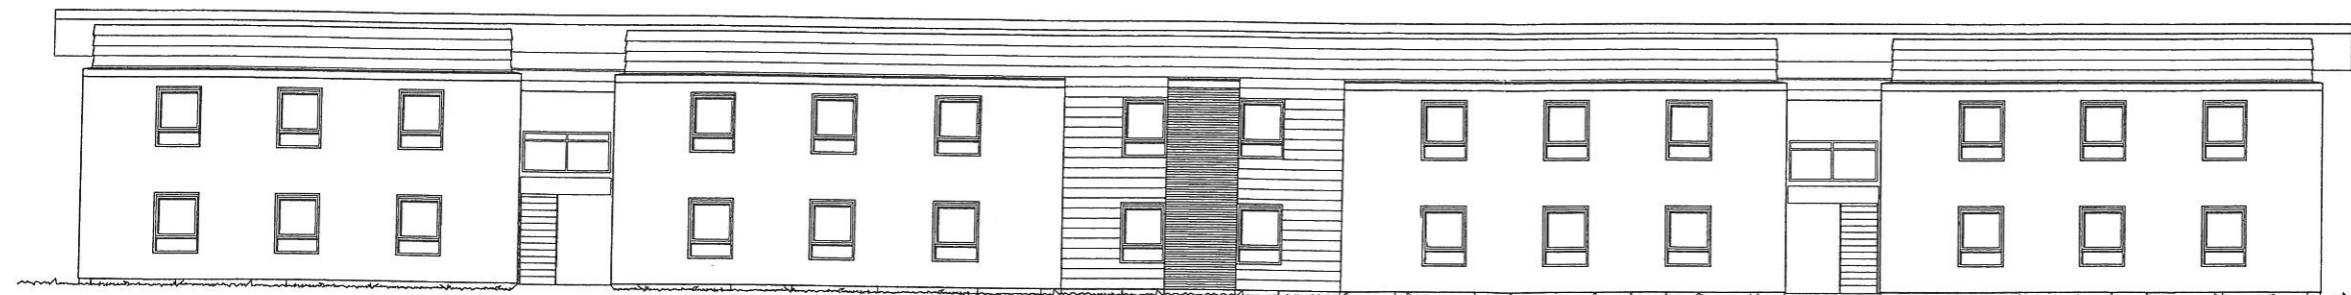

FACADER MOD SYD

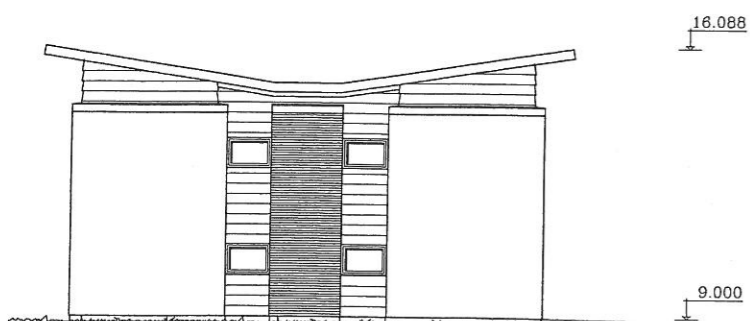

GAVL MOD VEST

SIGNATUR:
 [Symbol] RT 461
 [Symbol] RT 301


NOTE:
 ALLE KOTEANGIVELSER I.H.T. D.N.N.

UBS	MJ	FE	KONTRAKTENDRINGER	02.07.1998	A
Udarb:	Kontr:	Godk:		Dato:	Rev:


DAMGÅRDEN, UNGDOMSBOLIGER DAMAGERVEJ, VIBY J
 v/ KOLLEGIEKONTORET I ÅRHUS, VESTERPORT 1, 8000 ÅRHUS C. TLF 86 132166

EMNE: FACADER, BLOK 2					TEGN. NR: 131 A	
Udarb:	Kontr:	Godk:	Sag nr:	Dato:	Måst:	
ED	MJ	FE	9712	03.04.1998	1:100	


ERIKSEN ARKITEKTER M.A.A.	VESTERGADE 83, 8000 ÅRHUS C	TLF 86 20 02 11	FAX 86 22 80 22
COWI Rådgivende Ingeniører AS	OLOF PALMES ALLÉ 19, 8200 ÅRHUS N	TLF 87 38 88 00	FAX 86 16 00 82

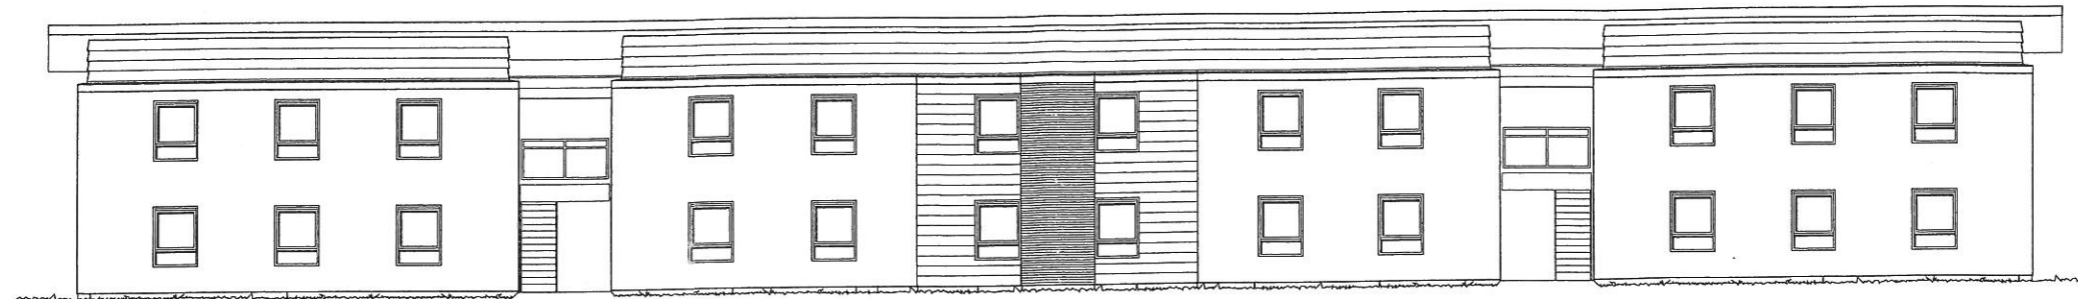


FACADER MOD NORD

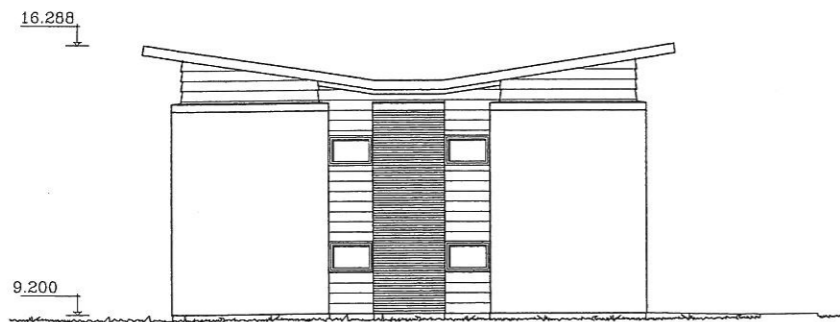

GAVL MOD ØST

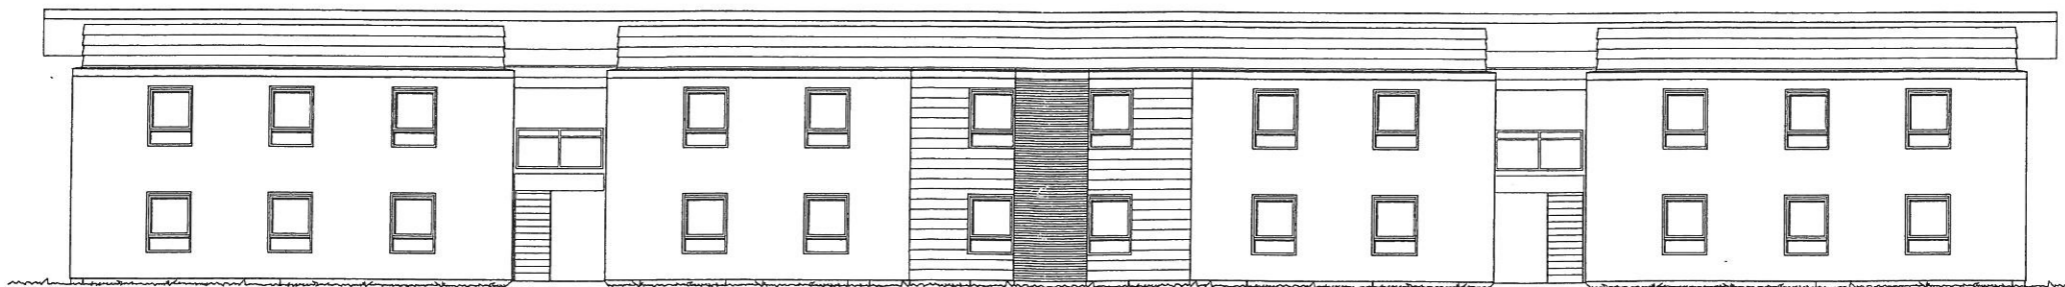

FACADER MOD SYD

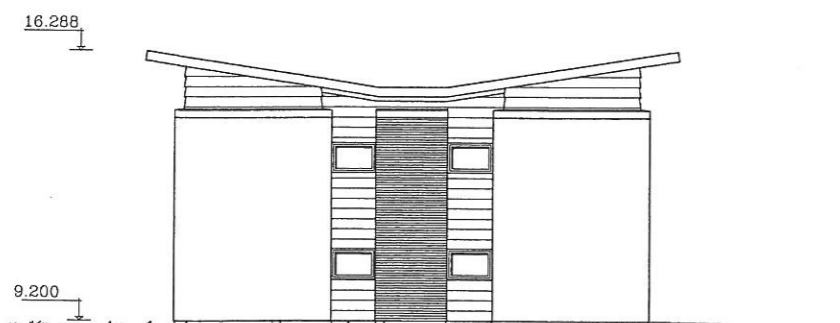

GAVL MOD VEST

SIGNATUR:
 [White Box] RT 461
 [Dark Box] RT 301


NOTE:
 ALLE KOTEANGIVELSER I.H.T. D.N.N.

UBS	MJ	FE	KONTRAKTÆNDRINGER	02.07.1998	A
Udarb:	Kont:	Godk:		Dato:	Rev:


DAMGÅRDEN, UNGDOMSBOLIGER DAMAGERVEJ, VIBY J
 v/ KOLLEGIEKONTORET I ÅRHUS, VESTERPORT 1, 8000 ÅRHUS C. TLF 86 132166

EMNE: FACADER, BLOK 3					TEGN. NR: 132 A	
Udarb:	ED	Kont:	MJ	Godk:	FE	Sag nr: 9712
						Dato: 03.04.1998
Måb:	1:100					


◆ ERIKSEN ARKITEKTER M.A.A.	VESTERGADE 83, 8000 ÅRHUS C	TLF 86 20 82 11
		FAX 86 12 80 22
◇ COWI Rådgivende Ingeniører AS	OLOF PALMES ALLÉ 19, 8200 ÅRHUS N	TLF 87 99 88 00
		FAX 86 16 00 82

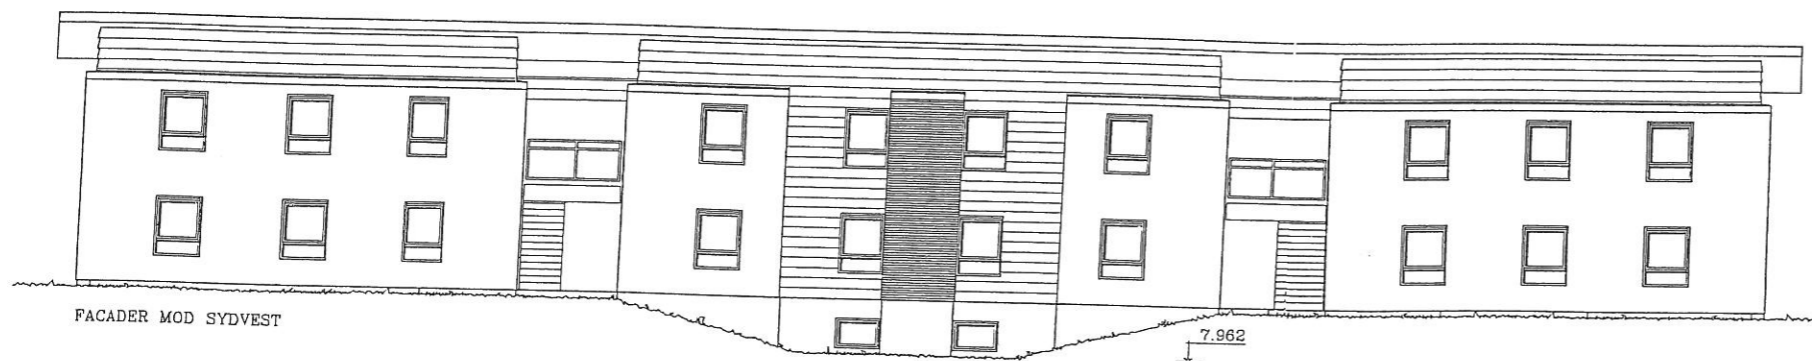


FACADER MOD SYDVEST

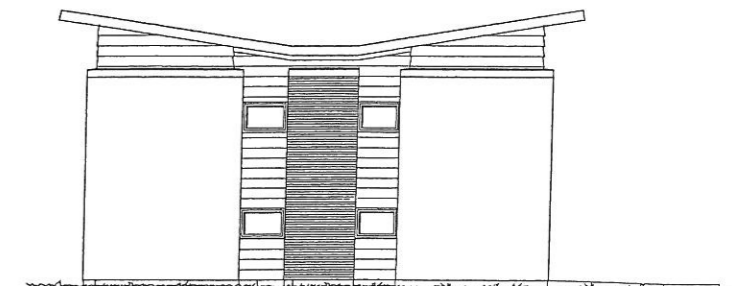

GAVL MOD NORDVEST

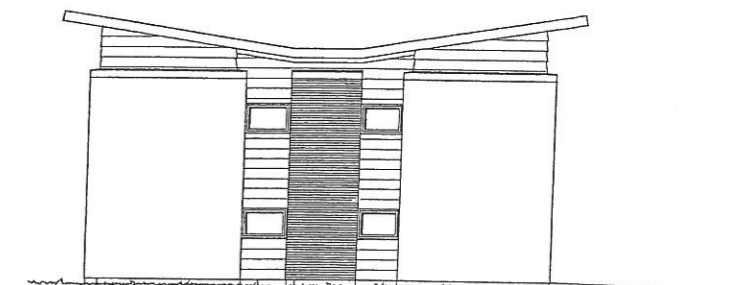

GAVL MOD 1 SYDØST

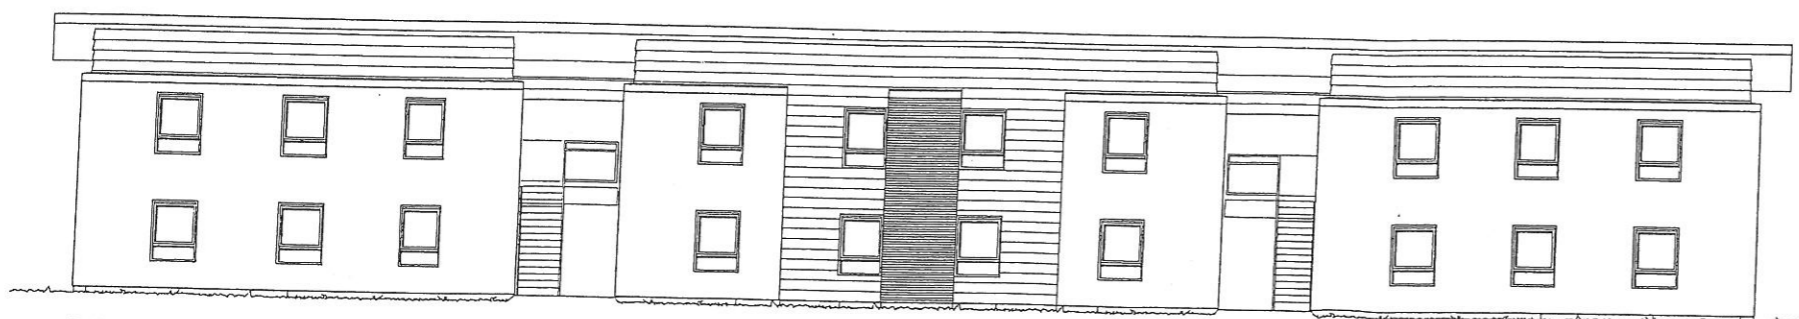

FACADER MOD NORDØST

SIGNATUR:

RT 461
RT 301

NOTE:

ALLE KOTEANGIVELSER I.H.T. D.N.N.


UBS	MJ	FE	KONTRAKTENDRINGER	02.07.1998	A
Udarb:	Kontr:	Godk:		Date:	Rev:

DAMGÅRDEN, UNGDOMSBOLIGER DAMAGERVEJ, VIBY J
v/ KOLLEGIEKONTORET I ÅRHUS, VESTERPORT 1 8000 ÅRHUS C. TLF 86 132166


EMNE: FACADER, BLOK 4				TEGN. NR.: 133A	
Udarb:	Kontr:	Godk:	Sag nr.:	Date:	MÅS
ED	MJ	FE	9712	03.04.1998	1:100



FACADE MOD ØST, MOD VIBY RINGVEJ

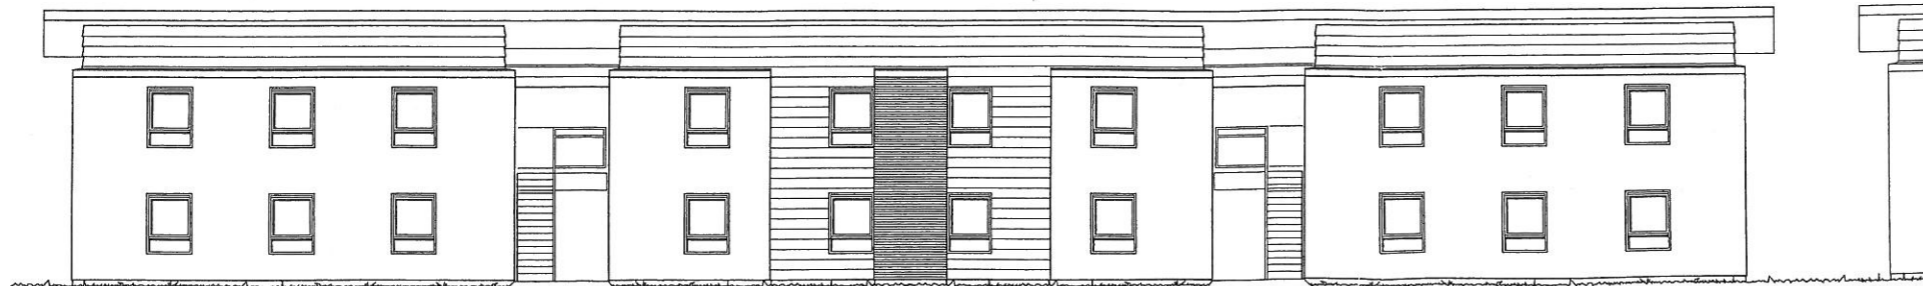

FACADE MOD VEST

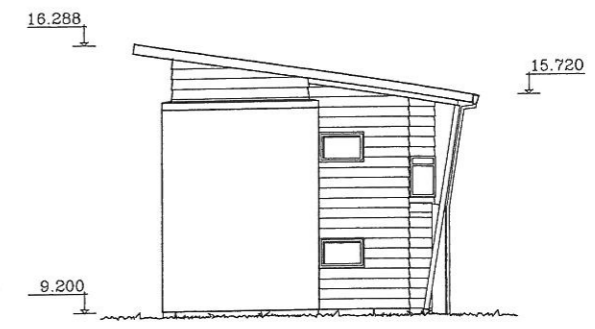

GAVL MOD SYD / NORD

SIGNATUR:

RT 461
RT 301

NOTE:

ALLE KOTEANGIVELSER I.H.T. D.N.N.


UBS	MJ	FE	KONTRAKTENDRINGER	02.07.1998	A
Udarb:	Kont:	Godk:		Dato:	Rev:

DAMGÅRDEN, UNGDOMSBOLIGER DAMAGERVEJ, VIBY J
v/ KOLLEGIEKONTORET I ÅRHUS, VESTERPORT 1, 8000 ÅRHUS C. TLF 86 132166


EMNE: FACADER, BLOK 5					TEGN. NR: 134 A	
Udarb:	ED	Kont:	MJ	Godk:	FE	Sig nr: 0712
					Dato:	03.04.98
					MÅ:	1:100

ERIKSEN ARKITEKTER M.A.A.	VESTERGADE 83, 8000 ÅRHUS C	TLF 86 20 82 11
		FAX 86 12 80 22
COWI Rådgivende Ingeniører AS	OLOF PALMES ALLÉ 19, 8200 ÅRHUS N	TLF 87 39 88 00
		FAX 86 10 00 82


135 A

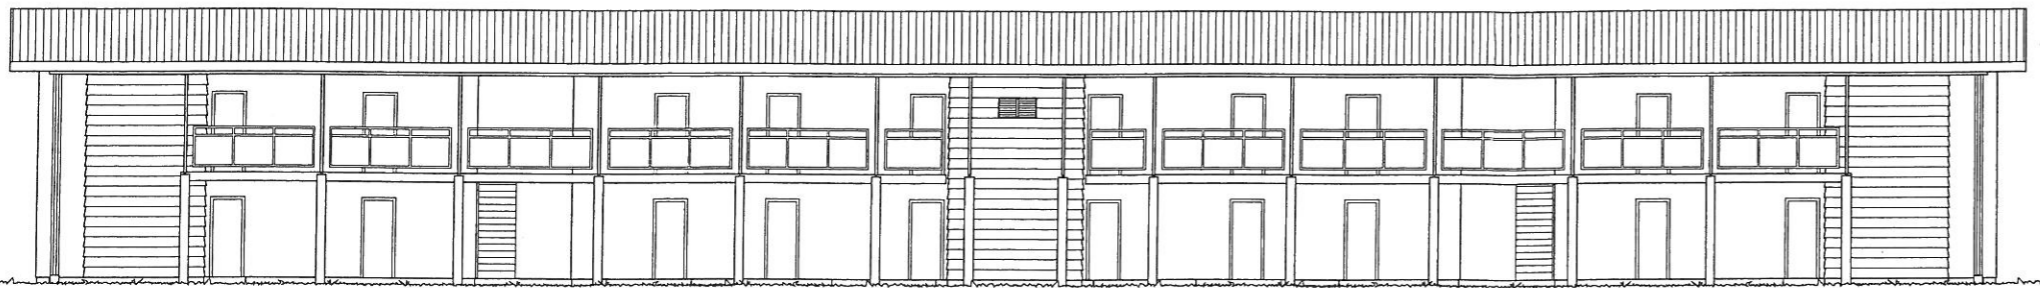

FACADE MOD ØST, MOD VIBY RINGVEJ

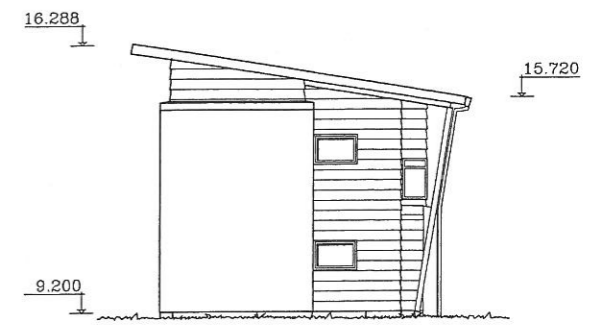

GAVL MOD SYD / NORD

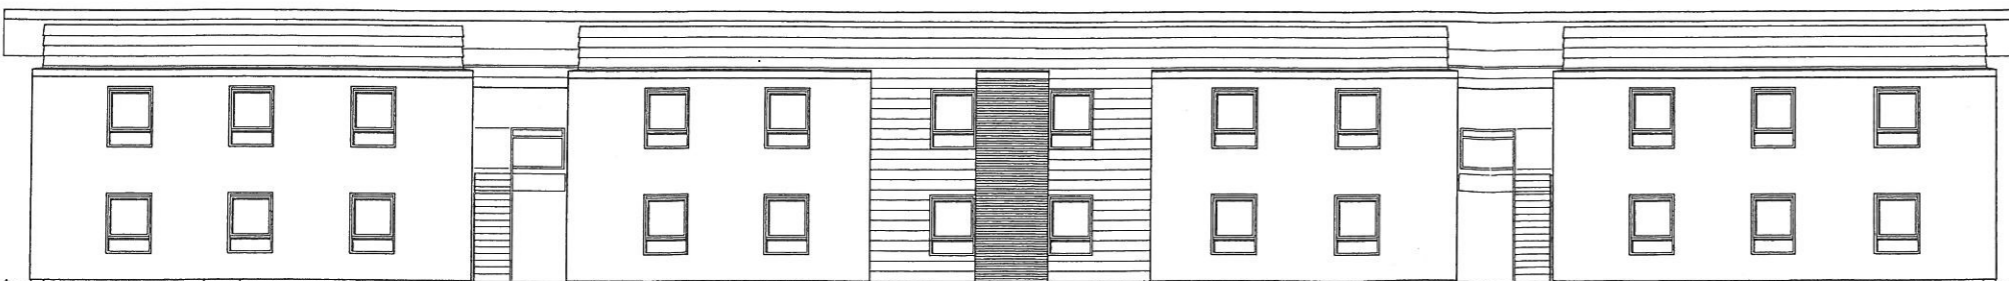

FACADE MOD VEST

SIGNATUR:
 [Symbol] RT 461
 [Symbol] RT 301

NOTE:
 ALLE KOTEANGIVELSER I.H.T. D.N.N.

UBS	MJ	FE	KONTRAKTÆNDRINGER	02.07.1998	A
Udarb:	Kontr:	Godk:		Date:	Rev:

DAMGÅRDEN, UNGDOMSBOLIGER DAMAGERVEJ, VIBY J
 v/ KOLLEGIEKONTORET I ÅRHUS, VESTERPORT 1, 8000 ÅRHUS C. TLF 86 132166

EMNE: FACADER, BLOK 6					TEGN NR: 135A	
Udarb:	ED	Kontr:	MJ	Godk:	FE	Sag nr: 9712
				Date:	03.04.98	MS 1:100

ERIKSEN ARKITEKTER M.A.A.	VESTERGADE 83, 8000 ÅRHUS C	TLF 86 20 02 11
		FAX 86 12 00 22
COWI Rådgivende Ingeniører AS	OLOF PALMES ALLÉ 19, 8200 ÅRHUS N	TLF 87 39 06 00
		FAX 86 16 00 82