EKS. BLIVENDE MURE

EKS. MUR FJERNES

NYE MUREDE VÆGGE

EKS. SØJLE DRAGE KONSTR.

KLINKEGULVE.

I ALLE VÆR. UDF. PARKET GULVE.

I TEKNIK OG PULT EKS. GULVE

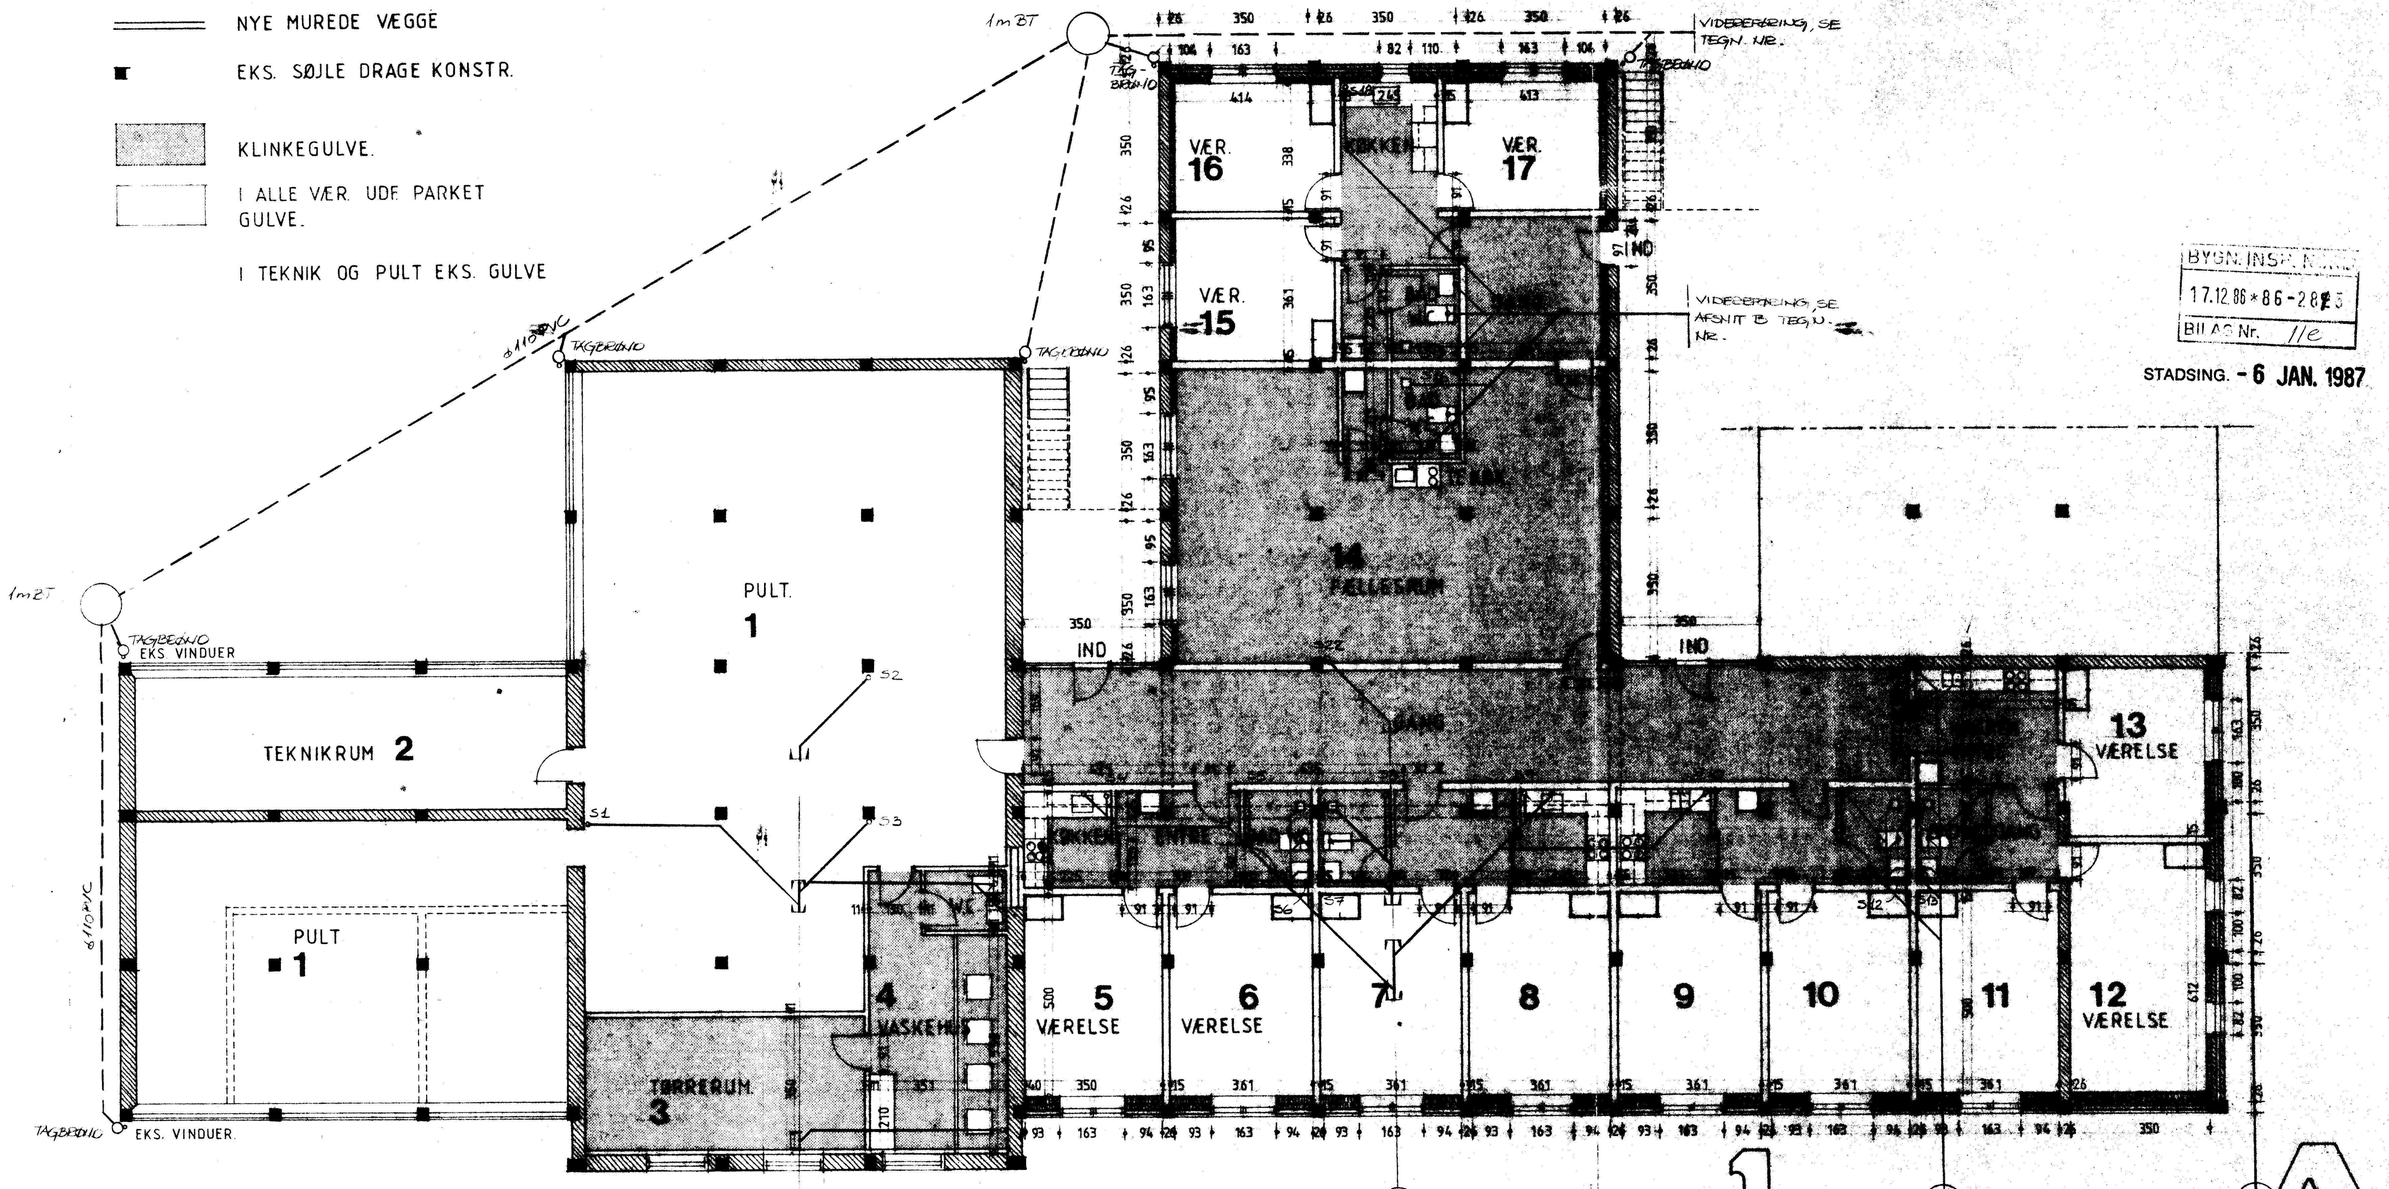

BYGN. INSP. NORD
17.12.86 * 86-2825
BILAG Nr. 11e
STADSING. - 6 JAN. 1987

NOTE: VEDR. KOTER PÅ BEBYGGE OG LEDNINGER I TEGNING, SE TEGN. NR. 4,00

ALLE LEDNINGER UNDER BYGNINGER ER Ø 110 PVC OG LÆGGES MED MIN. FALD 20‰. HVOR DER KOBLES PÅ EKSIST. LEDNINGER LÆGGES NYE I SAMME DIMENSION.

NIVEAU 1 RUM 1 TIL 17 AFSNIT A

DATO: 28-11 1986 TEGN. NR. 4.01

SAG: OMBYGNING AF SKØDSTRUP MEJERI TIL UNGDOMSBOLIGER

BYGHERRE: KOLLEGIEKONTORET I ÅRHUS VESTERALLE 24 8000 ÅRHUS C

EMNE: AFLØB I JORD 1:100

ARKITEKT: JUULS TEGNESTUE SOGNEVEJEN 24 8560 KOLIND TLF 06 392086

FOR: DJURSLANDS ARKITEKT OG INGENIØRFIRMA 8400 EBELTOFT