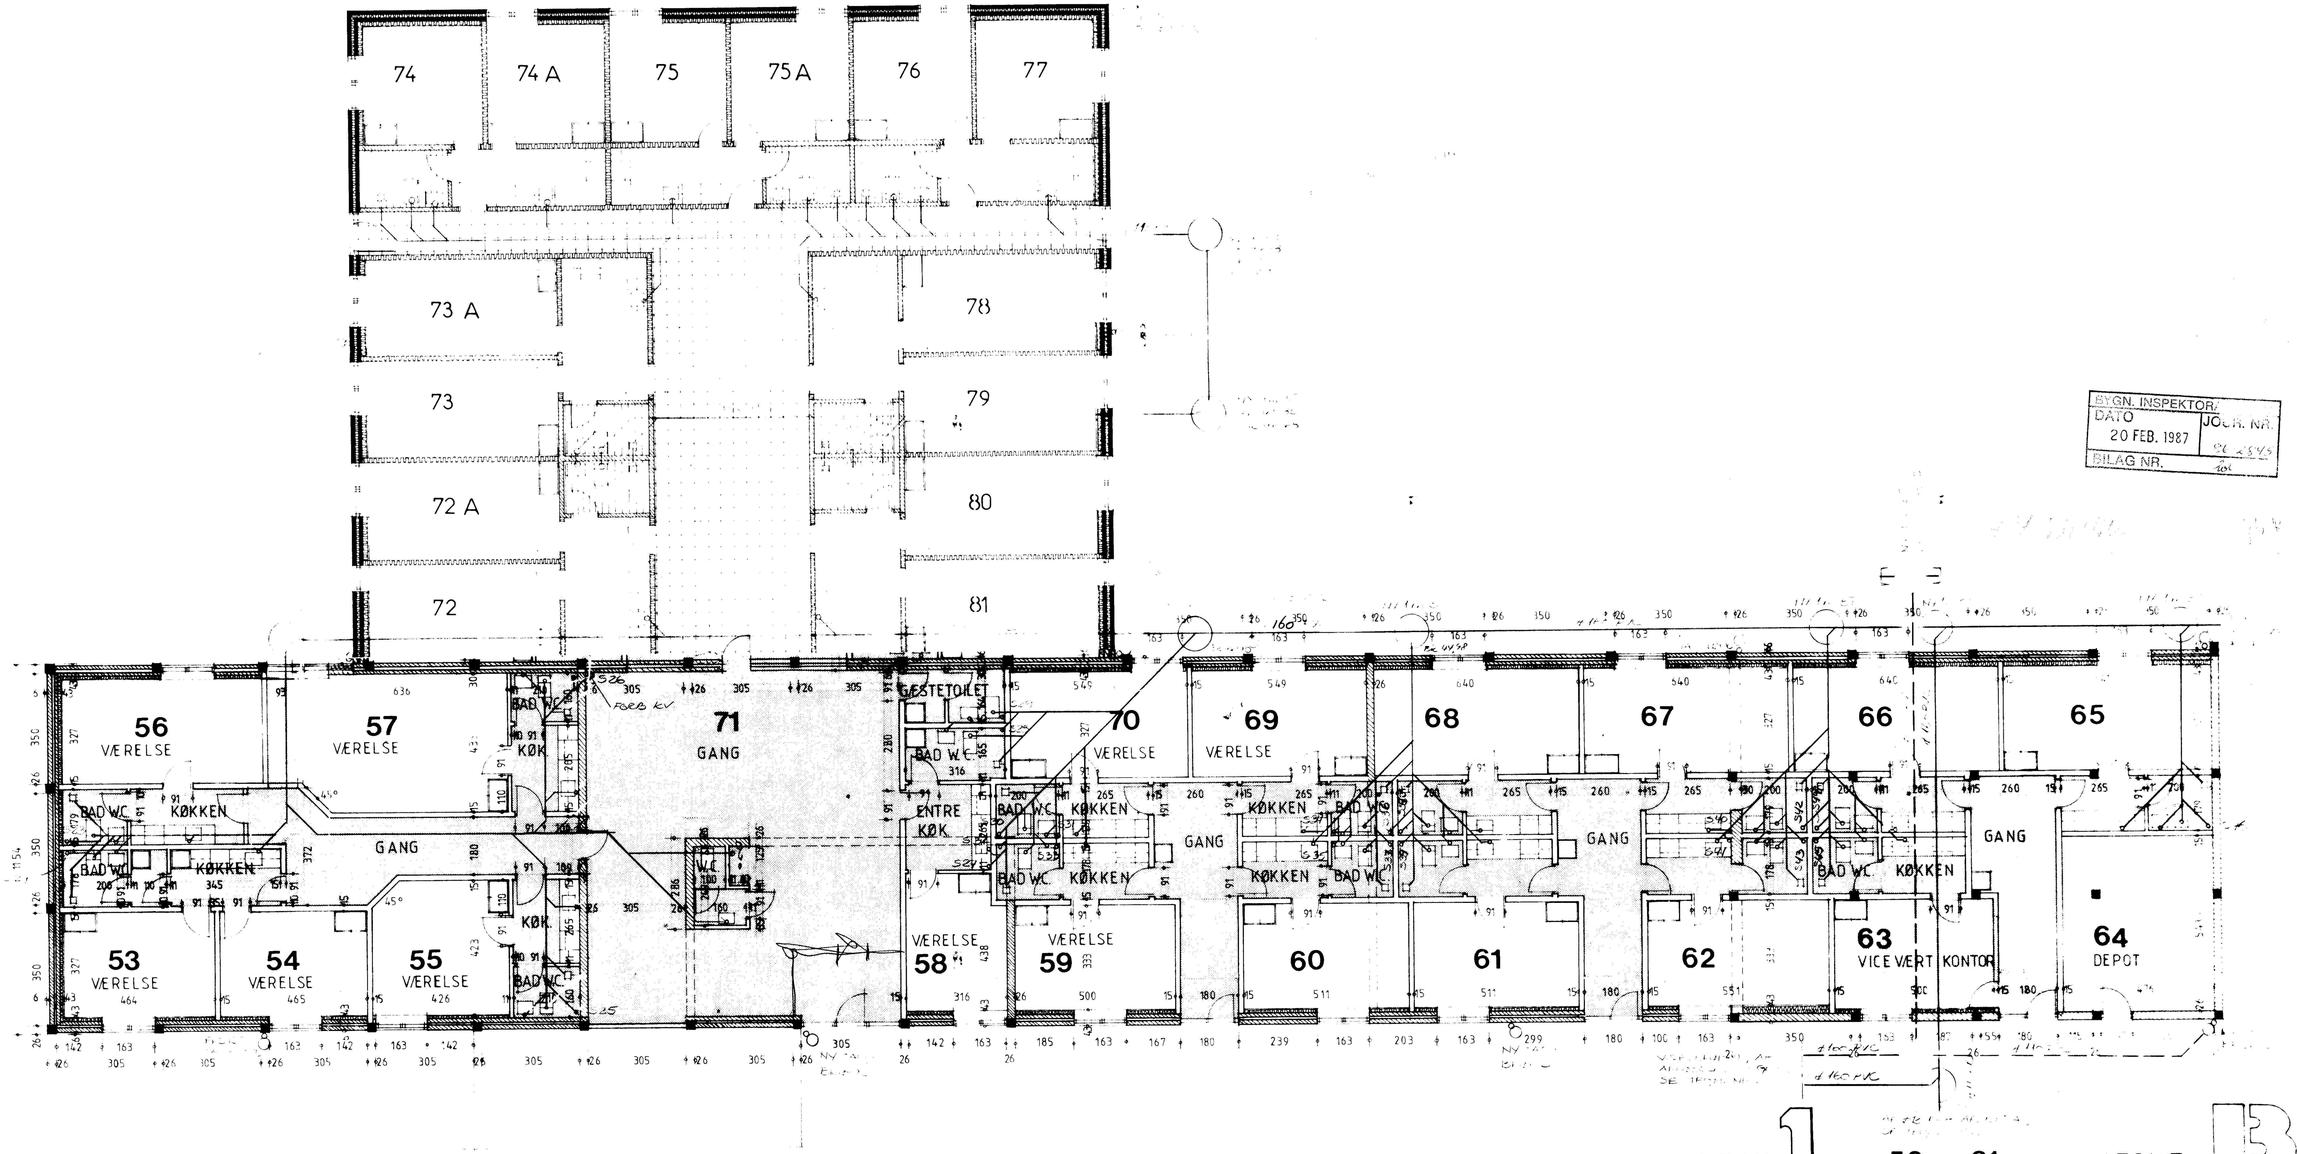

BYGN. INSPEKTOR
DATO 20 FEB. 1987
JOURN. NR. 86-1575
BILAG NR. 401

NIVEAU 1 RUM 53 TIL 81 AFSNIT B3

DATO: 1986-11-28 Å 1987-2-16 TEGN. NR. 4.02 A

SAG: OMBYGNING AF SKØDSTRUP MEJERI TIL UNGDOMSBOLIGER

EMNE: AFLØB I JORD

BYGHERRE: KOLLEGIEKONTORET VESTERALLE 24 8000 ÅRHUS C

ARKITEKT: JUULS TEGNESTUE SOGNEVEJEN 24 8550 KØLING

FOR: DJURSLANDS ARKITEKT OG INGENIØRKONTOR 8240 RISSKOV