EKS. BLIVENDE MURE

EKS. MUR FJERNES

NYE MUREDE VÆGGE

EKS. SØJLE DRAGE KONSTR.

KLINKEGULVE

I ALLE VÆR. UDF. PARKET GULVE

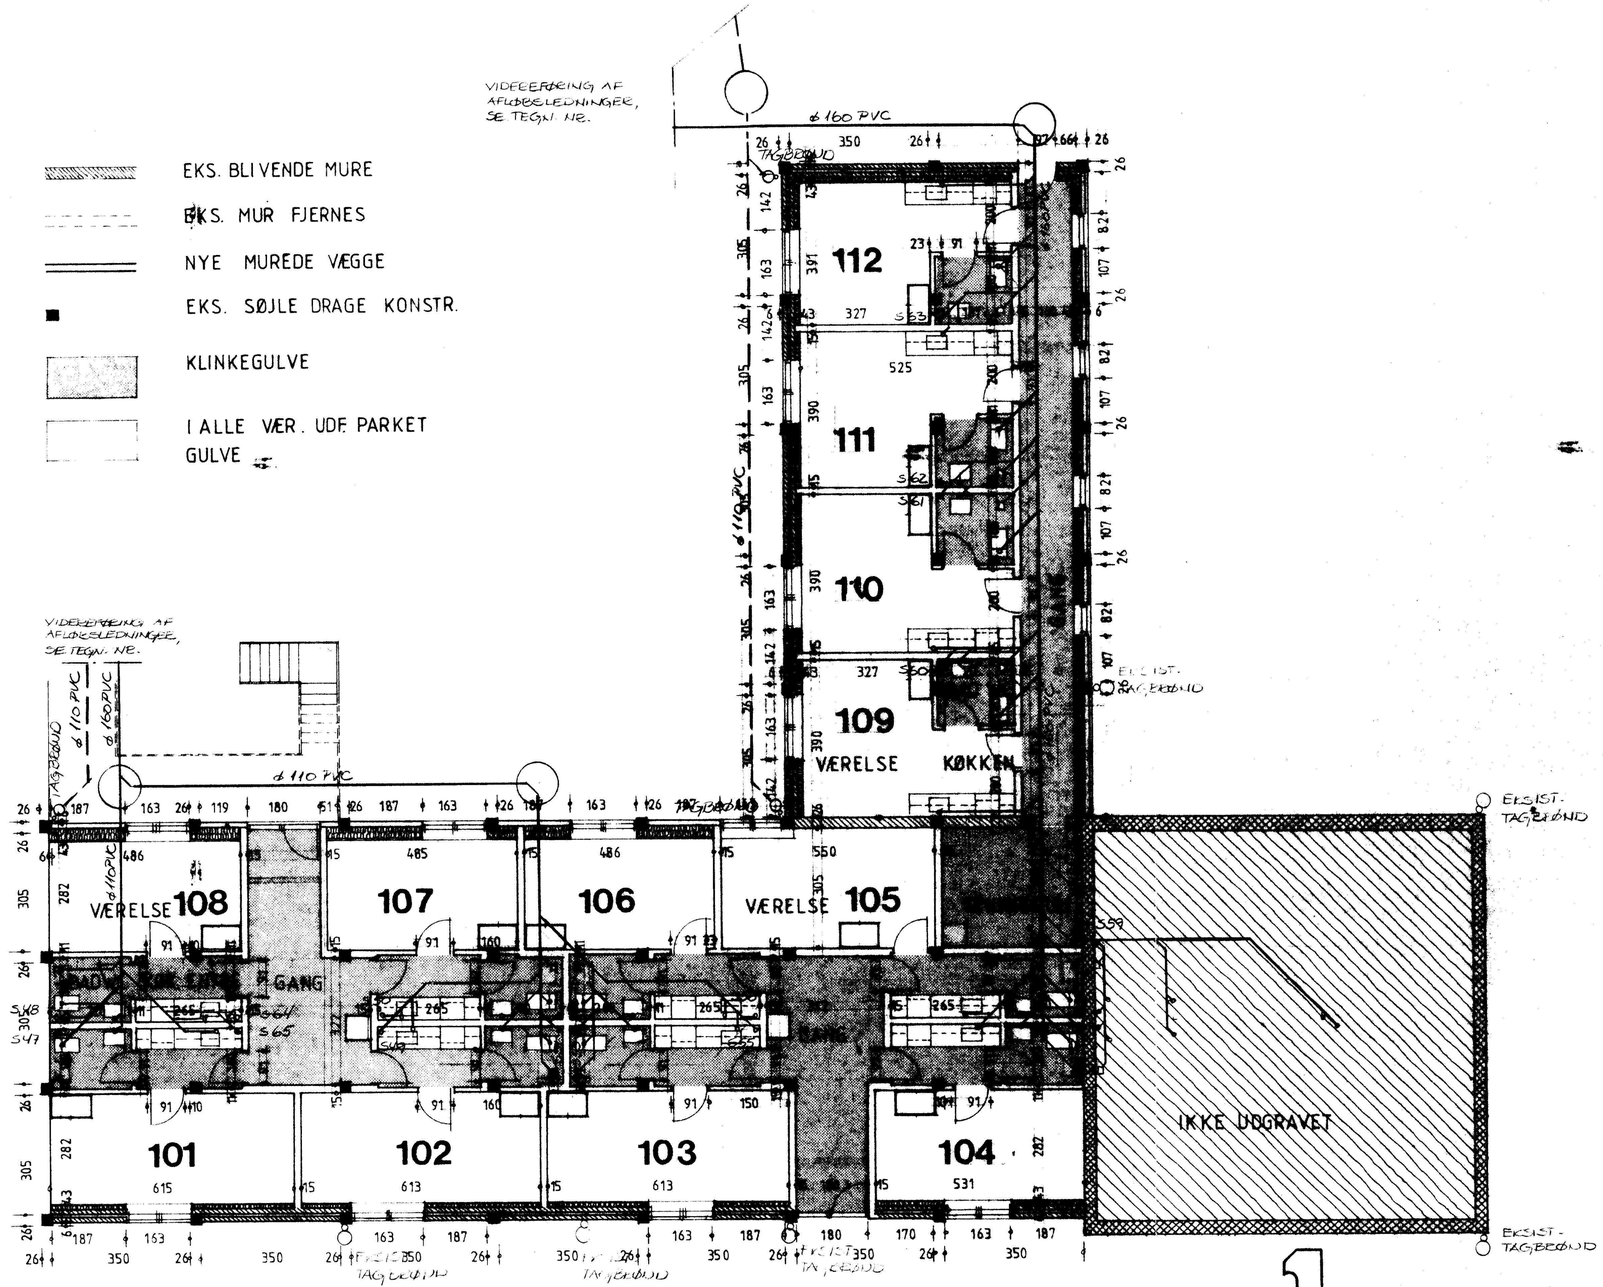

NOTE: ALLE LEDNINGER UNDER BYGNING ER, HVOR ANDET IKKE ER NÆVNT, ø 110 PVC OG LÆGGES MED MIN. FALD 20‰. VEDR. NOTER PÅ BEGNDE OG LEDNINGER I TEGNAND, SE TEGN NR. 4.00

NIVEAU 1 RUM 101 TIL 112 AFSNIT C

DATO: 1986-11-28 TEGN. NR. 4.03

SAG: OMBYGNING AF SKØDSTRUP MEJERI TIL UNGDOMSBOLIGER.

EMNE: AFLØB I JORD

BYGHERRE: KOLLEGIEKONTORET I ÅRHUS, VESTERALLÈ 24 8000 ÅRHUS C.

ARKITEKT: JUULS TEGNESTUE SOGNEVEJEN 24 8560 KOLIND TLF. 06 39 20 86

FOR: DJURSLANDS ARKITEKT OG INGENIØRKONTOR APS. 8400 EBELTOFT.

BYGN. INSP.
17.12.86 * 86-28
BILAG Nr. 11
STADSING. - 6 JAN. 1987