
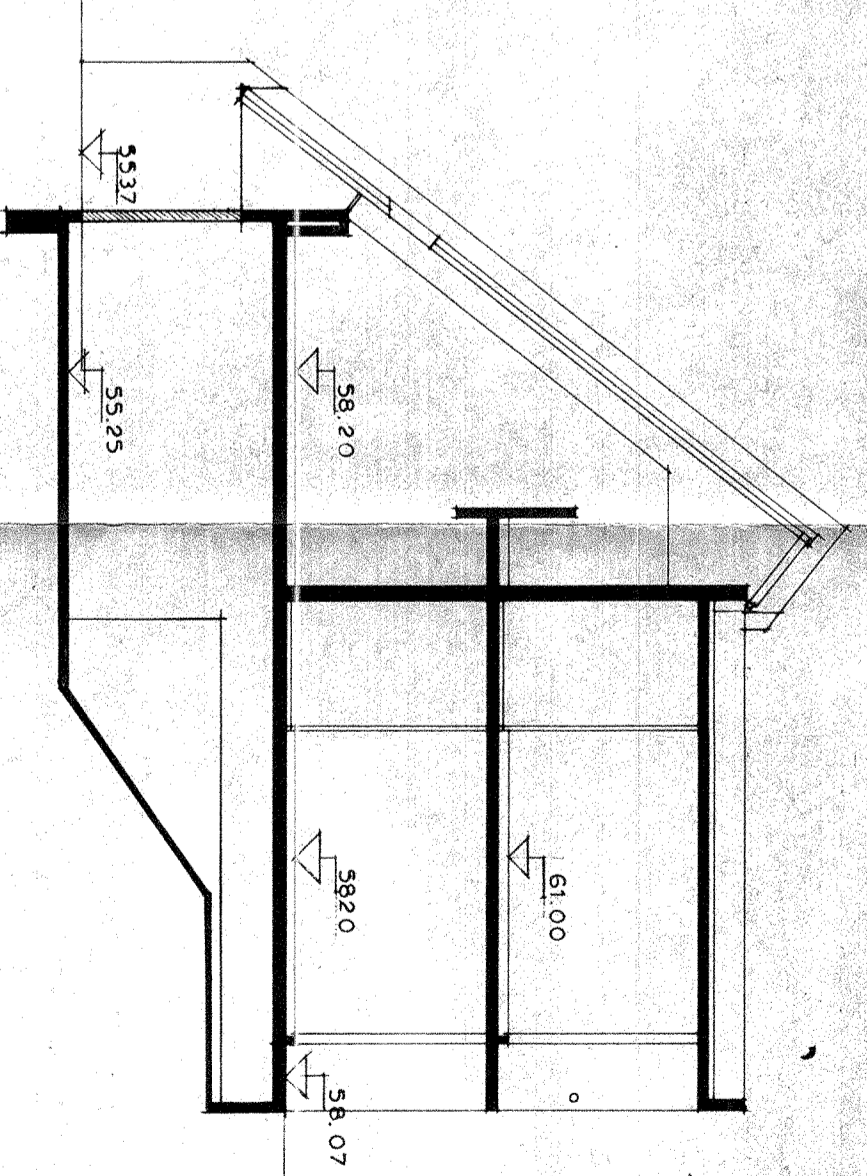
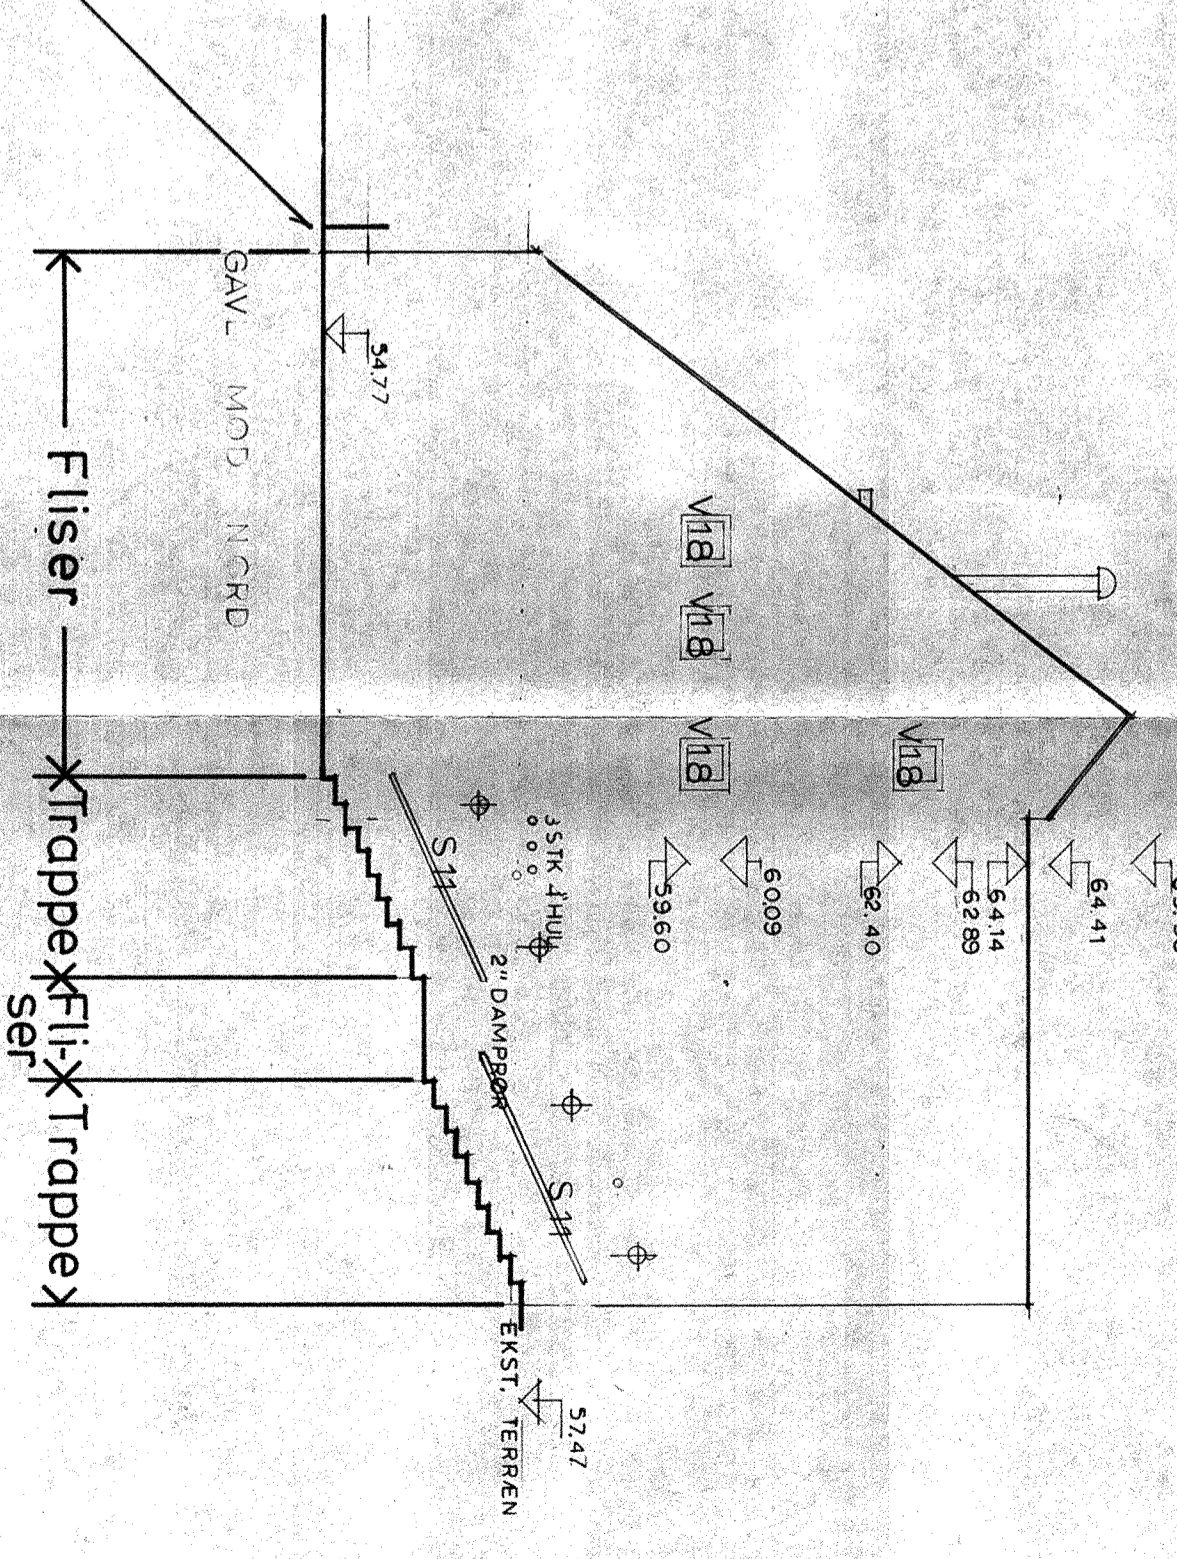


Faststøbt gelønder

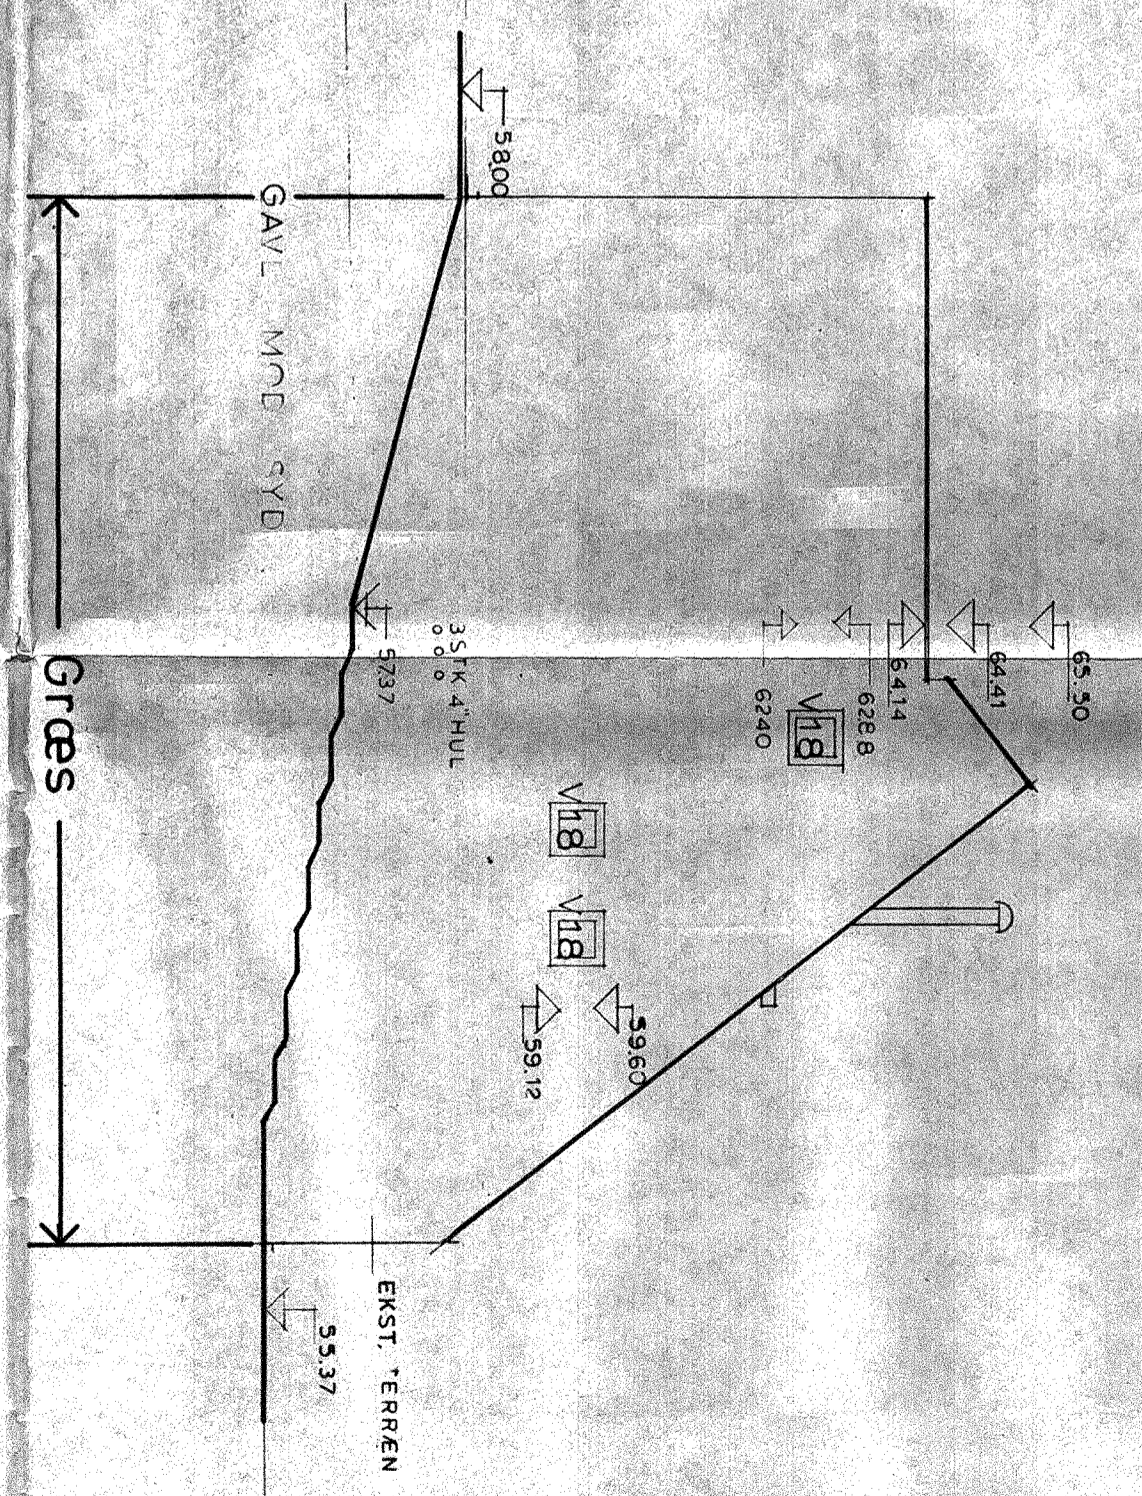

SIGNATURER:  
 + Lampe  
 ☒ Betonelement-stem

SKJOLDHØJKOLLEGIET			
Blok 12			
Facader og snit			
DATO		MÅL	SAG TEGNING
861235.11.100		5645	112
KONTOR			
A	B	C	D
E	F	G	H
<b>BIRCH &amp; KROGBOE</b>			
Hovedgaden 54, 8220 Brabrand			
Telefon: (09) 261511			