


Tranekærvej

BYGHERRE:
 KOLLEGIEKONTORET I AARHUS
 Hack Kampmanns Plads 1-3, 1.th
 8000 Aarhus C Sags nummer.: 1077.13

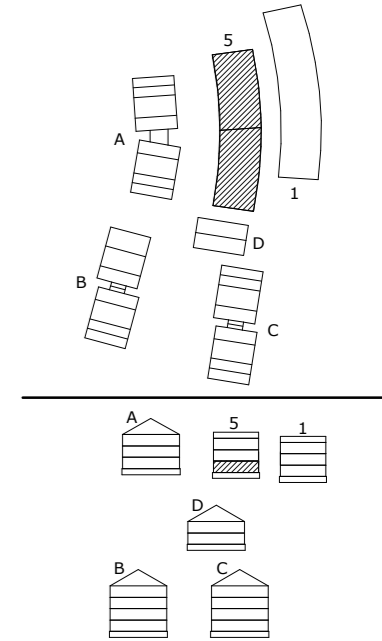

Eksisterende forhold er optegnet på baggrund af eksisterende tegningsmateriale og enkelte opmålinger på stedet.
 Alle mål og koter skal kontrolleres på stedet.

D Opfølgning 21.12.2021
 C Facaderykning bygn. 5 16.04.2021
 Rev.: Beskrivelse: Rev. dato:

Tegn. navn:
Kælderplan - Bygning 5

Fase: Udførelsesprojekt

Dato: 2019.12.09

Målestok: 1:200


Format: 630 x 297 mm

Tegnet/kontrolleret af: MIK /OC

ARKITEKT:
 P+P arkitekter A/S
 Kystvejen 17, 5.sal
 8000 Aarhus C Tlf: 86 18 50 00

INGENIØR:
 Ingeniørfirmaet VIGGO MADSEN A/S
 Ceresbyen 75, 4.
 8000 Aarhus C Tlf: 86 27 39 44

LANDSKAB:
 byMUNCH
 Møllegaade 32, st. tv.
 8000 Aarhus C Tlf: 60 88 66 68

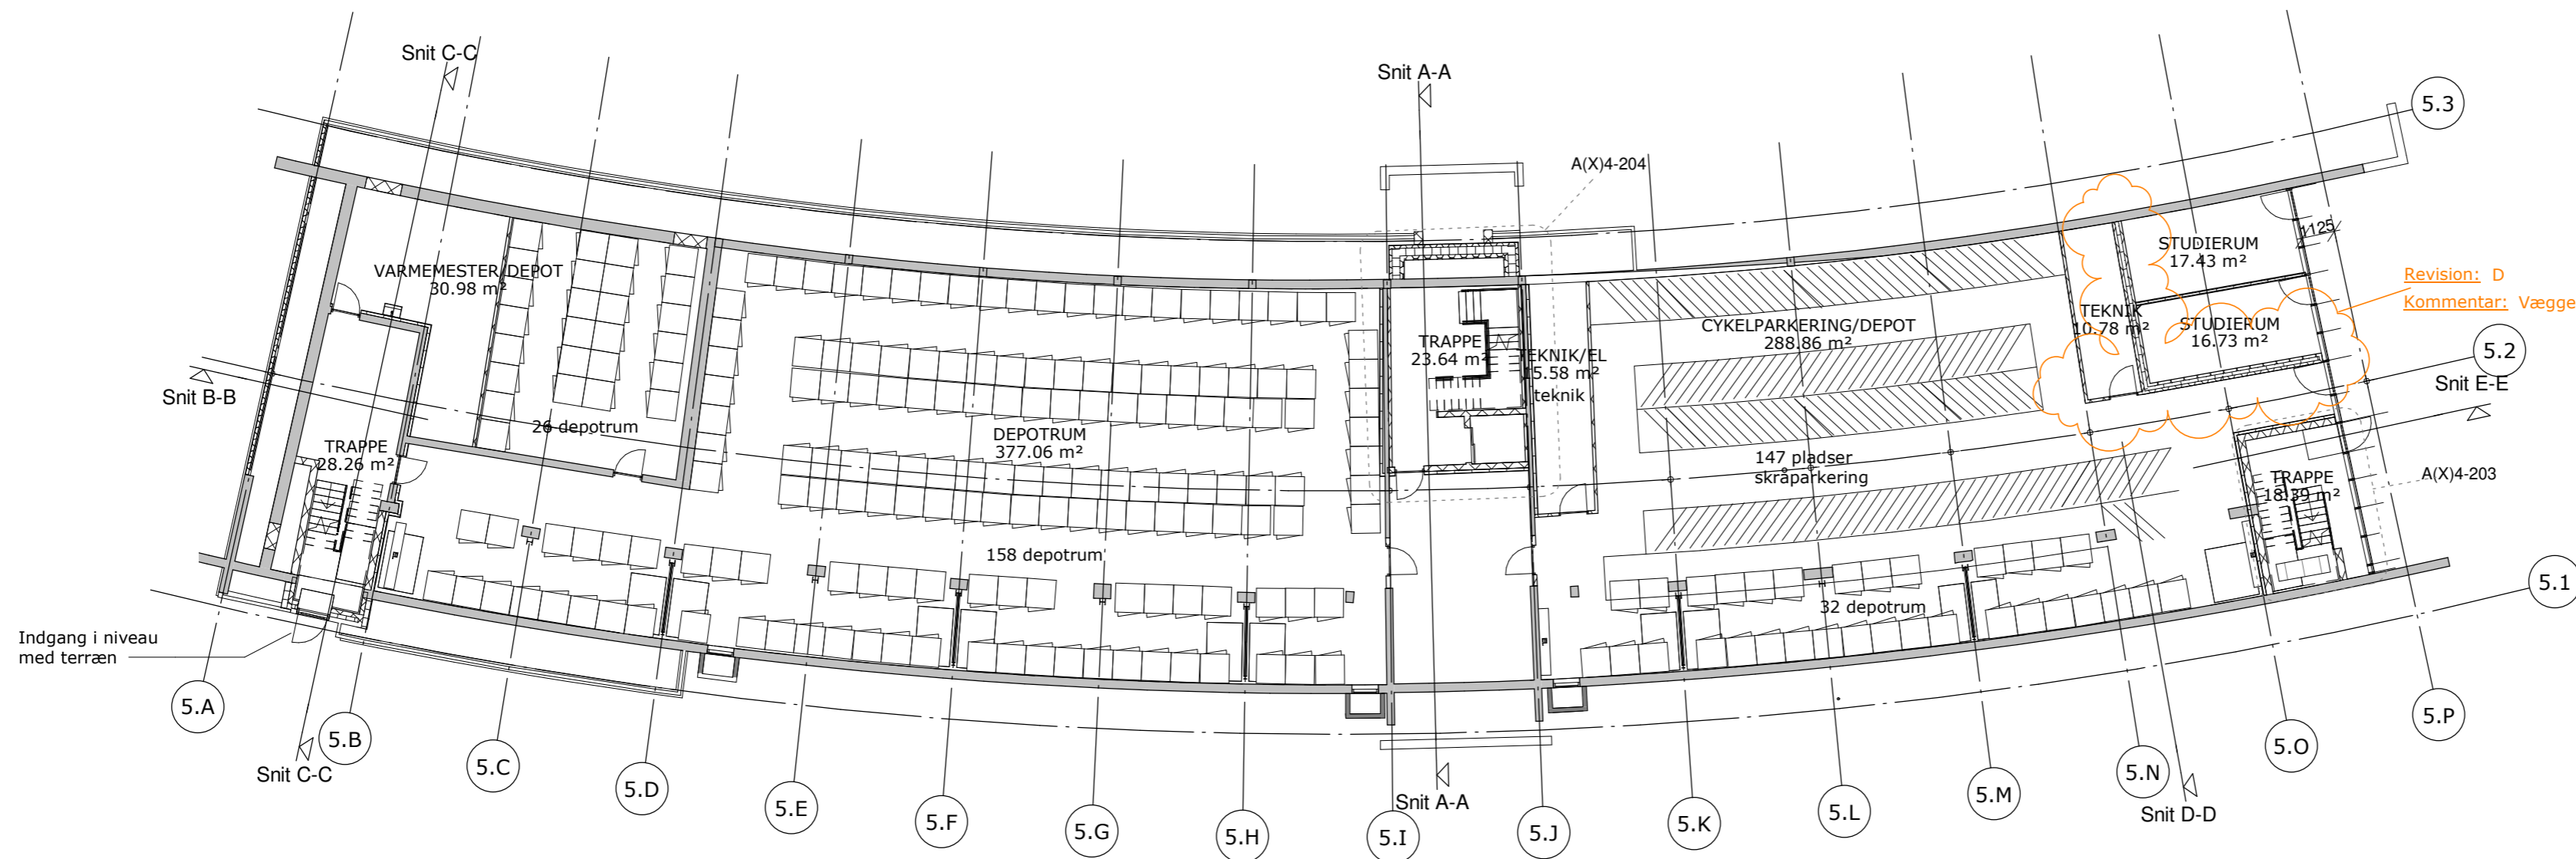

Revision: D
 Kommentar: Vægge ændret til porrebeton

NOTE:

Døre udføres med en fribredde på mindst 77 cm, undtagen døre til skakte.
 Alle mål på tegningen er i mm.