



Facader fælleshus, Øst

1 : 100

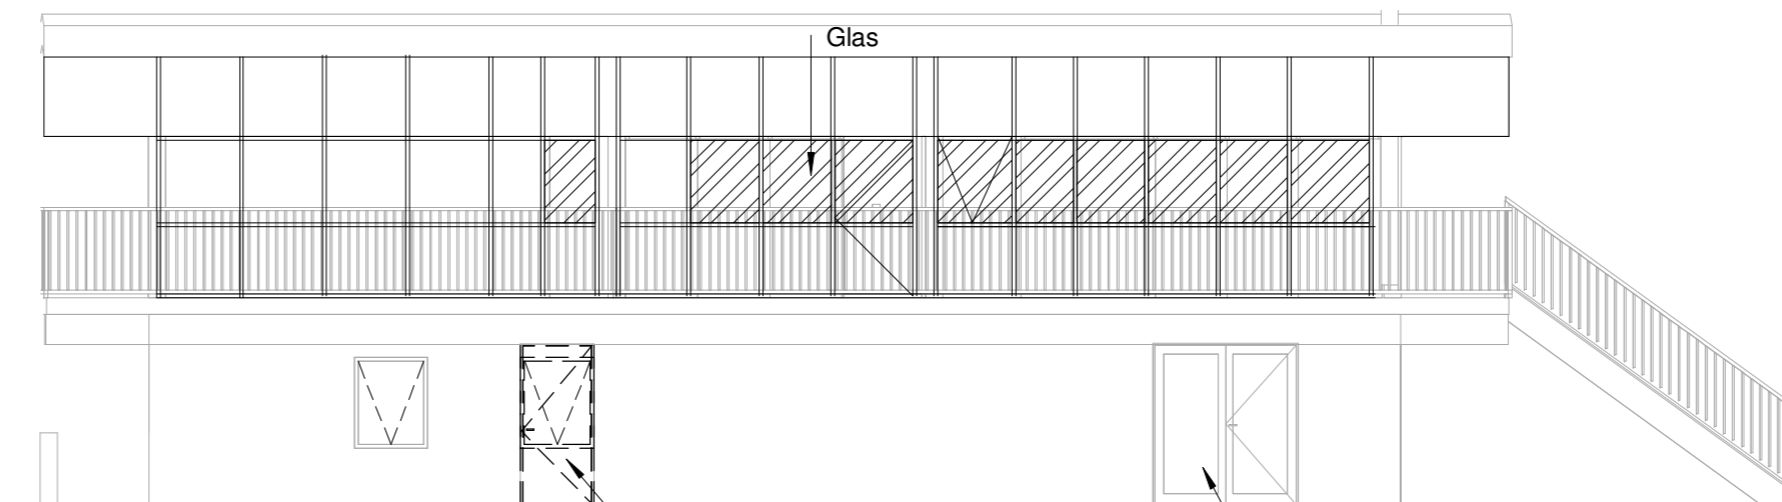

Facader fælleshus, Nord


1 : 100

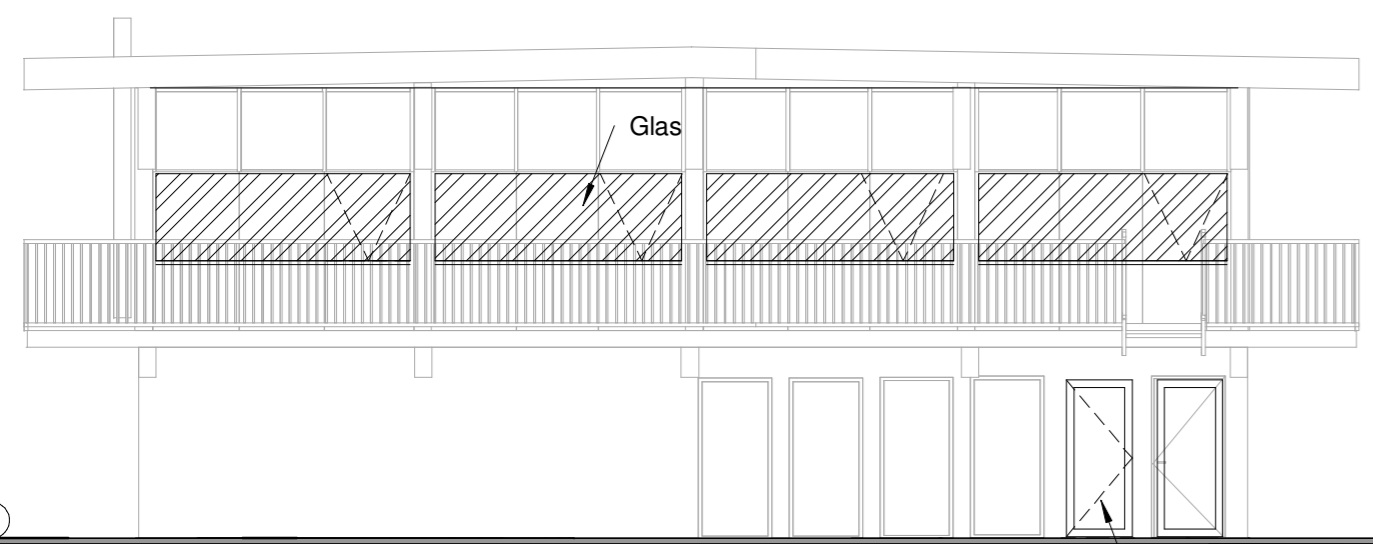

Facade fælleshus, Vest

1 : 100

Eksist. Vinduesparti udtages og ny glasdør isættes. (TØ)
Døre malerbehandles i farve RAL 3009.
Vinduer på 1. sal, eksist vinduespartier stueetage samt kælderdoor malerbehandles farve Ral 9005 (MA)

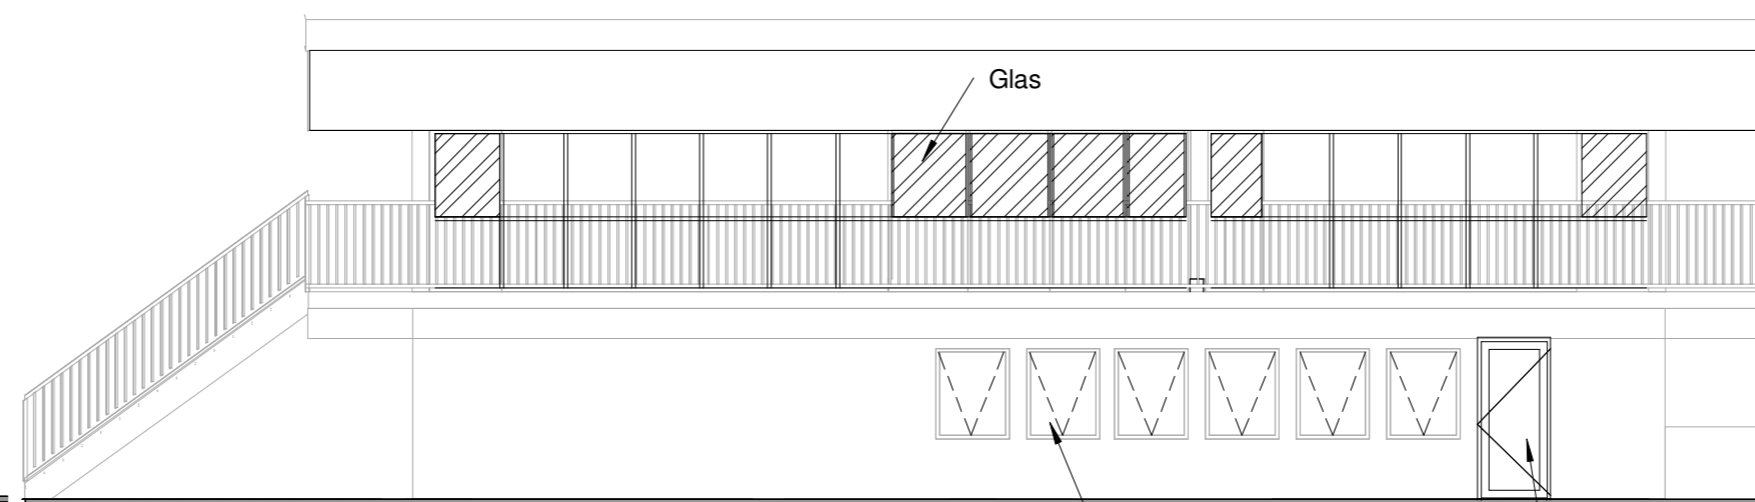

Facade fælleshus, Syd

1 : 100

Vinduer Malerbehandles i farve RAL 3009 (MA)

Vinduer udtages Brystning fjernes Glasdør isættes (TØ) (Farve Ral 3009)

Revisions dato Nr. Beskrivelse

BYGHERRE: Kollegiekontoret Århus

Adresse: Nordhavngade 1 1. th Post nr. By: 8000 Århus C Tlf.: 86 13 21 66

Hjemmeside: <http://www.kollegiekontoret.dk/>

SAG: Grundtvigs Hus Kollegiet

ADRESSE: Gøteborg Allé 14 · 8200 Århus N

FASE: Hovedprojekt

Matr. Nr.: 77 EH, Århus Markjorder

EMNE: Facader Fælleshus

MÅL: 1:200

SAG NR: 08.3303

DATO: 22.08.2014

SIGN: RH

REVISIONS DATO:

2.24 AS BUILT

▲ ARKITEKT:

ÅRSTIDERNE ARKITEKTER

www.aarstiderne.dk

Papirfabrikken 24

8600 Silkeborg

Tlf: +45 7024 1000


www.aarstiderne.dk

mail@aarstiderne.dk

Fax: +45 7024 1001

Søren Jensen Rådgivende Ingeniørfirma

△ INGENIØR: Åboulevarden 70 · 8000 Århus · Telefon 86 12 26 11 · Telefax 86 12 41 16 · Email aarhus@sj.dk

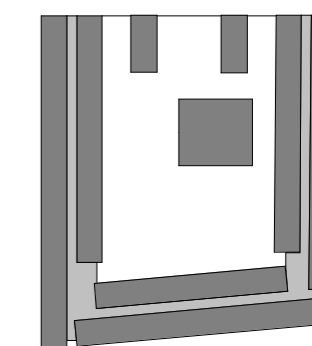

Hovedprojekt