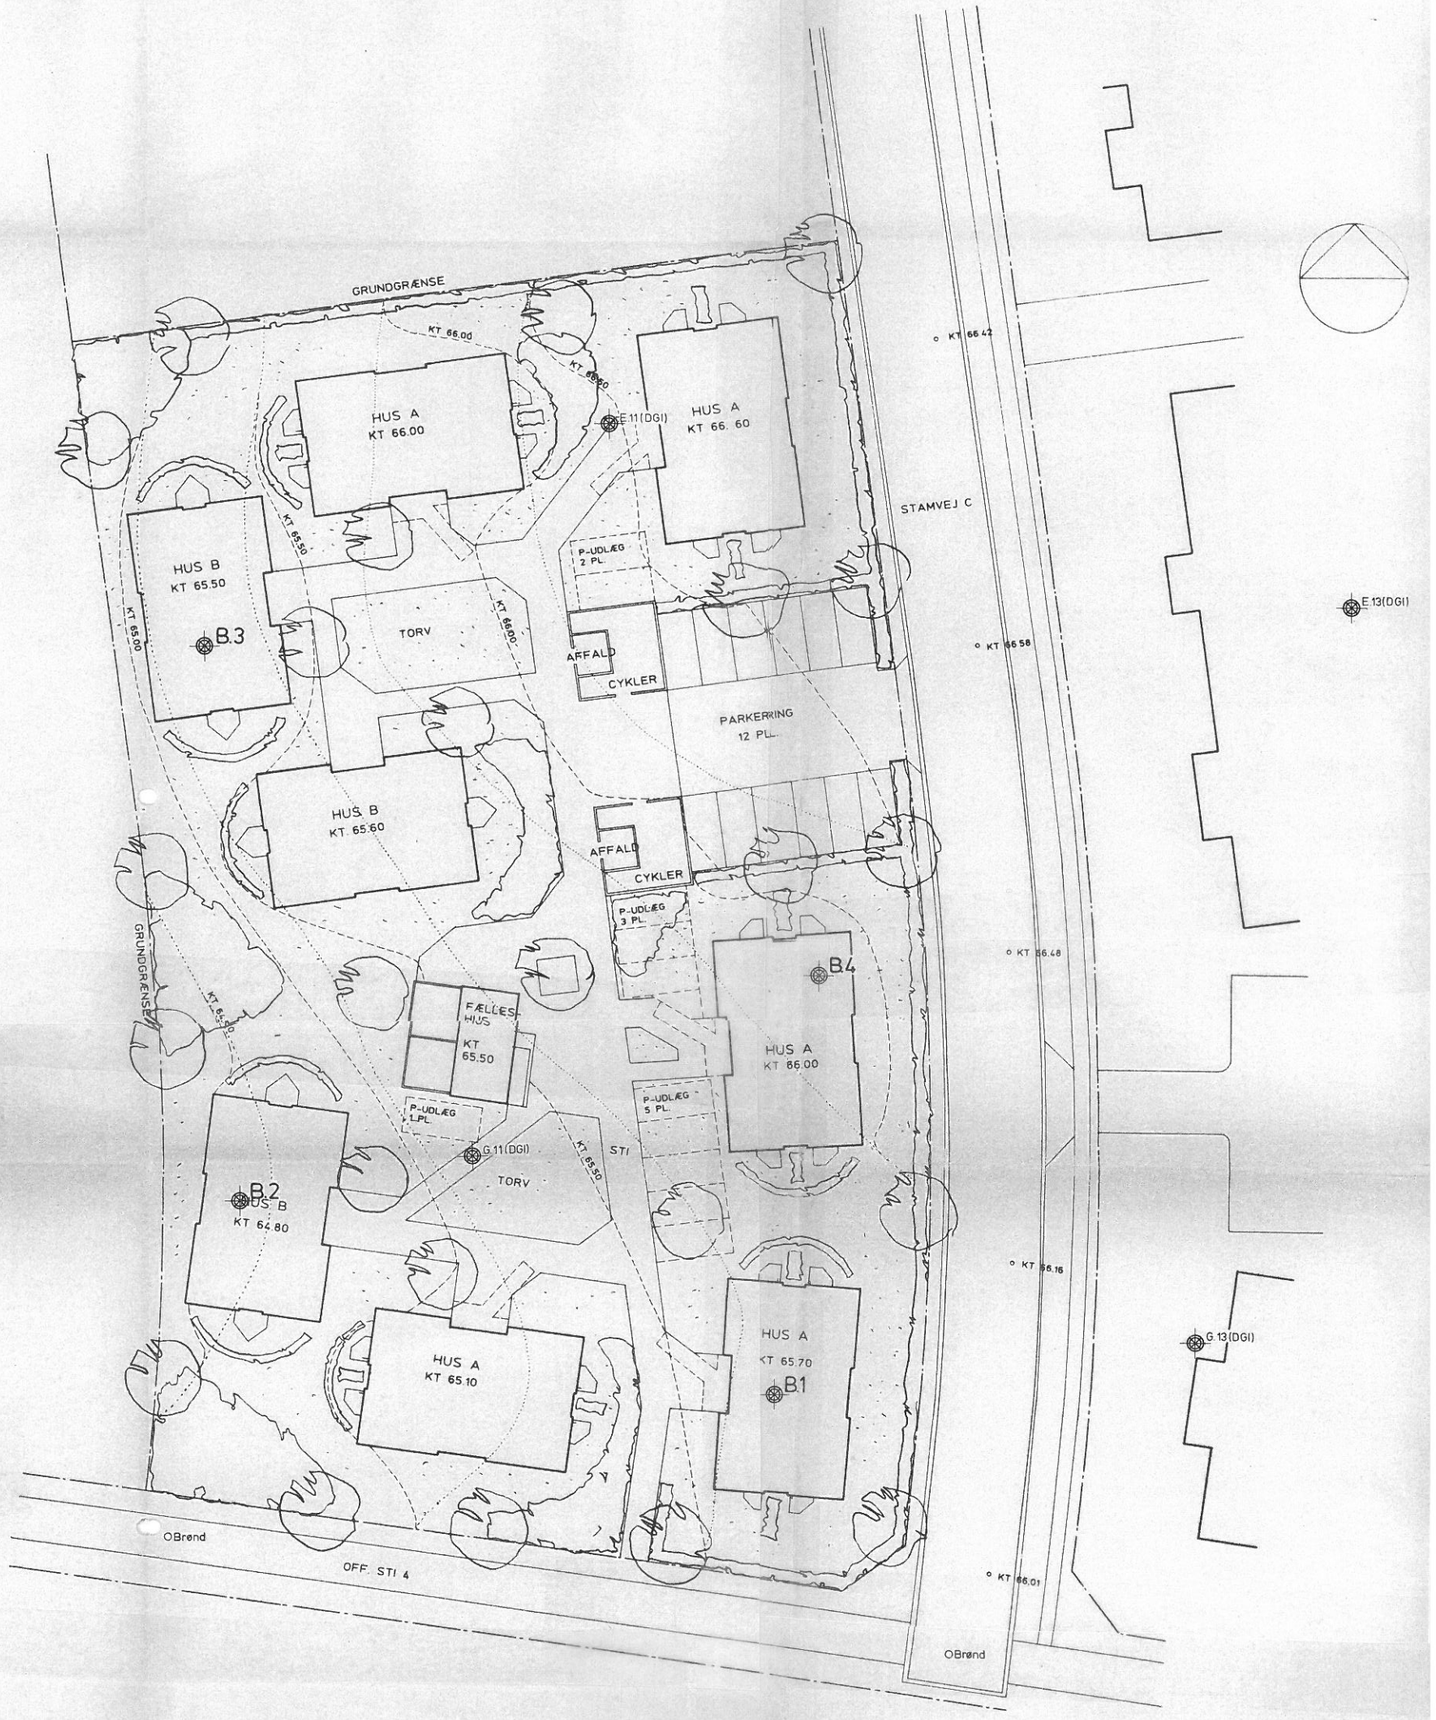

Revideret											
DANSK GEOTEKNIK A/S KØBENHAVN (02) 45 99 99 · ÅRHUS (06) 21 04 00 · ODENSE (09) 15 41 99 · AALBORG (08) 16 48 66 · VEJEN (05) 35 30 99 · BORNHOLM (03) 98 83 02									SAG 688.456.01 HASLE		
									Jernaldervej		
									Situationsplan 1:200		
Udf. af: JCJ	Udf. d.: 04.08.1988	Tegn.: KiM		Kontr.: JHP		Dato: 19.08.1988			BILAG NR. 0.		

UNGDOMSBOLIGER VED JERNALDERVEJ
BYGHERRE: BOLIGFONDEN I ÅRHUS S.m.b.a.

Emne: DEKLARATIONSRIDS
BEBYGGELSESPLAN

Rev.

Sag 1050
Mål 1:200
Dato 08.07.88

ARKITEKTGRUPPEN
Arkitektgruppen i Aarhus A/S
Arkitekter maa. mdl.
Lars Due · Michael Hornebek · Ole Nielsson · Erling Stridsberg · Helge Tindal
Badstuegade 5-7 DK-8000 Århus C Telefon 06 12 70 11
Brogade 7 DK-4600 Køge Telefon 03 65 33 52