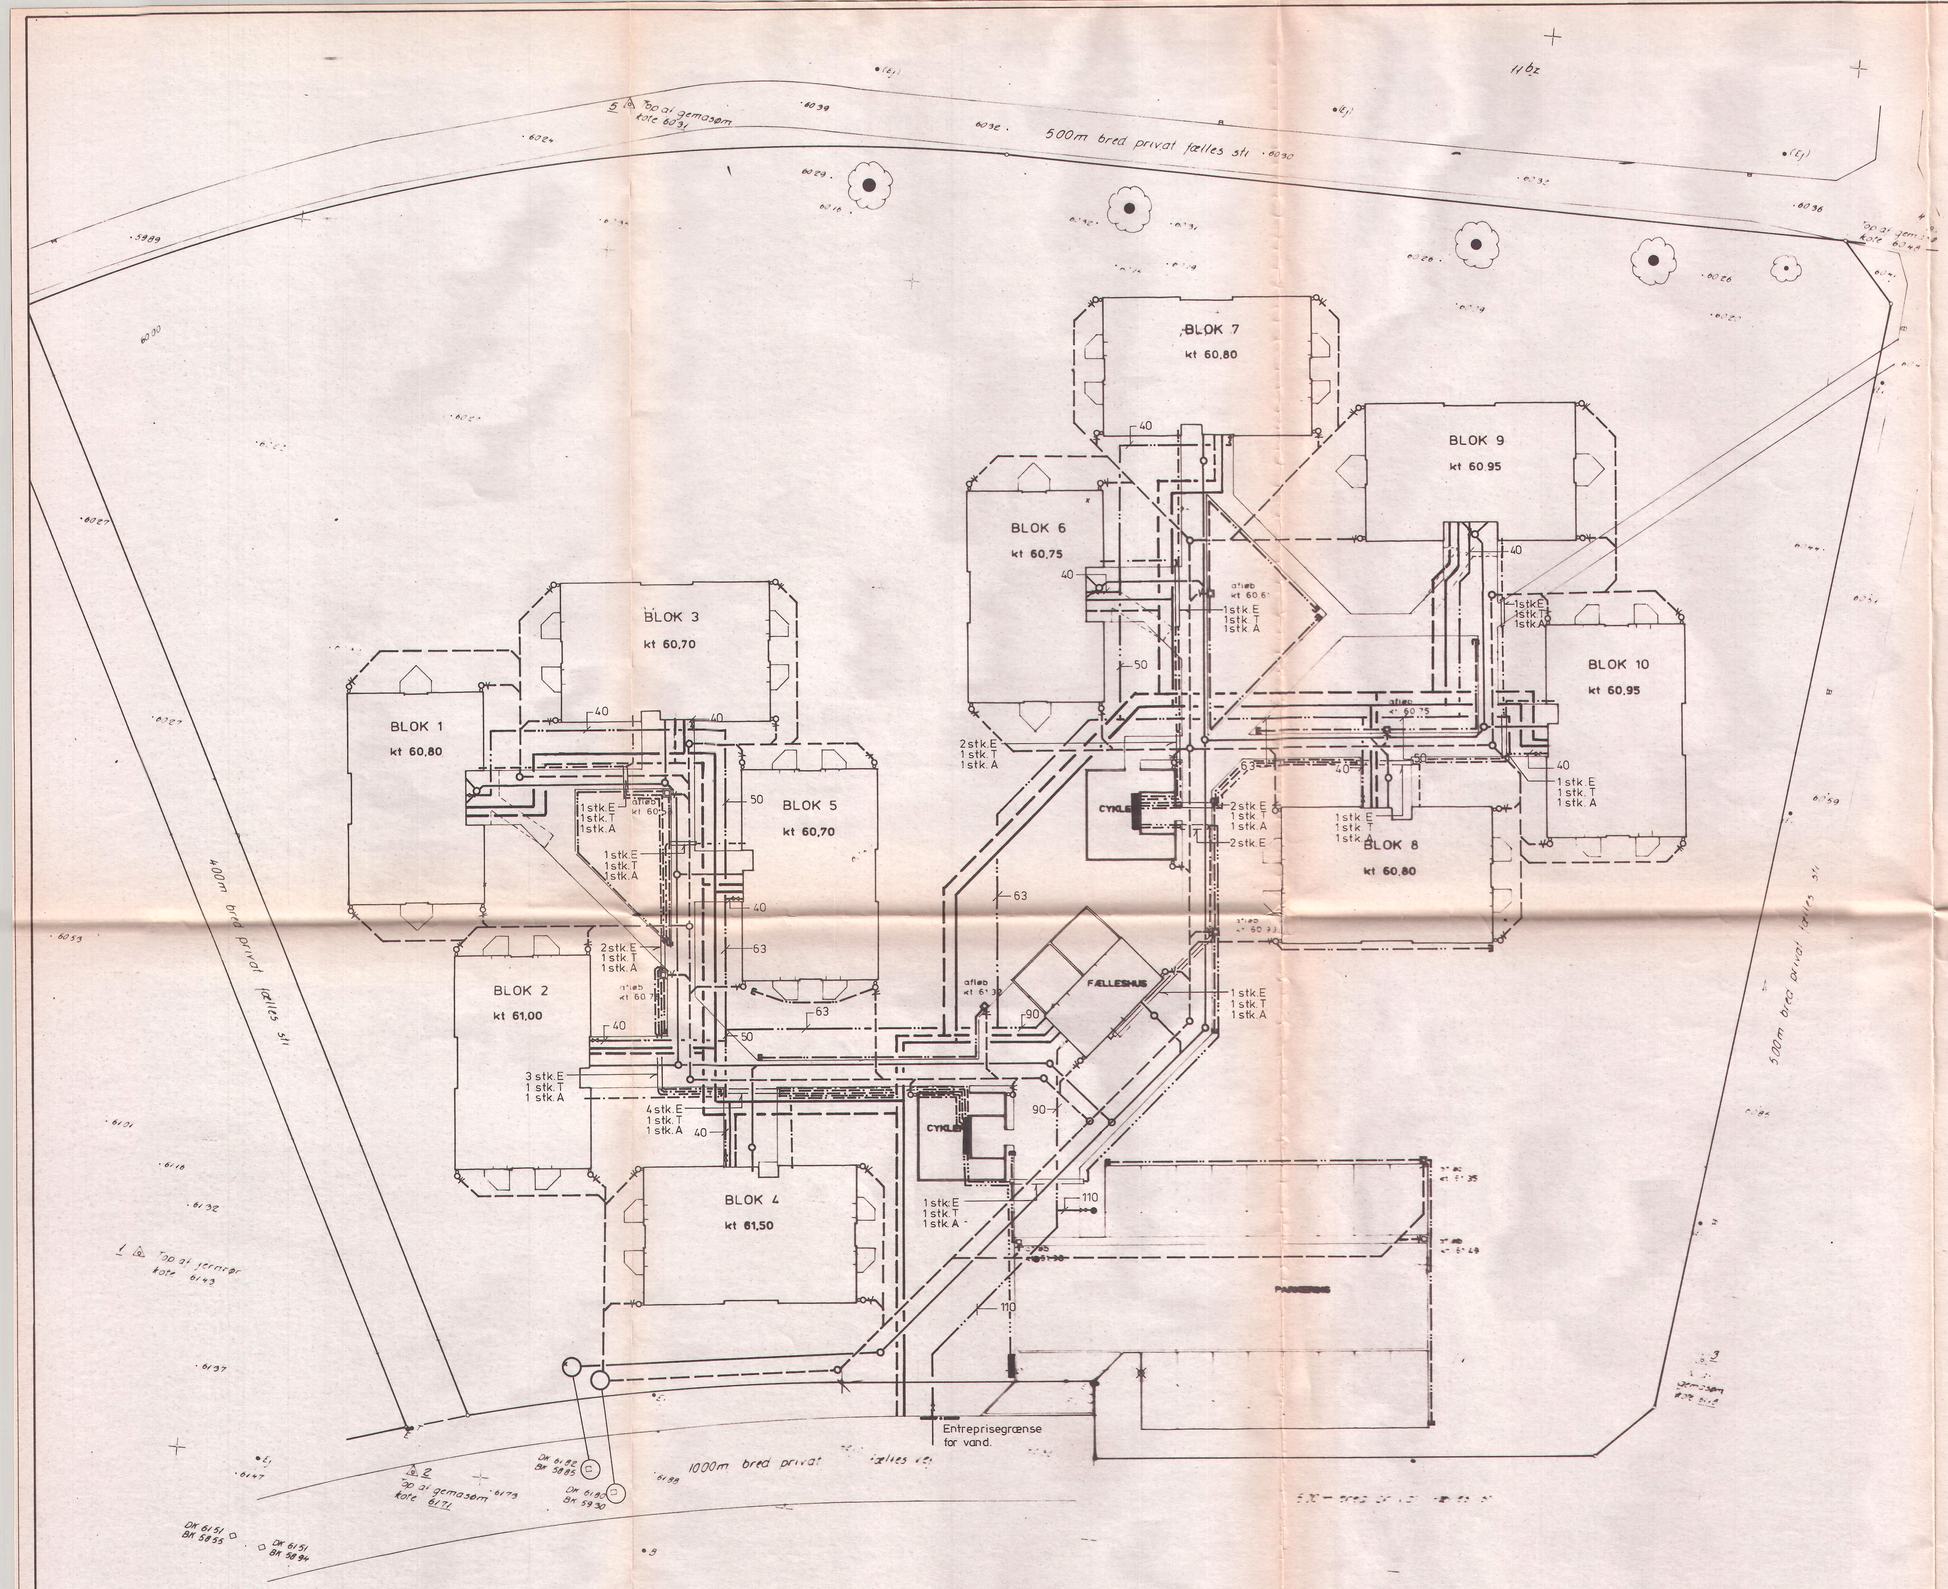

Note:

Ubenævnte mål er i m.
Jordstophane ved brandhydrant placeres så tæt på brandhydrant som muligt.
Der placeres jordstophane på koldt vand udenfor hver sokkel.

Signatur:

El:

- El, TV og Tlf kombikabelskabe
- Eksist. kabelskab (ARKE) flyttes til viste placering
- Proj. stikledninger
- Proj. forsyningskabel nedlagt af ARKE
- Eksist. vejbelysning flyttes til viste placering
- ø 110 mm PVC kabelrør. E: el, T: telefon og A: antenne

Kloak:

- Eksist. spildevandsledning
- Proj. spildevandsledning
- Eksist. regnvandsledning
- Proj. regnvandsledning
- Proj. ø 1,0 m bt gennemløbsbrønd
- Eksist. brønd
- Proj. ø 315 mm PVC rensebrønd
- 80/72 mm PVC drænledning lagt i filtergrus
- SV — ø 315 mm PVC nedløbsbrønd med vandlås
- TV — ø 200 mm PVC tagnedløbsbrønd med vandlås

Varme og vand:

- Fjernvarme fremløb
- Fjernvarme returløb
- Koldt vand
- Jordstophane
- Brandhydrant

BYGN. INSPEKTIONEN I ÅRHUS
DATO 14 JUNI 1988 | JOUR. NR. 88-2012
BILAG NR. 86

STADSING. - 7 JULI 1988

E		
D		
C		
B		
A		
Rev. dato	Revisionen omfatter:	

KIRSEBÆRHAVEN, UNGDOMSBOLIGER I ELSTED

Bygherre: Det almennyttige boligselskab, Boligforeningen i Århus Sm.b.a., Vester Allé 24, 8000 Århus C, Tlf.: 06 13 21 66
Fornøringsforelse: Kollegiekontoret, Vester Allé 24, 8000 Århus C, Tlf.: 06 13 21 66

Emne: Koordinerende ledningsplan

DLL/AnP/SV
Sag 250.195.01
Målt 1:200
Dato 01.06.88

Arkitekt:	Ingeniør:	Landskabsarkitekt:
Arkitektgruppen i Aarhus A/S Badstuegade 5-7 8000 Aarhus C Tlf.: 06 12 70 11	Carl Bro as, Rådgivende Ingeniørfirma F.R.I. Nordlandsvej 60 8240 Risskov Tlf.: 06 21 03 11	Arkitektgruppen i Aarhus A/S Badstuegade 5-7 8000 Aarhus C Tlf.: 06 12 70 11

002