




FACADE HOD GREBLÆK

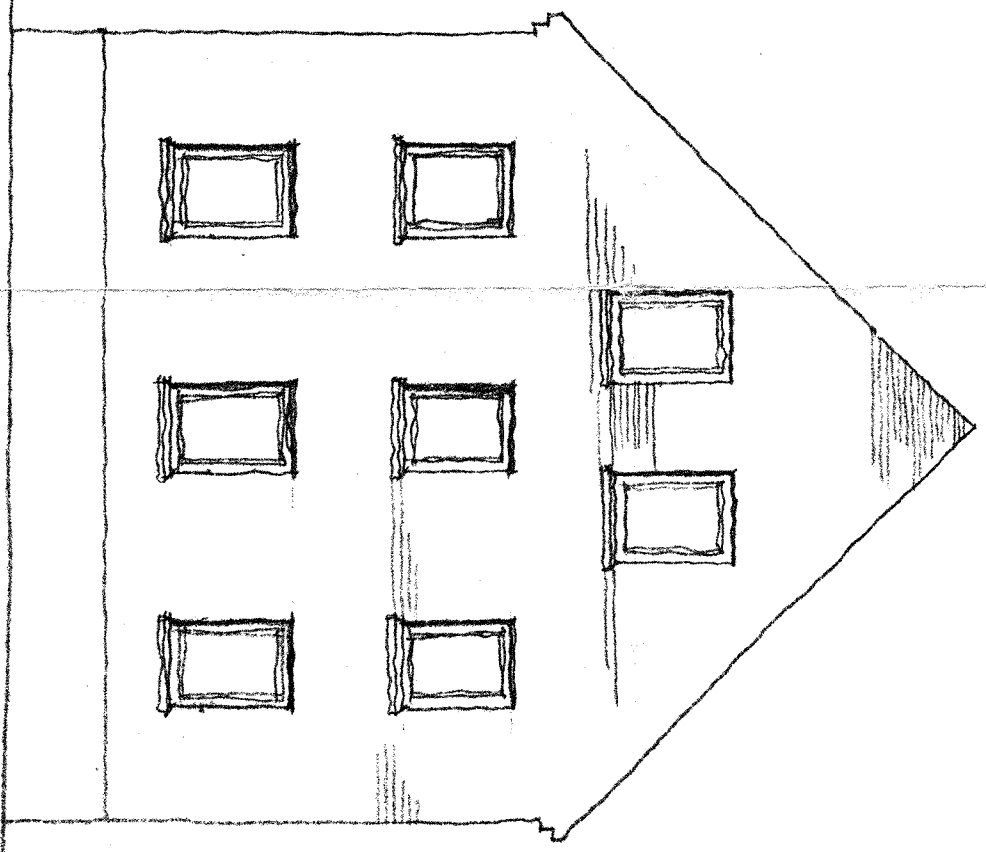


SØV HOD GREBLÆK

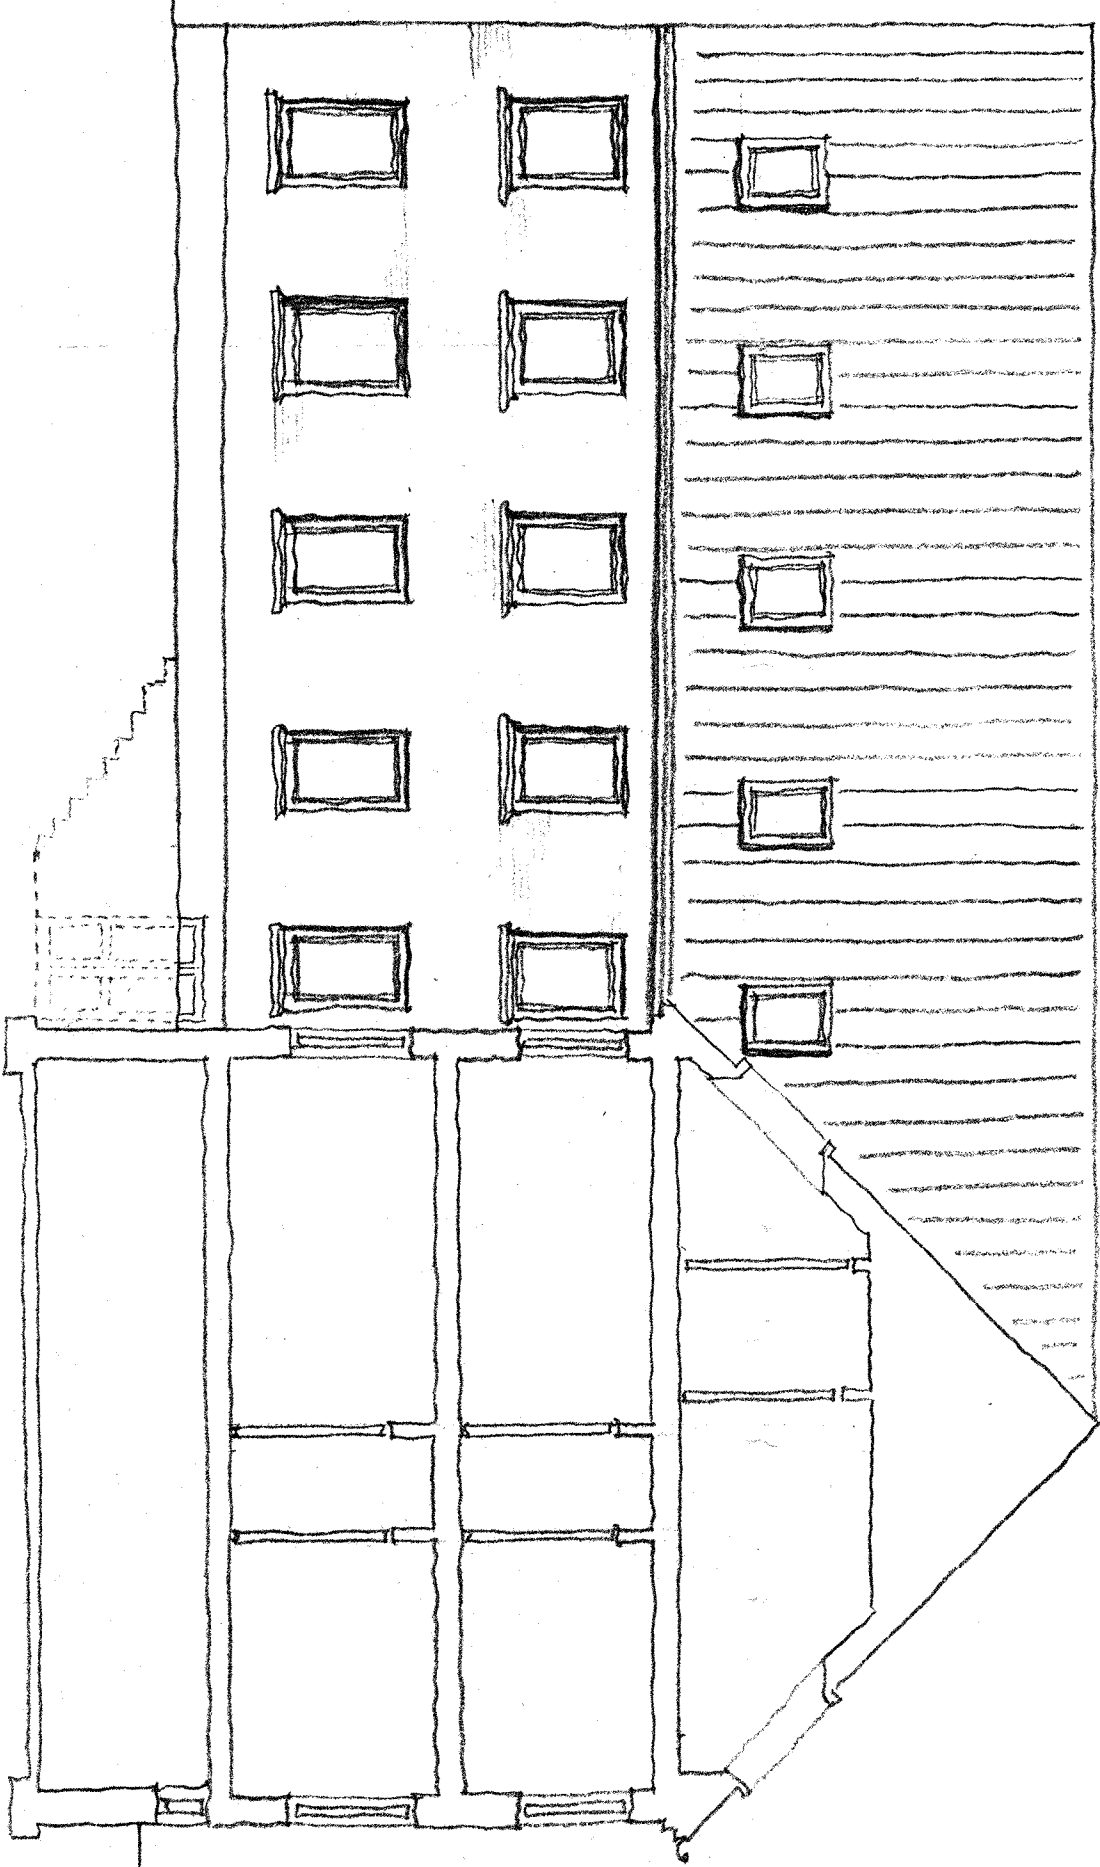


SØV I SIDESKJULD

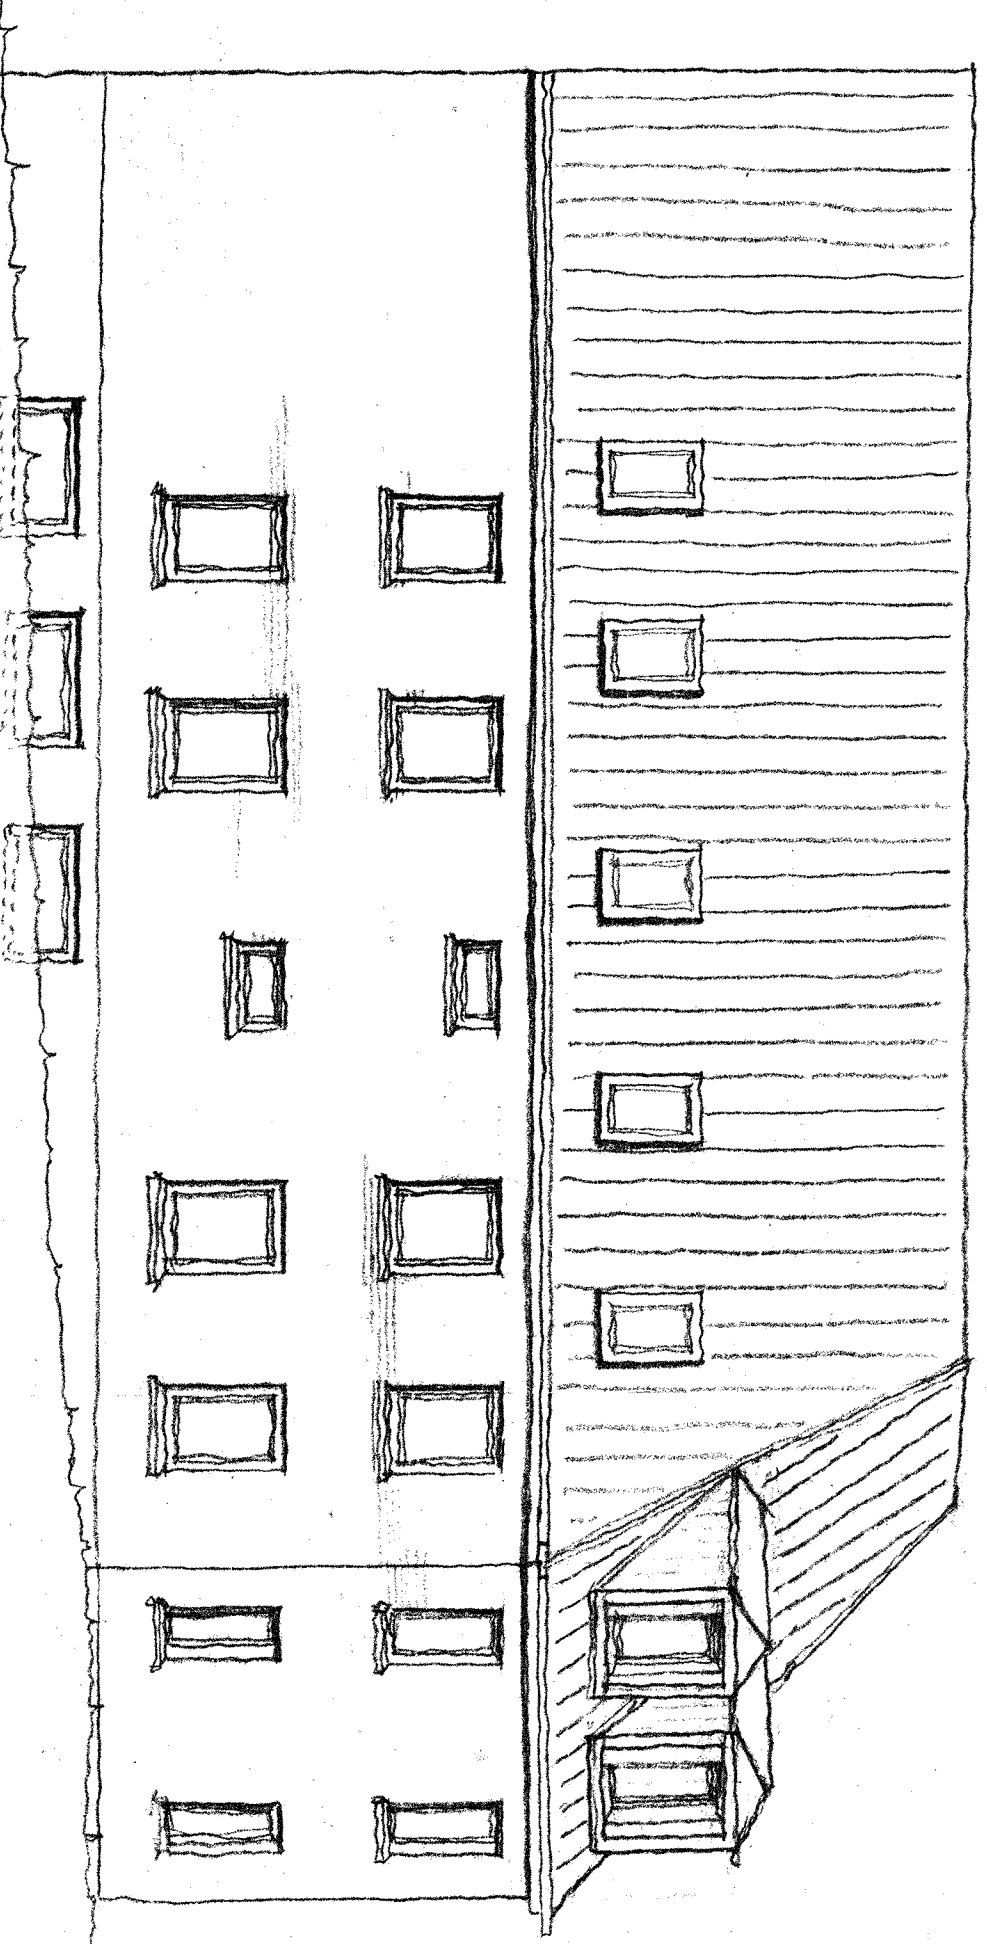

FACADE HOD FORTEVÆD

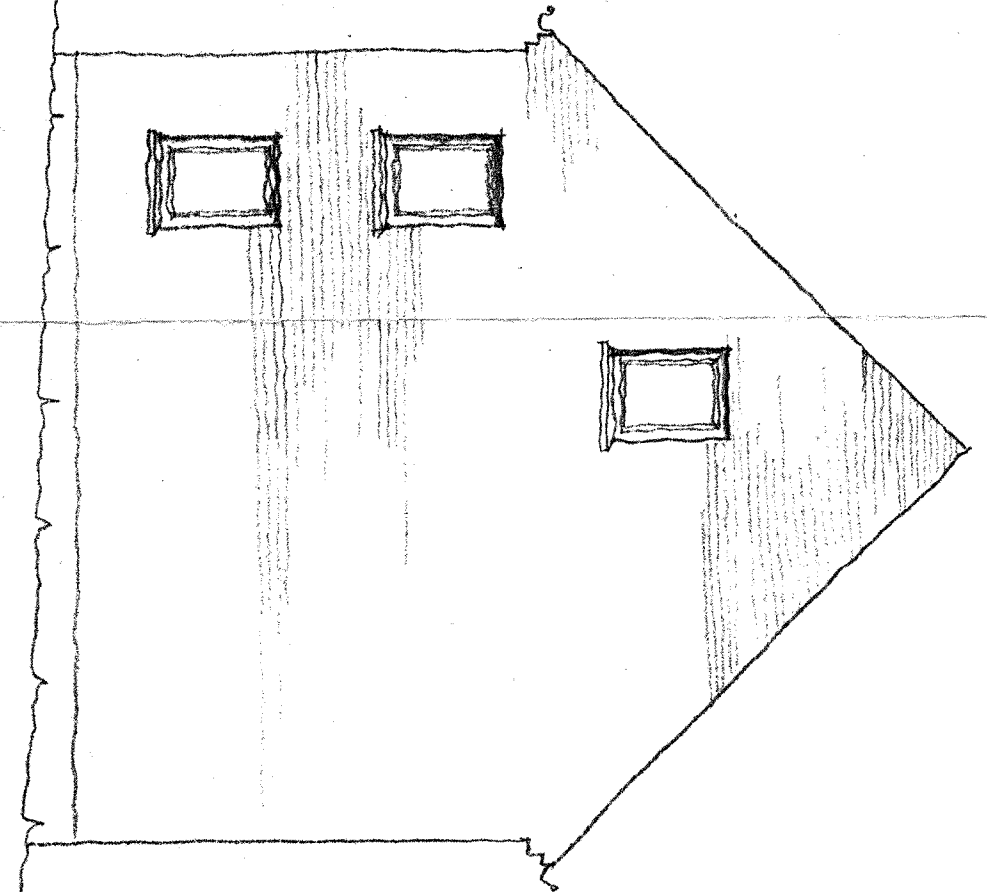

SØV HOD GREBLÆK

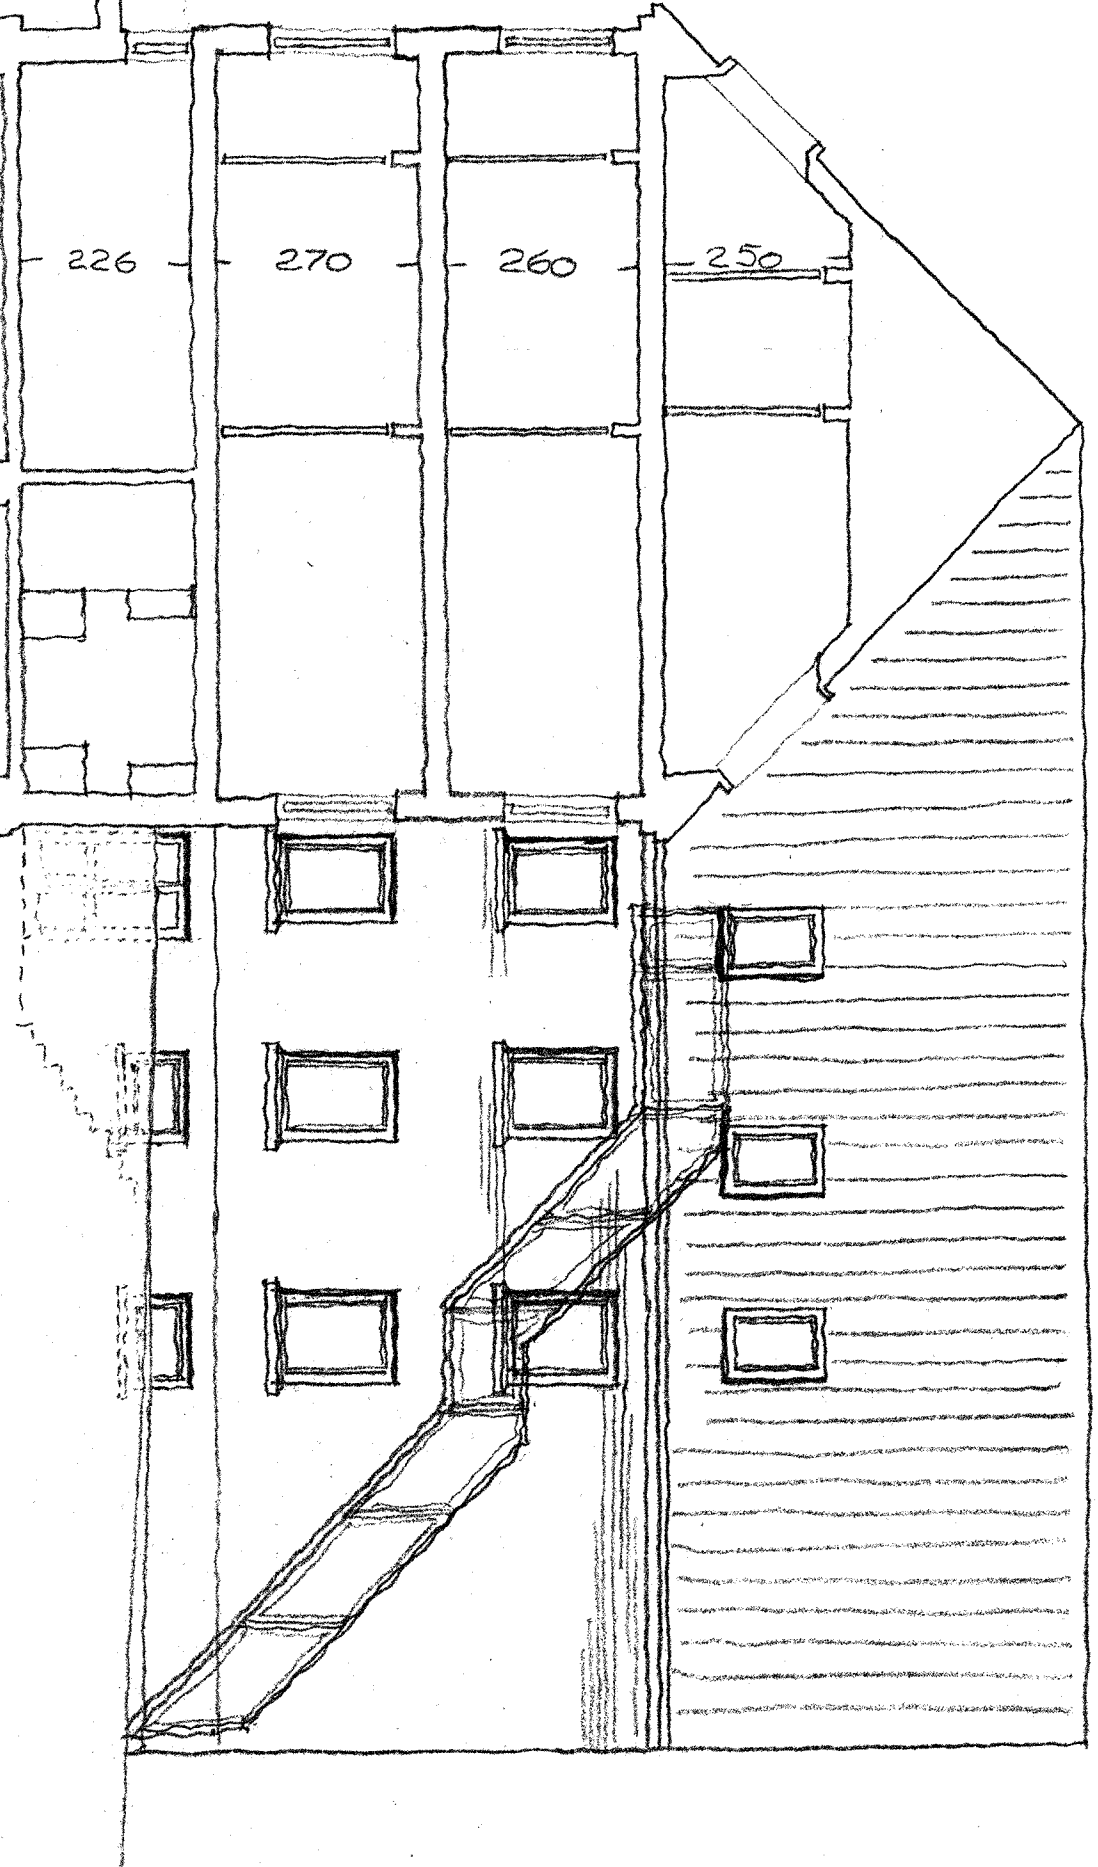

SØV I FORSYDNING

UNDPORBOLIGER GRØNÅVED
8000
ÅRHUS

KOLLEGERKONTORBT I ÅRHUS APS
Vester Allé 24A
8000 Århus O
REVISION D
A 25.02.85
C 26.04.85
B 21.12.82
D 16.12.82

SAG ODRØGNING GREBLÆK
BYGGERE DE LINDE/KOLLEGERKONTORBT
BANE FACADE & SØV
MAL 18-100 SAG NR JHS/82
DATO 15-11-82 TEKN KS
TEGN

T SKOVGAARD SØRENSENS TEKNISTUE AS ARKITEKTER MAA
FREDERIKSGADE 72 8000 ÅRHUS C TLF 06 197511