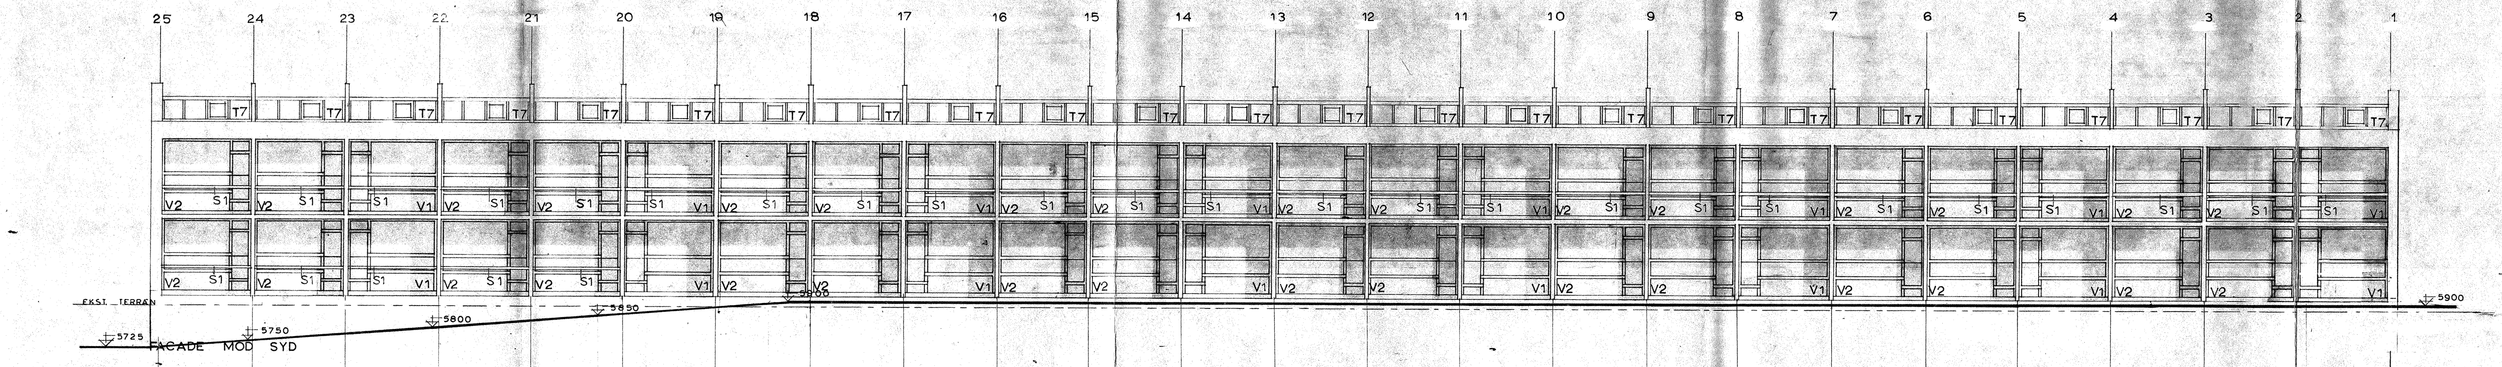

FACADE MOD SYD

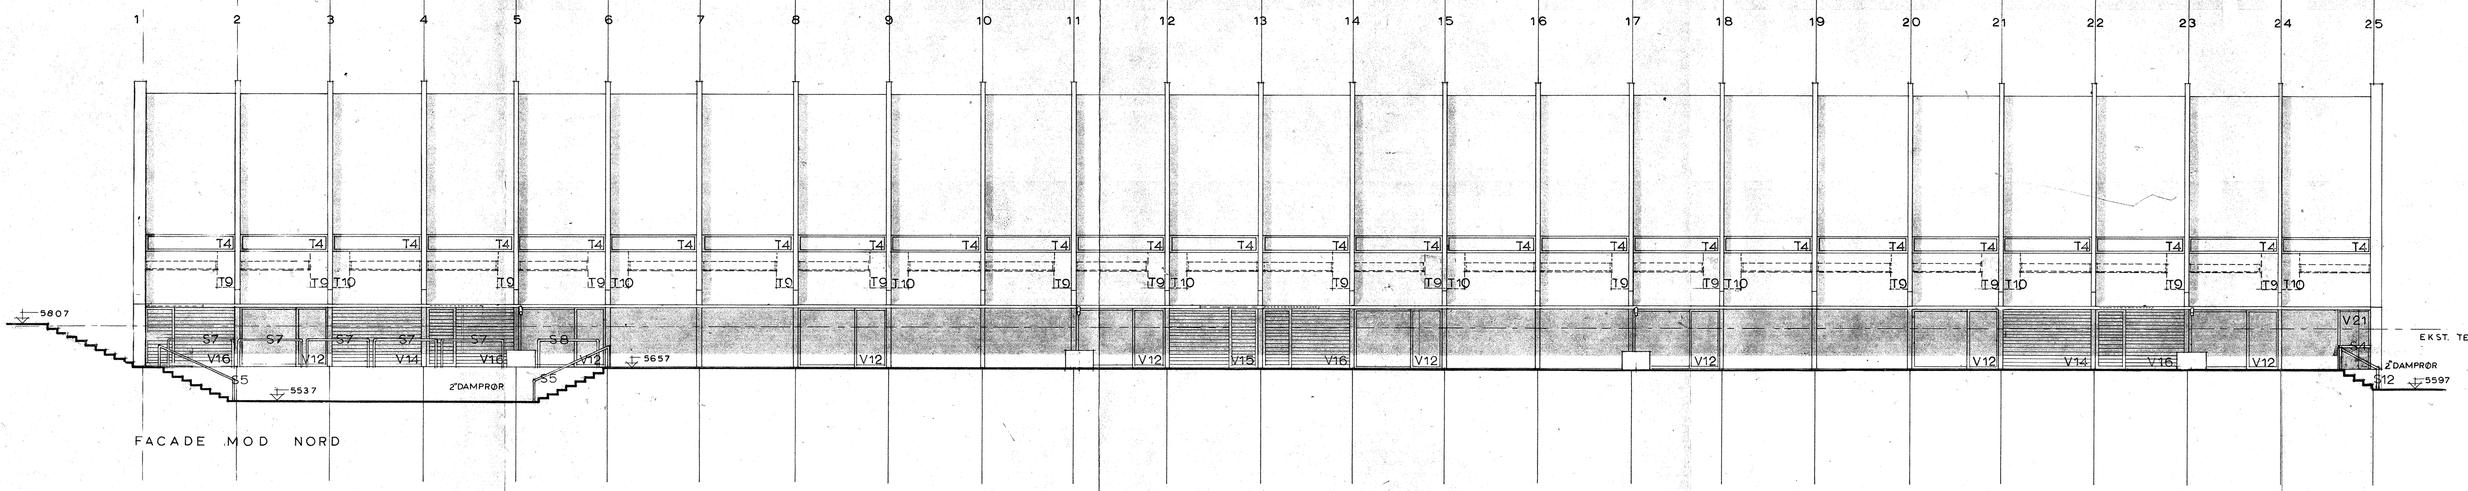

FACADE MOD NORD

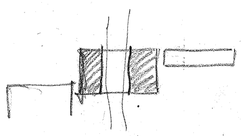

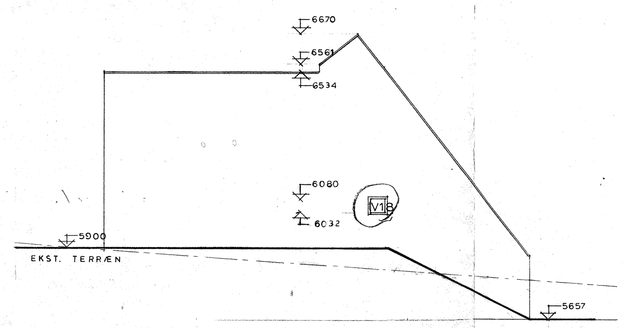

GAVL MOD ØST

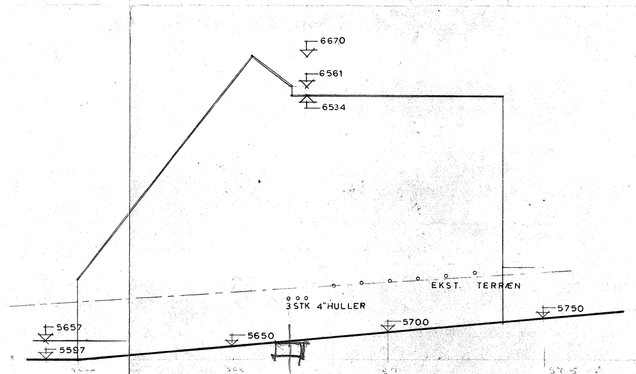

GAVL MOD VEST

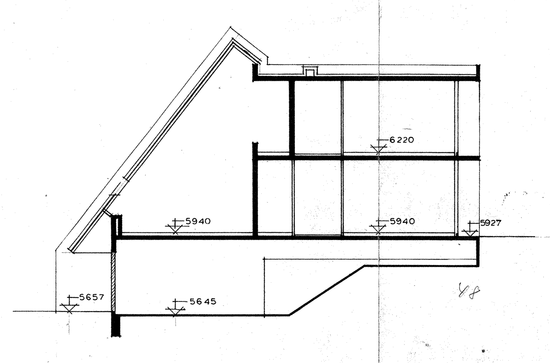

SNIT

SKJOLDHØJKOLLEGIET

EMNE BLOK 2 FACADER SNIT TYPE B

MÅL 1:100 DATO 1.5. 1970 REV. 29.7.70 SAG NR. 68/5 **1.04 A**

FRIIS OG MOLTKE, K.BLACH PETERSEN OG M.HARBO, ARKITEKTER MAA. VESTERGADE 32 8000 ÅRHUS C TLF. (06) 12 27 00