



KÆLDERETAGE

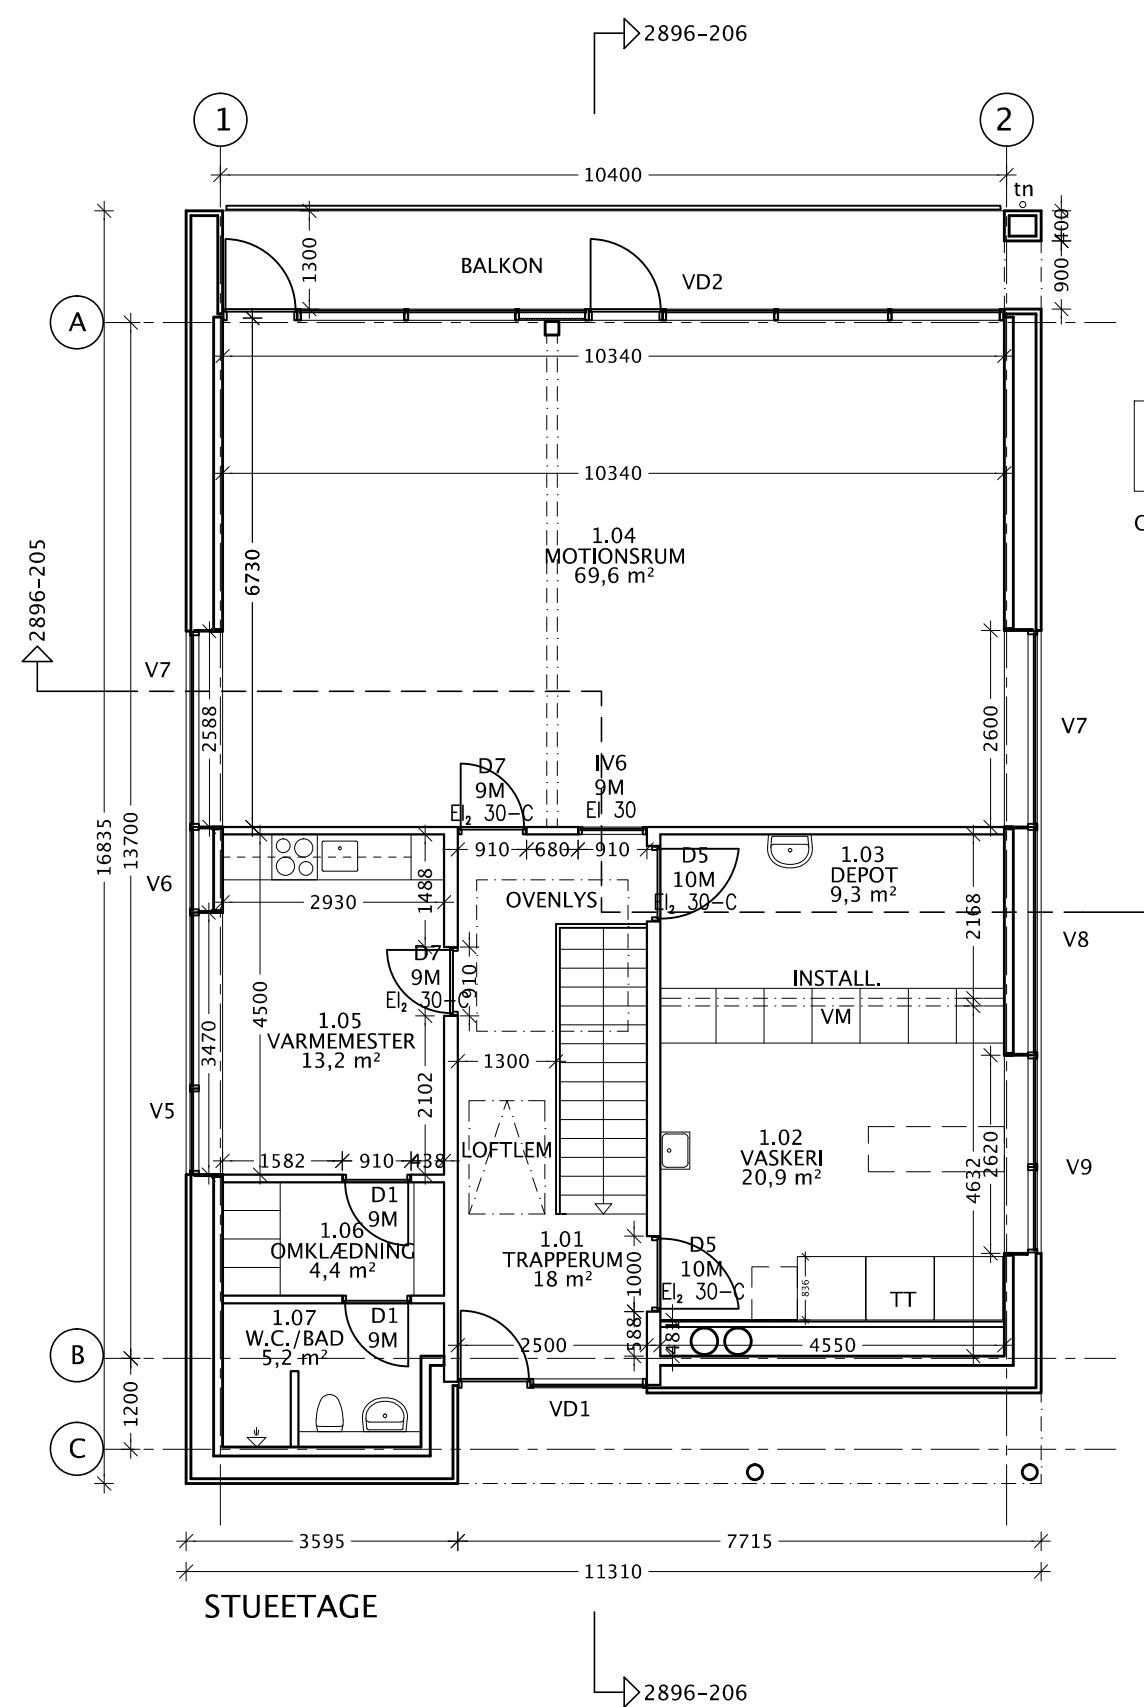

STUEETAGE

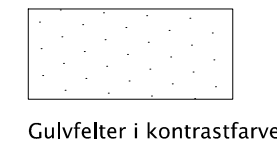

Gulvfelter i kontrastfarve

NOTE:

Dørnumre indvendigt: D1
Dørnumre udvendigt: UD1
Vinduesnumre: V1
Vindues-/dørpartier: VD1

Se iverigt fagbeskrivelse samt 2896-601 og 2896-602

Der henvises i iverigt til rumtegninger: 2896-404 til 408

C	20.10.2011	JW	Dørbetegnelse D8 og D9 udgår og ændres til D7 (se også 2896-601)
B	20.06.2011	JW	Tekst ved fast vinduesparti i stueetage ændret til "EI 30"
A	25.05.2011	PJ	Døre D7 og D8 ændres til EI2 30-C. Indv. glasparti IV6 ændres til EI2 30

Ungdomsboliger – Skejbygårdsvej 19-21

Bygherre: Kollegiekontoret – Nordhavnsvej 1, 1.th – 8000 Århus C

Planer af blok E (fælleshus)

Hovedprojekt

TEGN.NR.

2896-115C

DATO: 15.04.2011 REV.: 20.10.2011 SAGS NR: 2896 MÅL: 1:100 SIGN.: LPA/JW

RETTIGHEDER TIL TEGNINGEN TILHØRER:

<input checked="" type="checkbox"/> SAHL ARKITEKTER A/S	SØNDERHØJ 3	8260 VIBY J	E-MAIL SAHL@SAHL.DK	TLF. 87 34 17 17	FAX. 87 34 17 27
<input type="checkbox"/> tri-consult as	Skanderborgvej 213, 2.	8260 Viby J	E-MAIL: triconsult@tri-consult.dk	TLF. 86 14 54 22	FAX. 86 14 54 23
<input type="checkbox"/> ARKPLAN	Samsøvej 30 F	8320 Hinnerup	E-MAIL: arkplan@arkplan.dk	TLF. 86 91 29 16	FAX. 86 91 29 17