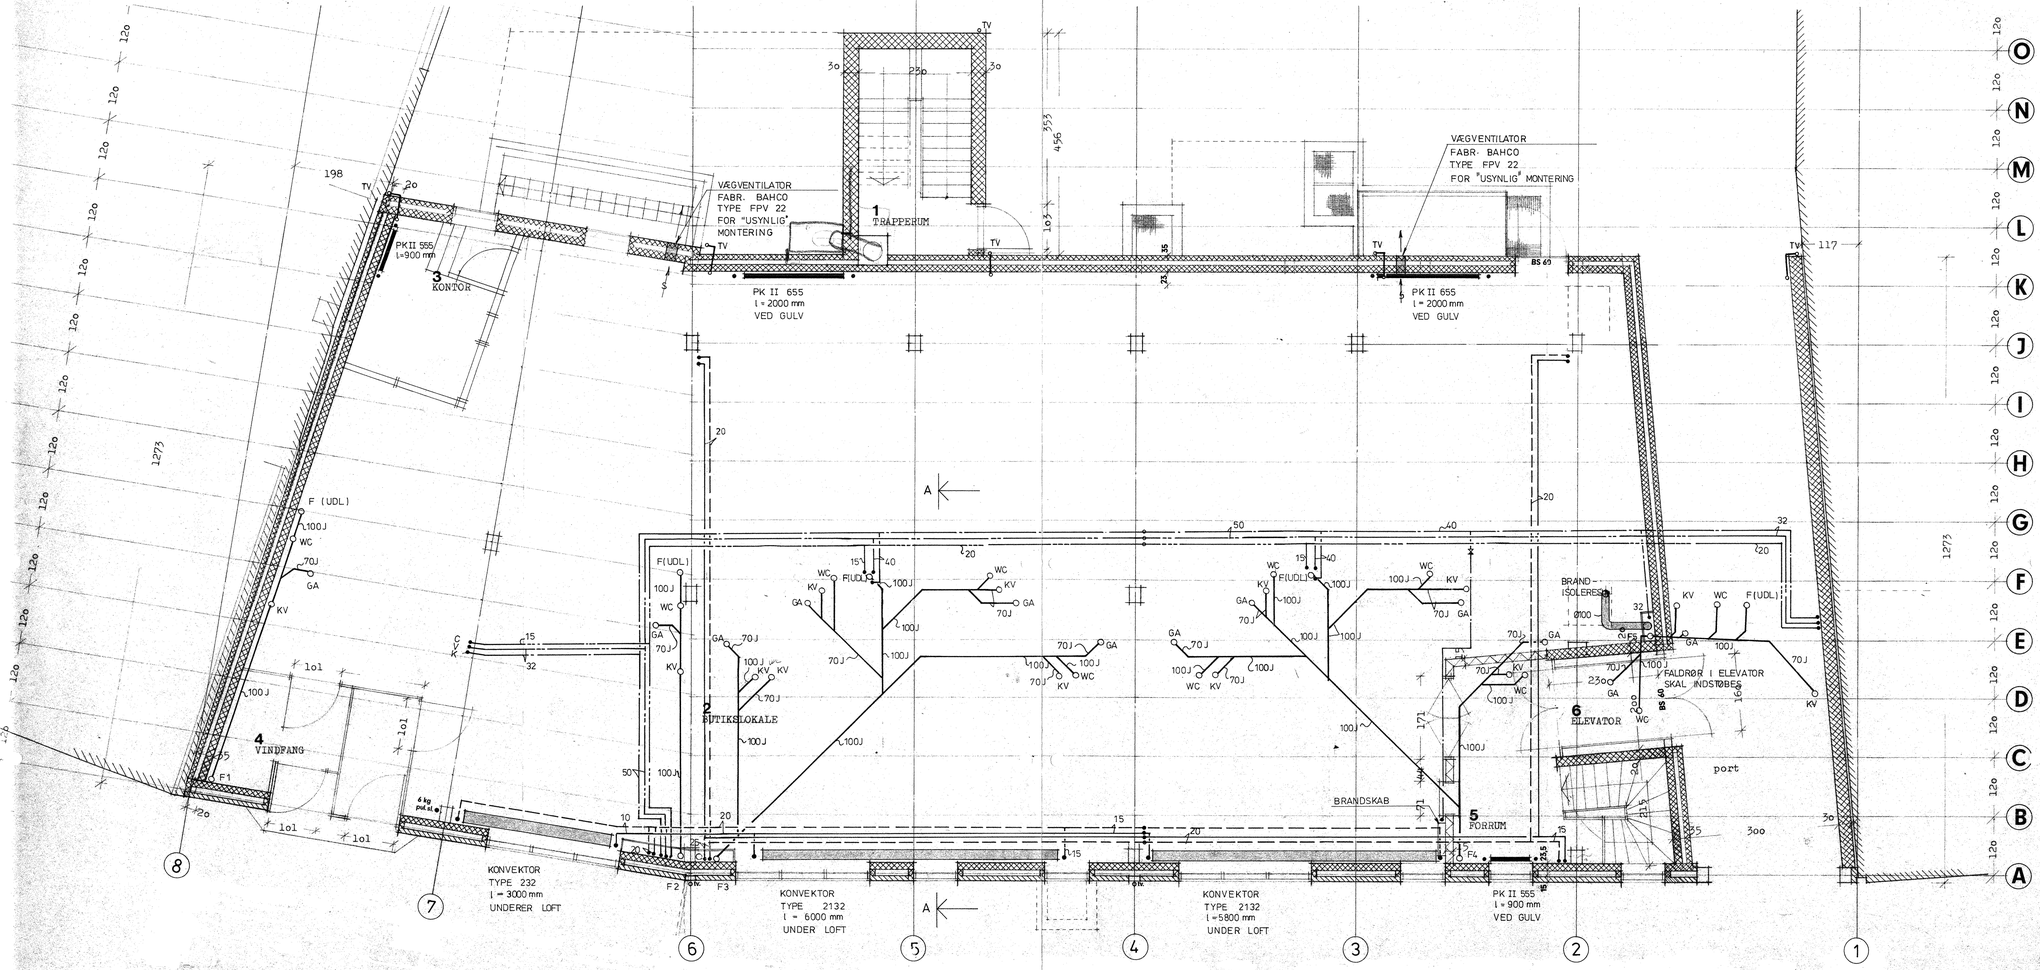

NOTE

ALLE RADIATORER ER PANEL RADIATORER OG KONVEKTORER FABR. RIO

42 x 105

BYGHERRE: K/S CENTERBYG DIGEVEJ 9 6700 ESBJERG	SAG: OPFØRELSE AF UNGDOMSBOLIGER & BUTIK GRØNNEGADE 55-59		SAG NR: 2100
RÅDGIVENDE INGENIØRFIRMA TAGE S. FRANDSEN Tværloften 12, Lind, 7400 Herning Tlf. 07-126442	TEGNING: VVS-INSTALLATIONER STUEPLAN	MÅL: 1:50	REV. A 20-4-83 B C D E
	SIGN.: BE	DATO: 13.1.83	TEGN. NR: 5.002 A