



Plan af rampe  
1 : 50

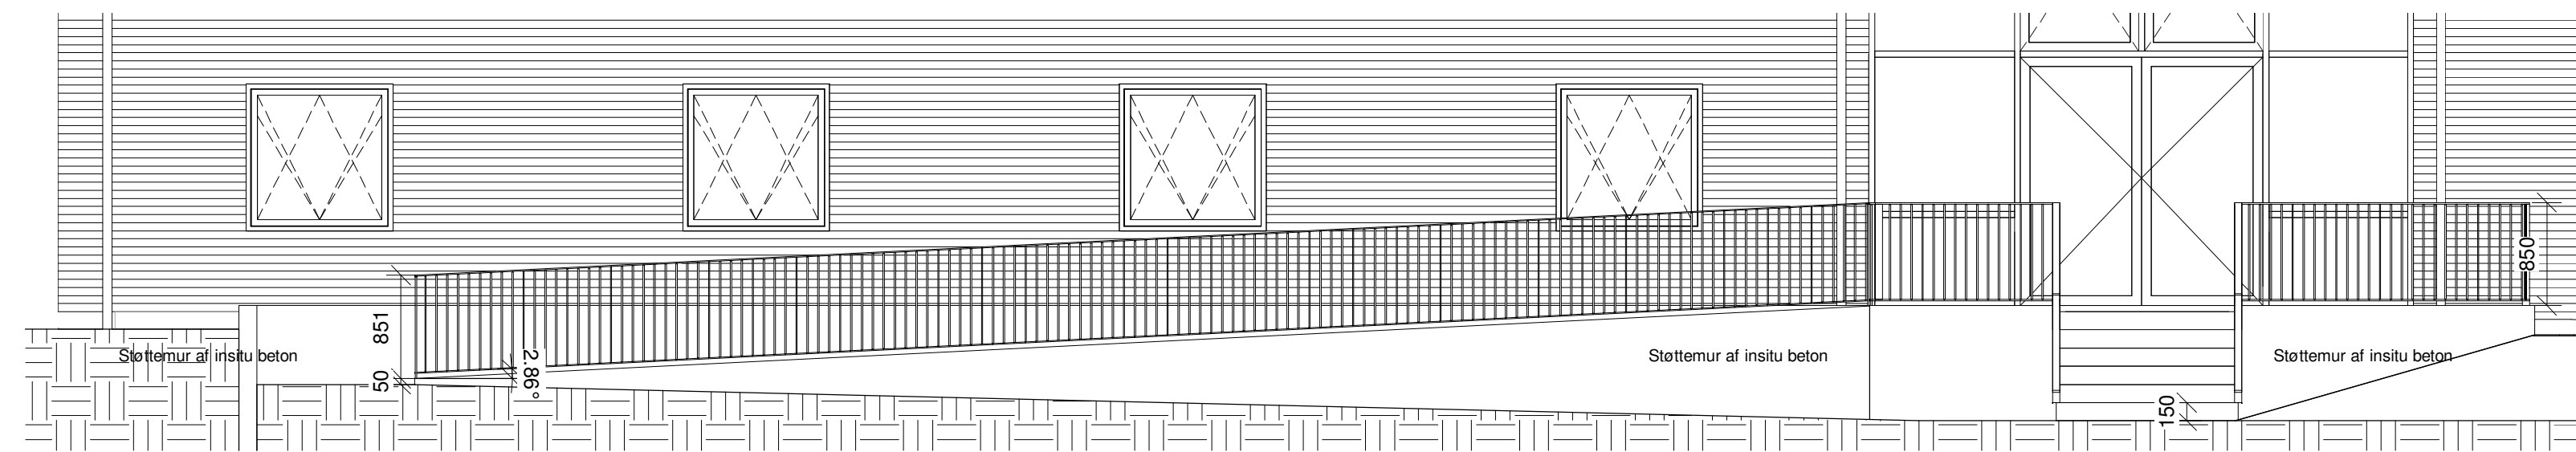


Opstalt A  
1 : 50

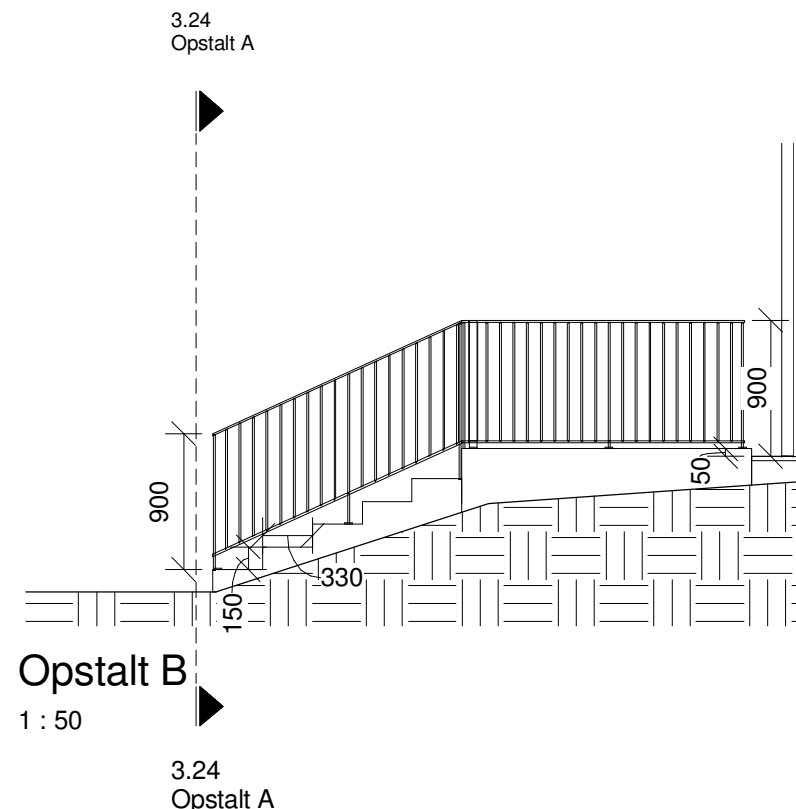

Opstalt B  
1 : 50

Udkast til værn på rampe  
dato den 09.03.2015

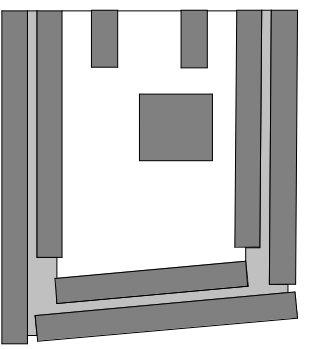

Hovedprojekt

**Værn:**

12x60 fladstål  
ø12 rundstål

Værn udføres i galvaniseret stål som øvrig udvendig værn og boltes ned oven på støttemur

Revisions dato Nr. Beskrivelse

BYGHERRE: Kollegiekontoret Århus

Adresse: Nordhavngade 1 1. th Post nr. By: 8000 Århus C Tlf.: 86 13 21 66

Hjemmeside: <http://www.kollegiekontoret.dk/>

SAG: Grundtvigs Hus Kollegiet

ADRESSE: Göteborg Allé 14 · 8200 Århus N

FASE: Hovedprojekt

Matr. Nr.: 77 EH, Århus Markjorder

EMNE: Rampe ved hovedindgang

MÅL: 1:50

SAG NR: 08.3303

DATO: 09.03.2015

SIGN: ROH

REVISIONS DATO:

ÅRSTIDERNE ARKITEKTER

Papirfabrikken 24 8600 Silkeborg Tlf: +45 7024 1000

▲ ARKITEKT: [www.aarstidernerne.dk](http://www.aarstidernerne.dk)

www.aarstideme.dk mail@aarstidernerne.dk Fax: +45 7024 1001

Søren Jensen Rådgivende Ingeniørfirma

△ INGENIØR: Åboulevarden 70 · 8000 Århus · Telefon 86 12 26 11 · Telefax 86 12 41 16 · Email aarhus@sj.dk