
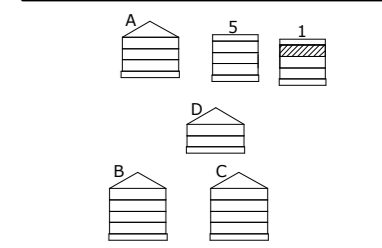


BYGHERRE:
KOLLEGIEKONTORET I AARHUS
Hack Kampmanns Plads 1-3, 1.th
8000 Aarhus C Sags nummer.: 1077.13

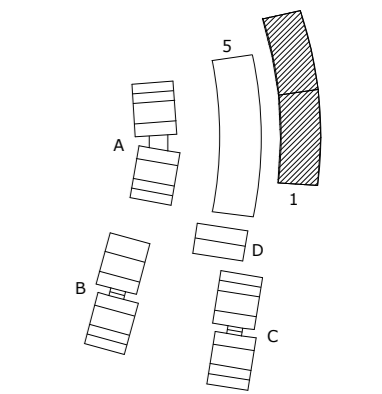

Eksisterende forhold er optegnet på baggrund af eksisterende tegningsmateriale og enkelte opmålinger på stedet.

Alle mål og koter skal kontrolleres på stedet.

D	Opfølgning	24.03.2021
C	Opfølgning	15.01.2021
Rev.:	Beskrivelse:	Rev. dato:

Tegn. navn:
1. sal - Bygning 1

Fase: **Udførelsesprojekt**

Dato: 2019.12.09

Målestok: 1:200


Format: 630 x 297 mm

Tegnet/kontrolleret af: MIK / OC

ARKITEKT:
P+P arkitekter A/S
Kystvejen 17, 5.sal
8000 Aarhus C
Tlf: 86 18 50 00

INGENIØR:
Ingeniørfirmaet VIGGO MADSEN A/S
Ceresbyen 75, 4.
8000 Aarhus C
Tlf: 86 27 39 44

LANDSKAB:
byMUNCH
Møllegaardsvej 32, st. tv.
8000 Aarhus C
Tlf: 60 88 66 68

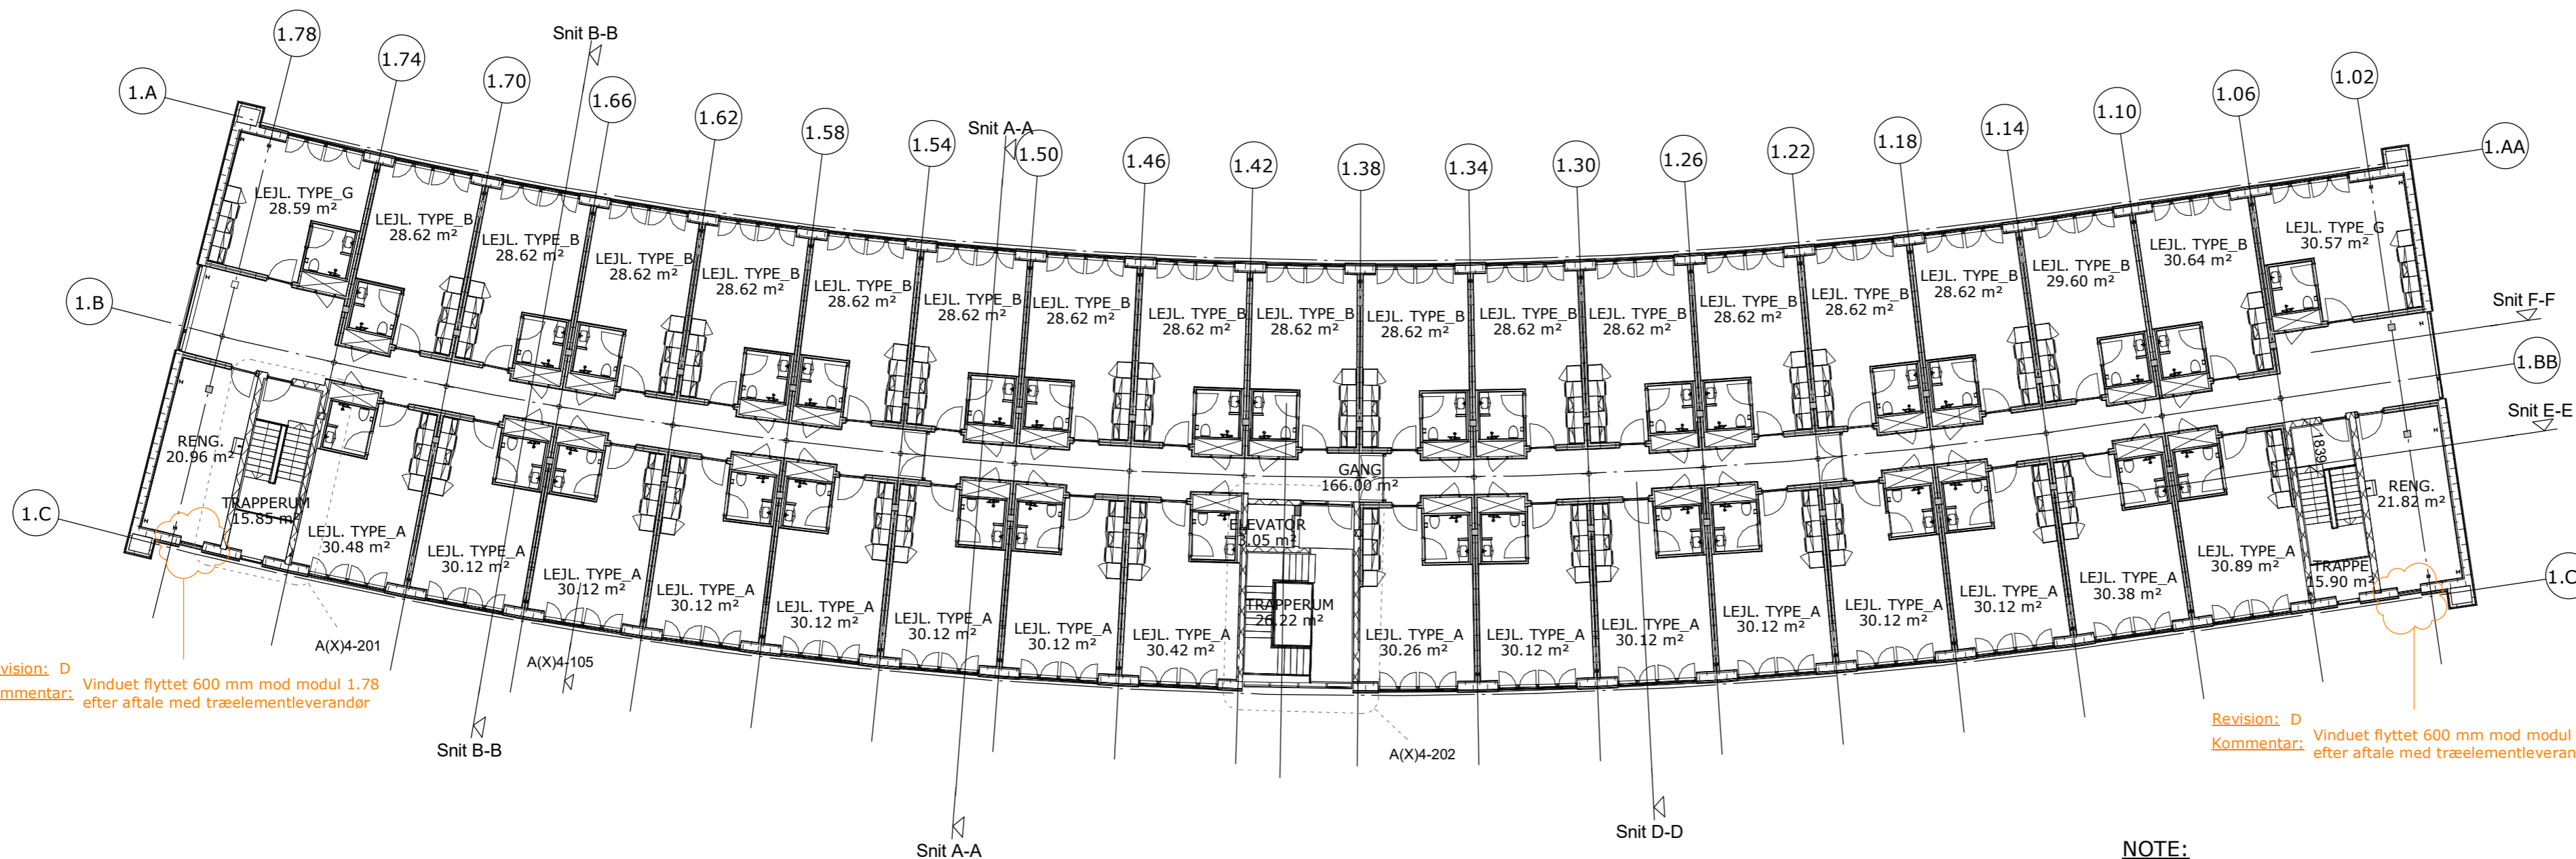

Revision: D
Kommentar: Vinduet flyttet 600 mm mod modul 1.78 efter aftale med træelementleverandør

Revision: D
Kommentar: Vinduet flyttet 600 mm mod modul 1.02 efter aftale med træelementleverandør

NOTE:

Døre udføres med en fribredde på mindst 77 cm, undtagen døre til skakte.

Alle mål på tegningen er i mm.