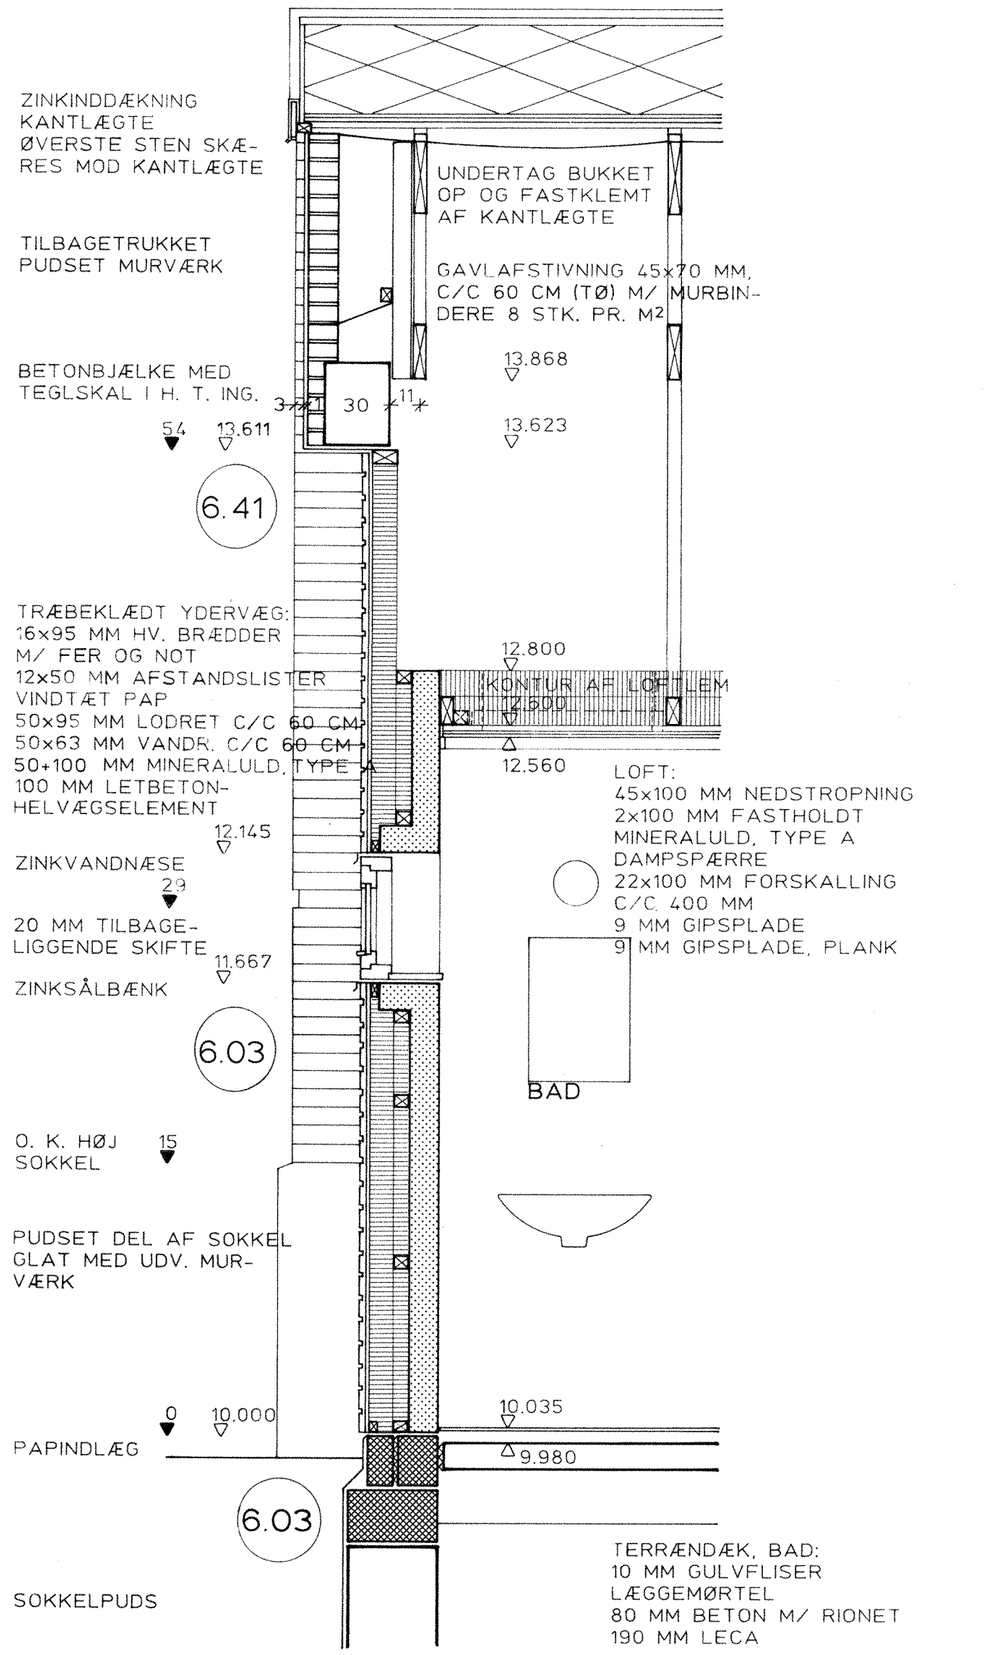

DELSNIT 8

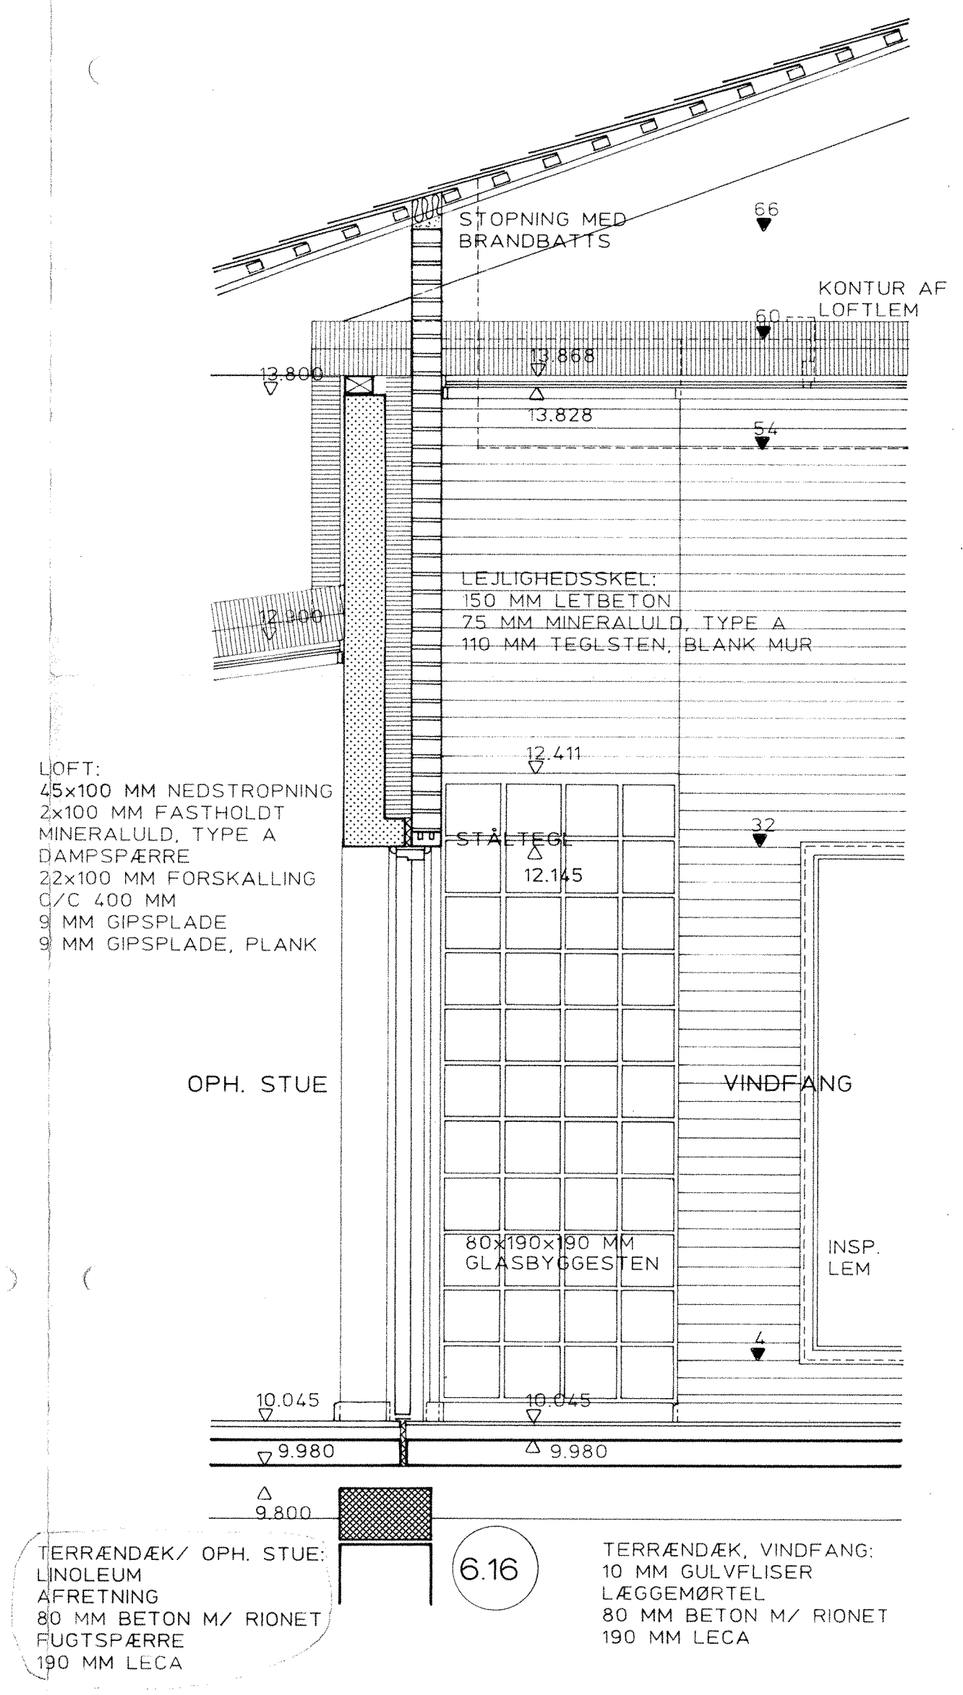

DELSNIT 9

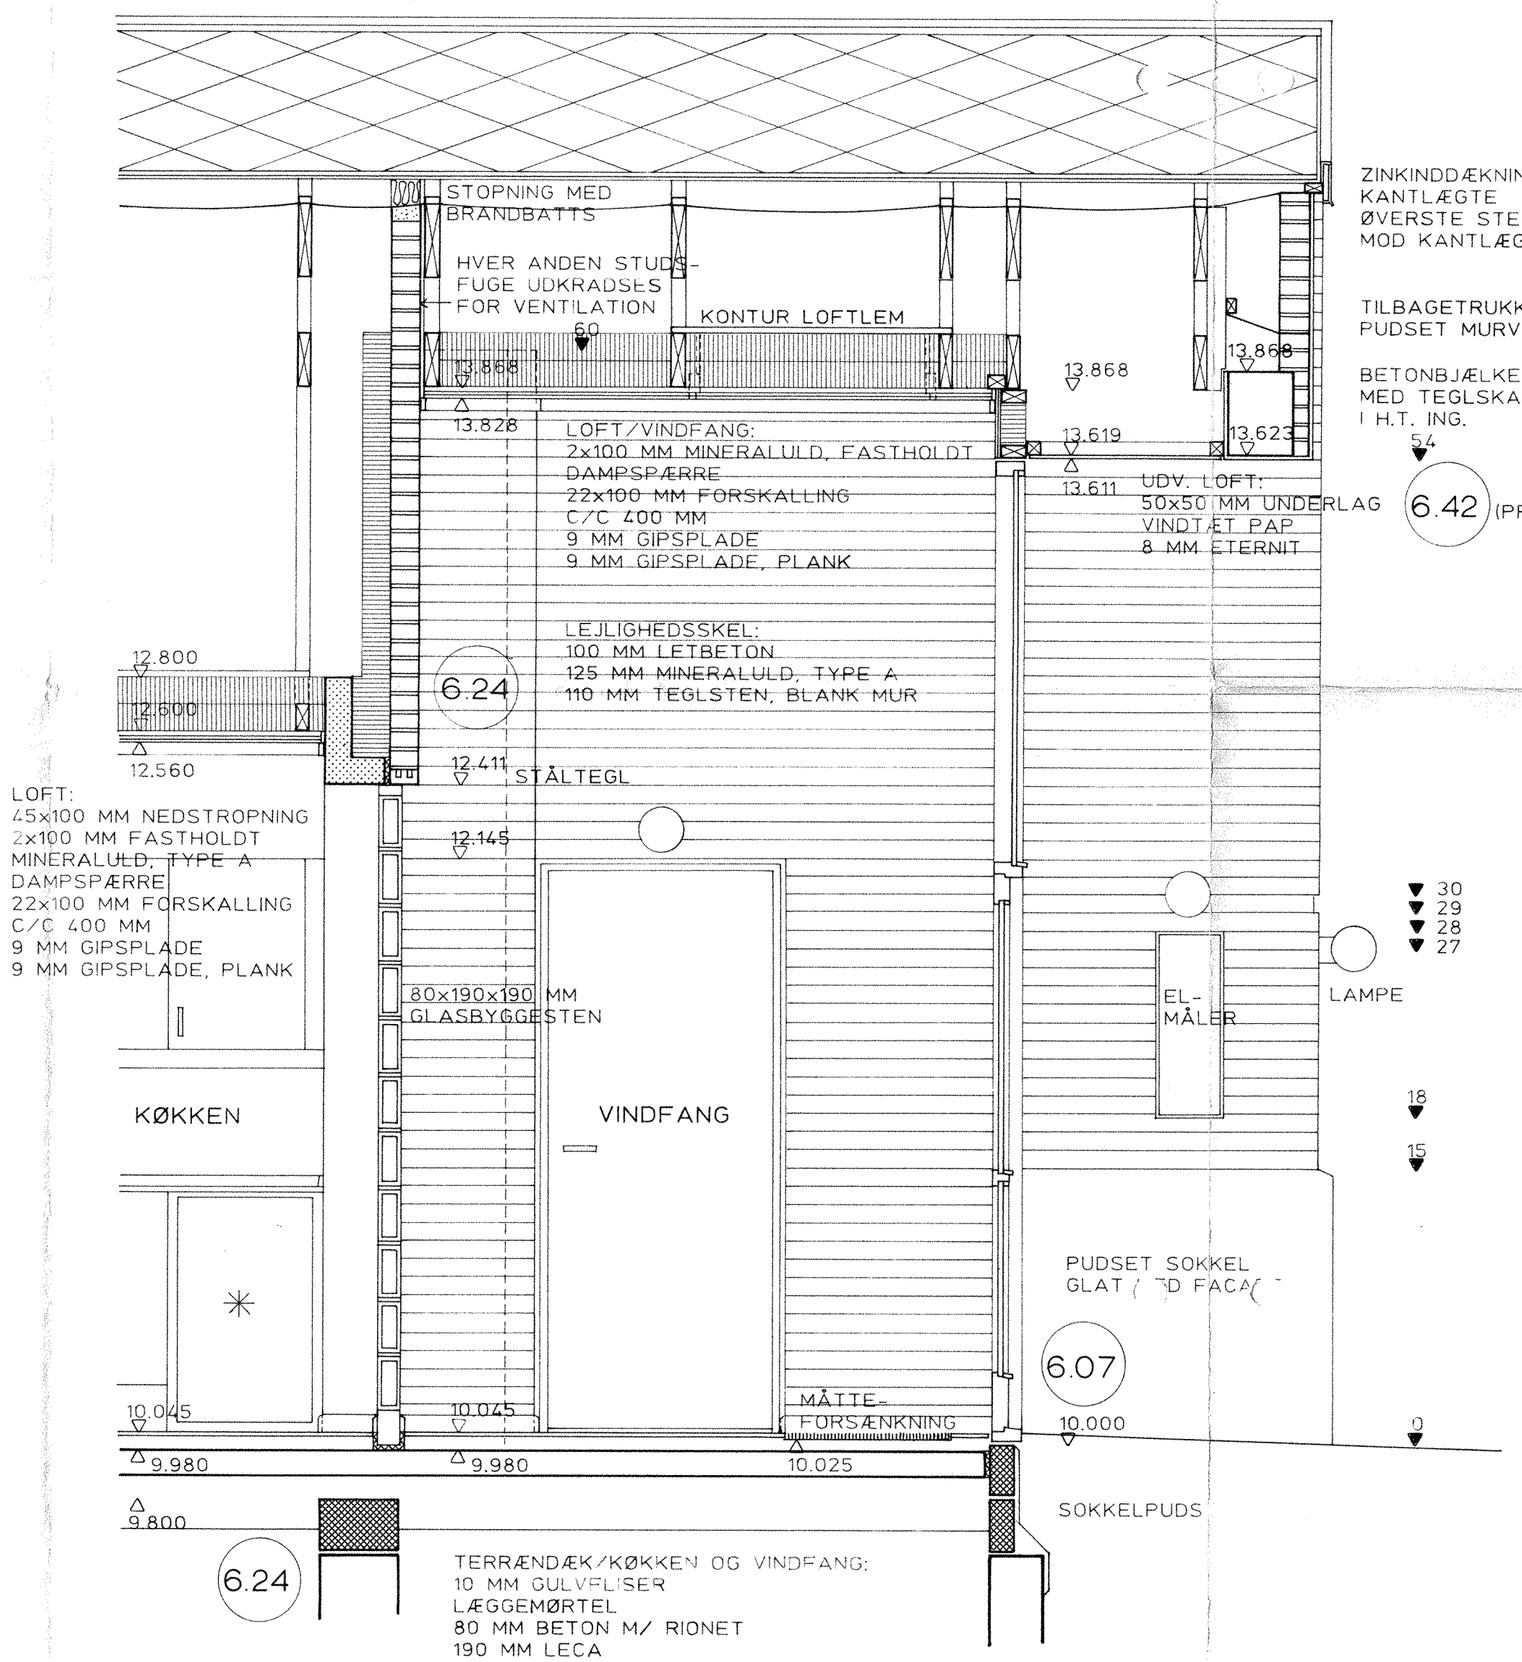

DELSNIT 10

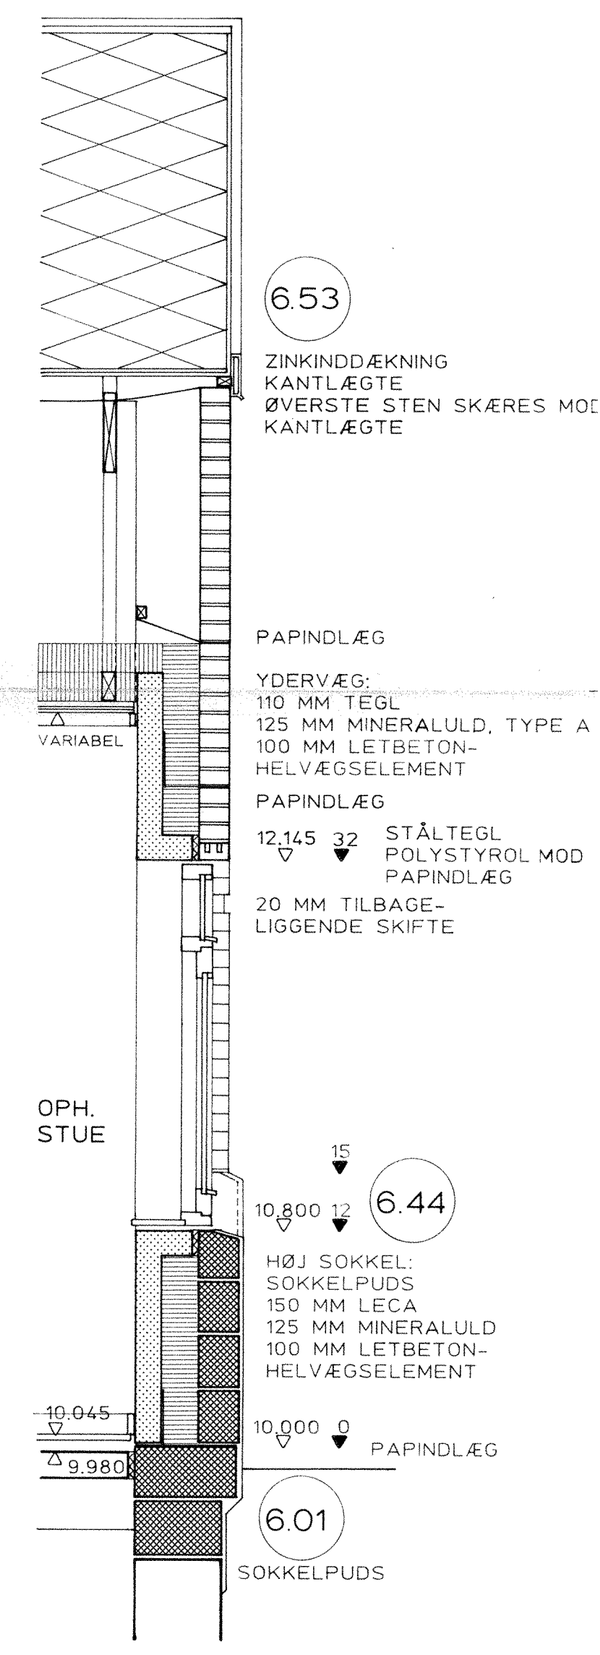

DELSNIT 11

VEDR. FUNDAMENTER - SE ING. TEGN.

ALLE KOTER ER RELATIVE

E		
D		
C		
B		
A	19.12.88	TERRÆNDÆK DELSNIT 9
	Rev. dato	Revisionen omfatter:

STENALDERVEJ, UNGDOMSBOLIGER I BRABRAND

Bygherre: Det almennyttige boligselskab, Boligfonden i Århus S.m.b.a., Vester Allé 24, 8000 Århus C, Tlf.: 06 13 21 66
Forretningsførelse: Kollegiekontoret, Vester Allé 24, 8000 Århus C, Tlf.: 06 13 21 66

Emne: DELSNIT I BOLIGTYPE B
SNIT 8, 9, 10 OG 11

Sag: 1050
Mål: 1 : 20
Dato: 18.10.88

■ Arkitekt: Arkitektgruppen i Aarhus A/S, Bodøvsgade 57, 8000 Århus C, Tlf.: 06 12 70 11
☐ Ingeniør: Carl Bro as, Rådgivende Ingeniørfirma F.R.I, Nørredamsvej 60, 8240 Risskov, Tlf.: 06 21 02 11
☐ Landskabsarkitekt: Arkitektgruppen i Aarhus A/S, Bodøvsgade 57, 8000 Århus C, Tlf.: 06 12 70 11

A 2.04 A