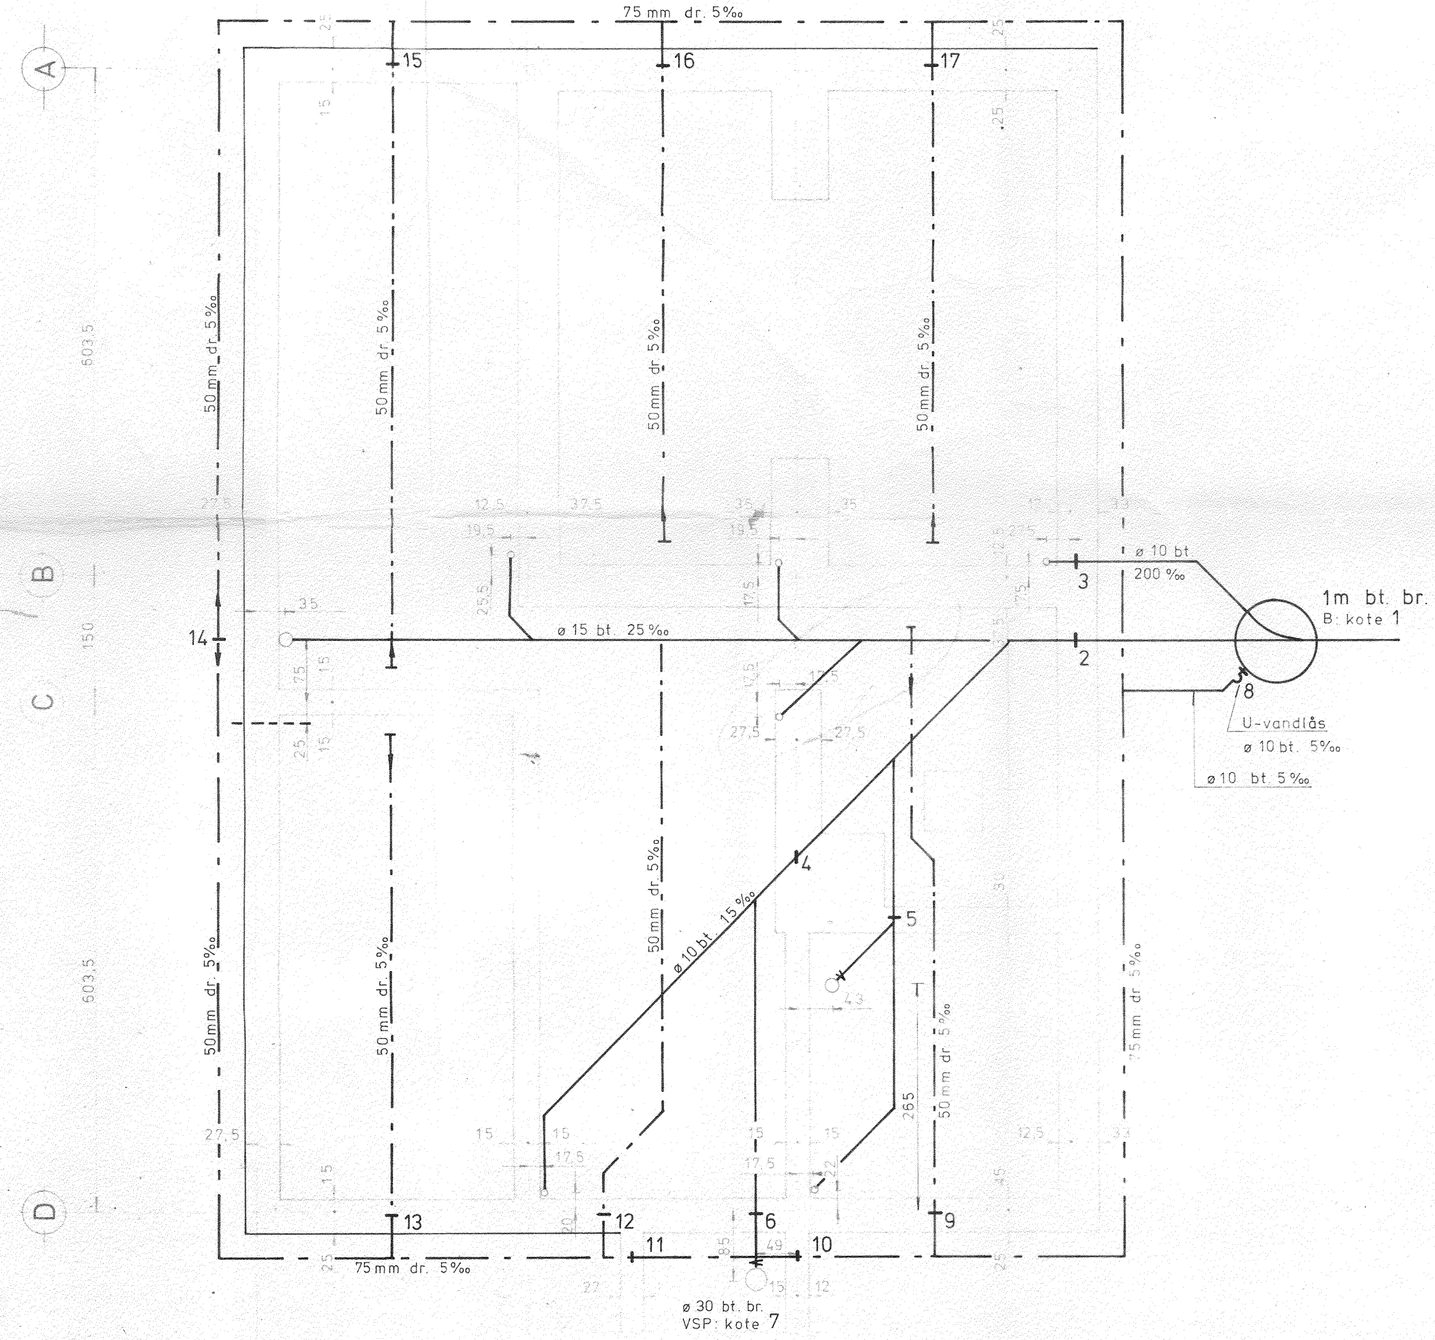

Koteliste.

Kote	Blok 2	Blok 3	Blok 5	Blok 6	Blok 8	Blok 9	Blok 10
Gulv kote	75,70	76,05	77,85	78,85	75,20	75,55	76,45
1	74,92	75,27	77,07	78,07	74,42	74,77	75,67
2	74,98	75,33	77,13	78,13	74,48	74,83	75,73
3	75,38	75,73	78,53	78,53	74,88	75,23	76,13
4	75,45	75,80	77,60	78,60	74,95	75,30	76,20
5	75,56	75,91	77,71	78,71	75,06	75,41	76,31
6	75,15	75,50	77,30	78,30	74,65	75,00	75,90
7	75,17	75,52	77,32	78,32	74,67	75,02	75,92
8	75,29	75,64	77,44	78,44		75,14	76,04
9	75,37	75,72	77,52	78,52		75,22	76,12
10	75,36	75,71	77,51	78,51	74,86	75,21	76,11
11	75,37	75,72	77,52	78,52	47,87	75,22	76,12
12	75,39	75,74	77,54	78,54		75,24	76,14
13	75,40	75,75	77,55	78,55		75,25	76,15
14	75,44	75,79	77,59	78,59	74,94	75,29	76,19
15	75,40	75,75	77,55	78,55		75,25	76,15
17	75,37	75,72	77,52	78,52		75,22	76,12

NOTE.

Koter er DNN.
Alle ubenævnte mål er cm.
Alle afsætningsmål er fra midte modullinie, til centrum af afløb.
Ubenævnte ledninger er ø10 beton.
Alle betonvarer skal være i overensstemmelse med DS 400.
Samlinger under gulv udføres asfaltstøbte.
Samlinger i jord udføres som angivet på tegn. nr. 1001.
Vedr. afløb fra lyskasse se kloakplaner kælder, mål 1:100.

I Fodbøjning som R og F nr. 4322 for faldstamme.
II Bøjning som R og F nr. 4269, se tegn. nr. 1103.
III Gulvafløb som R og F nr. 4539 med vandlås 100/100 som R og F nr. 4870.
IV Fodbøjning som R og F nr. 4322 for faldstamme.
V ø30 cm betonbrønd med vandlås DS 400.3.6 og rist som BD T 2415 C.
VI ø100 støbejernsgennemføring for regnvand. Ledning under loft i kælder er uden for denne entreprise.

Ved overgang fra støbejern- til betonrør skal der anvendes overgangsstykke med krave eller muffe til betonrør.

SIGNATUR.

———— Spildevandsledning (min. fald 15 o/loo, max. 300 o/oo).
- - - - - - Regnvandsledning (min. fald 10 o/loo, max. 300 o/oo).
——·—— Dræn ledning Agra Plast min. fald 3 o/oo.

TRILLEGÅRDSKOLLEGIET

EMNE: Bygningskloak, kælder blok 2,3,5,6,8,9 og 10.						TEGN. NR. 1038 a	
REV. NR.	a.				TEGNET AF/GODKENDT	DATO	MÅL
REV. DATO	20. 1. 71				BL/EM/	18.9.69	1:50

BJARNE BECH, ARKITEKT M.A.A. — SARALYST ALLE 53, 8270 HØJBJERG — TLF. (06) 27 33 11 — SAG NR. 66 11
CARL BRO, RÅDGIVENDE INGENIØRFIRMA F.R.I. — HERREDSVEJ 70, 8210 ÅRHUS V — TLF. (06) 15 45 11 — SAG NR. 410 009 01
KLAABORG, LINDHOLDT & MOOS, HAVEARKITEKTER M.D.H. — LANGDALLUND 2, 6000 KOLDING — TLF. (055) 2 61 22 — SAG NR. 5 00