

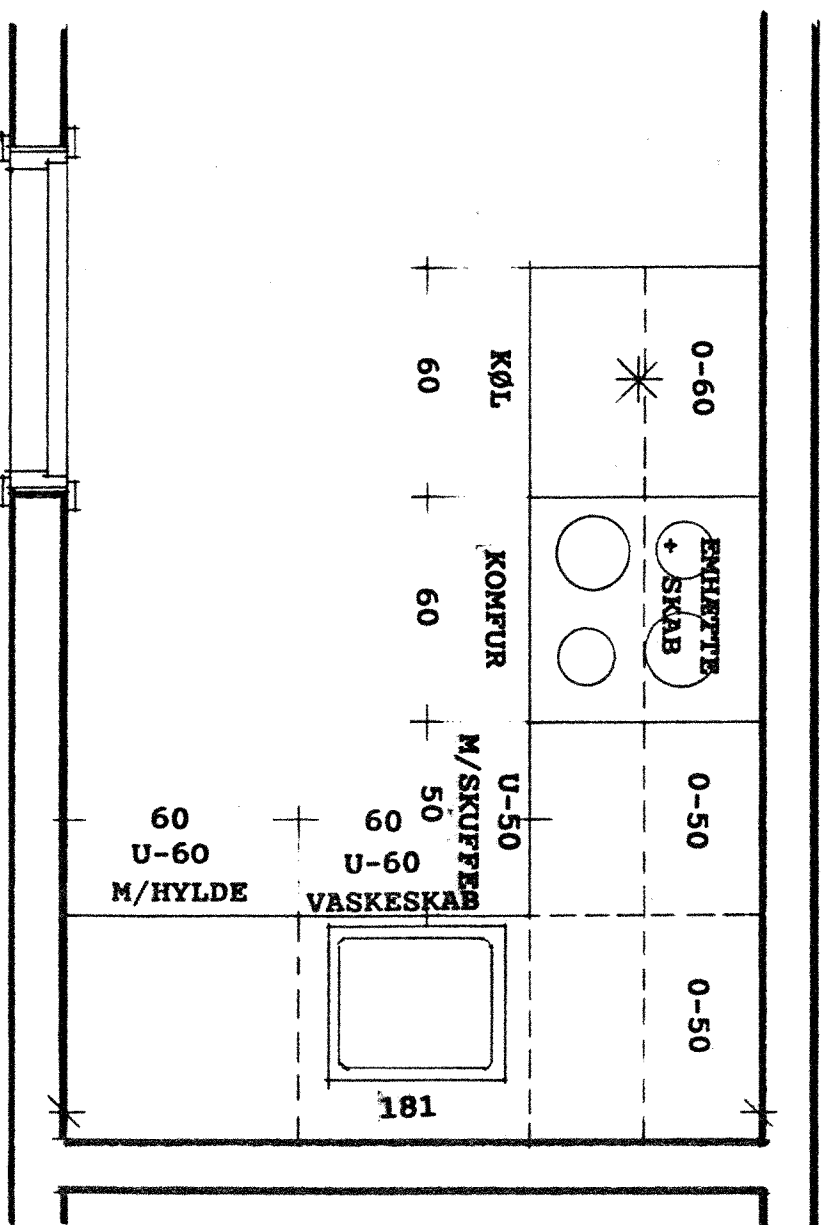
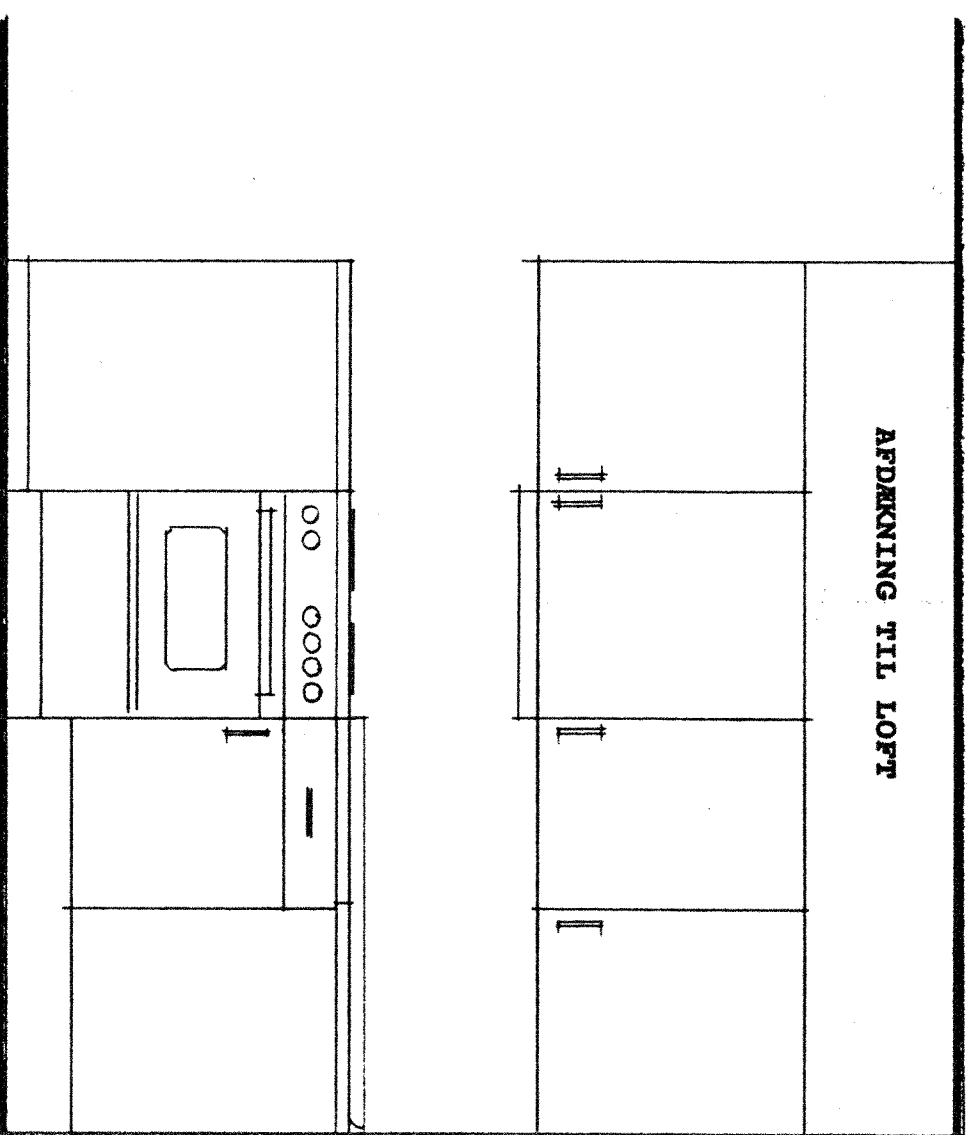
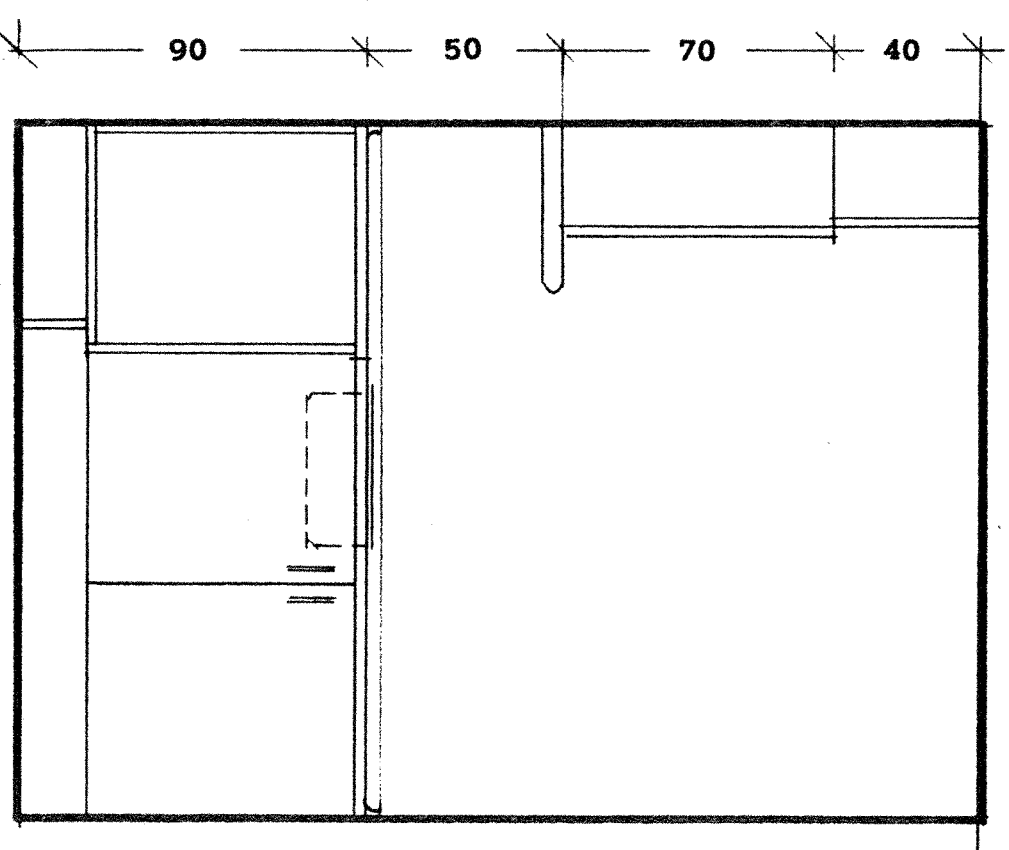


KØKKEN 2B-6B-10B

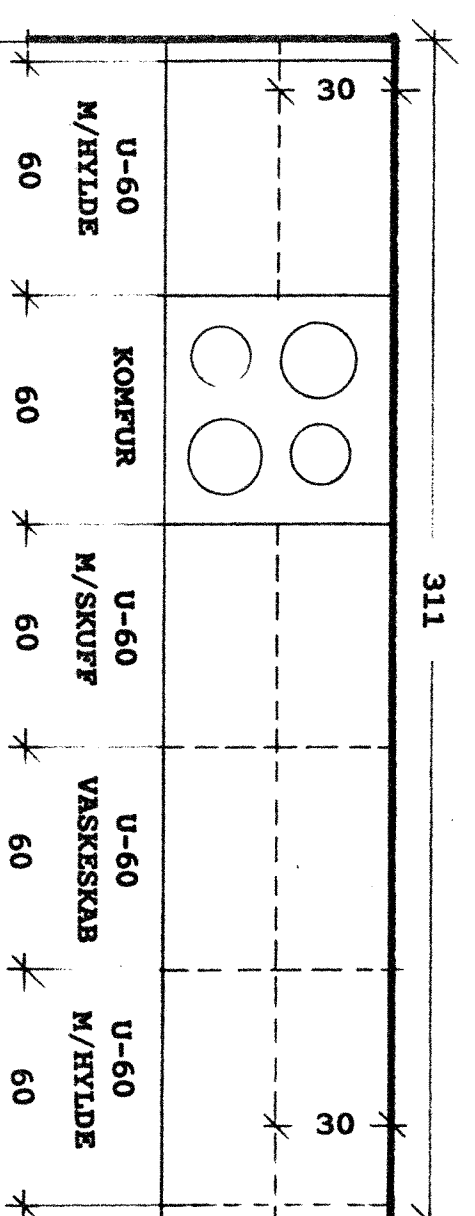

KØKKEN 13B

1.113
1.114

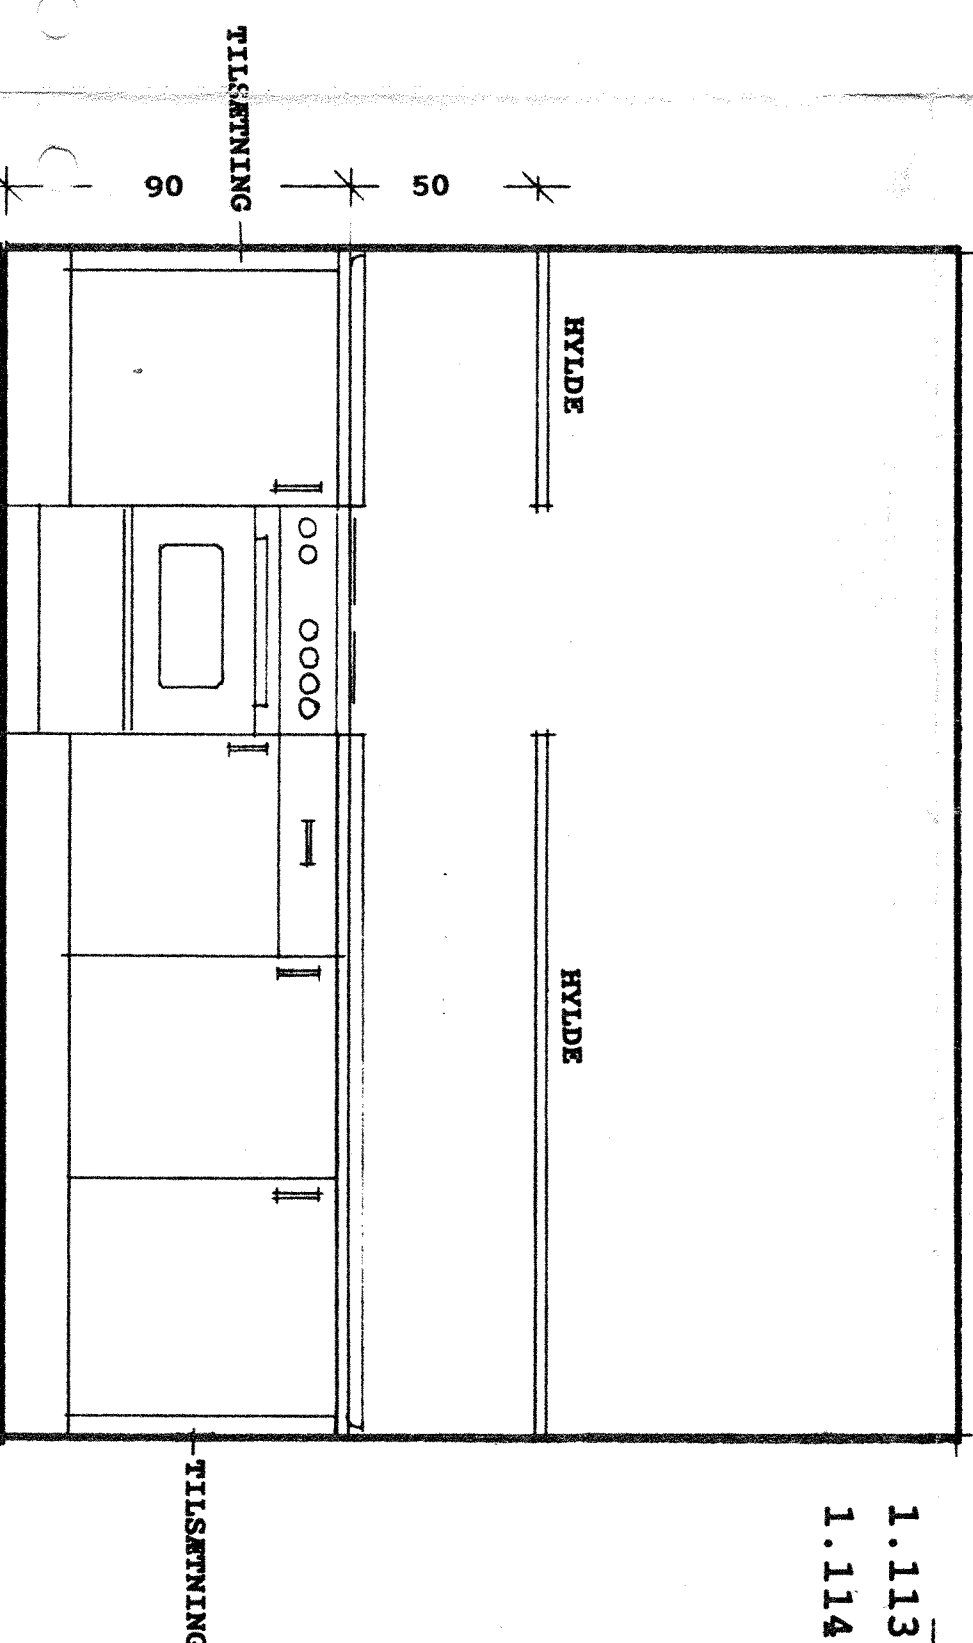

KØKKEN I KÆLDER

UNGDOMSBOLIGER, NØRREALLÉ 53, ÅRHUS

DATE: SAGSNR: MÅL: 1:20 TEGNING NR: 1.113/1.114

Rumtegning køkken / etager / kælder

BYGGERE
DET ALMENNUTTIGE BOLIGSELSKAB BOLIGFONDEN, AFD. 18

INGENIØR & LANDSKAB

Valdemar Carlsens Tegnestue Aps, Str. Pauls Kirkeplads 99, 8000 Århus C Fax 86 12 16 03 Tlf 86 12 16 66

ARKITTEKT

Arkitekterne i Legten Aps, Grenåvej 769, 8541 Skodstrup Fax 86 99 17 10 Tlf 86 99 20 99

Escon A/S, Torvegade 3, 7100 Vejle Fax 75 72 45 60 Tlf 75 72 72 00