


Tagkonstruktion eksist. bolig:  
 2 lag tagpap med listedækning (TØ)  
 25 mm ru pløjede brædder (TØ)  
 50x50 mm T1 godkendte lægter pr. 500 mm (TØ)  
 250 mm ny isolering (TØ)  
 Nye tildannede 275x45 mm træbjælker iht. ing. (TØ)  
 Eksist. 150x87 mm træbjælker  
 Eksist. 95 mm isolering  
 Eksist. forskalling 95x45 mm  
 Eksist. dampspærre  
 Eksist. loftbrædder

Facade eksist. bolig jf. eksist. tegninger:  
 390 mm hulmur  
 110 mm teglsten  
 65 mm mineraluld.  
 110 mm teglsten puds med malerbehandling

Eksist. gulvopbygning jf. eksist. tegninger:  
 22 mm bøgeparket  
 3x3" strø pr. 600 mm  
 opklodsning  
 50 mm mineraluld

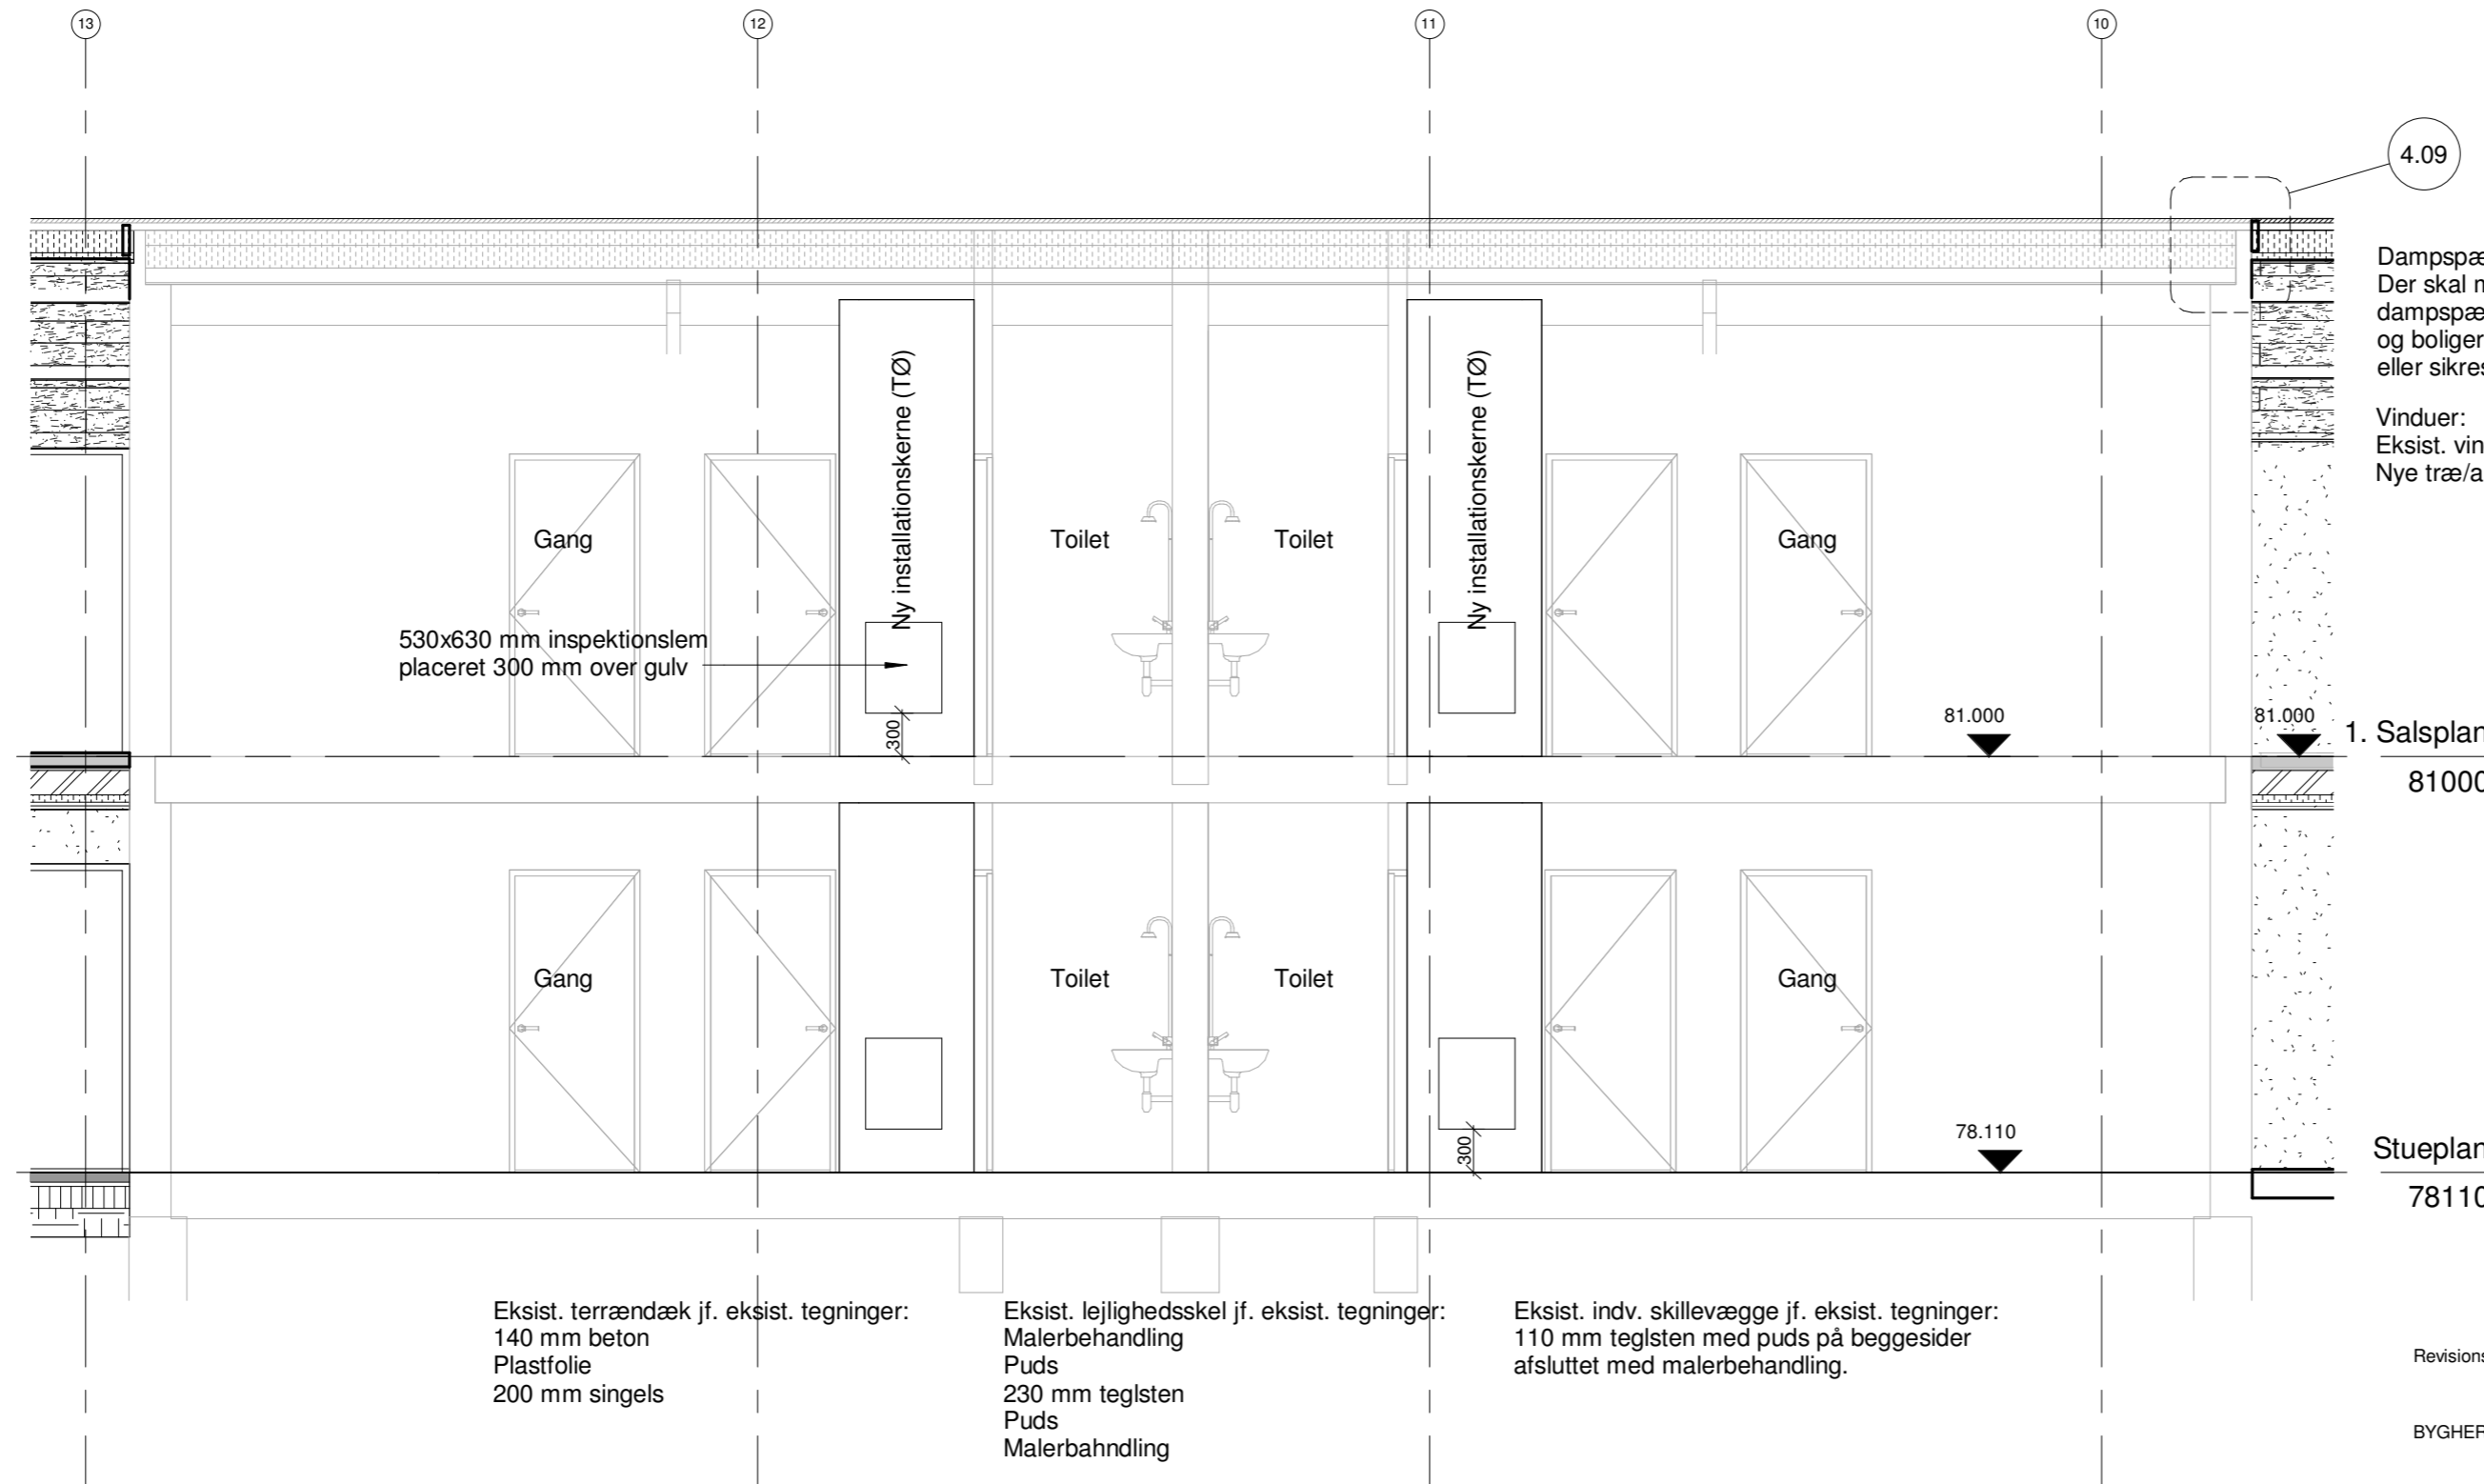

4.09

Dampspærre:  
 Der skal medregnes at  
 dampspærre i mellembygning  
 og boliger skal sammenkobles  
 eller sikres damptætte (TØ)

Vinduer:  
 Eksist. vinduer udtages og fjernes (RÅ)  
 Nye træ/alu vinduer monteres (TØ)

1. Salsplan

81.000

Stueplan

78.110

Eksist. terrændæk jf. eksist. tegninger:  
 140 mm beton  
 Plastfolie  
 200 mm singels

Eksist. lejlighedsskel jf. eksist. tegninger:  
 Malerbehandling  
 Puds  
 230 mm teglsten  
 Puds  
 Malerbehandling

Eksist. indiv. skillevægge jf. eksist. tegninger:  
 110 mm teglsten med puds på begge sider  
 afsluttet med malerbehandling.

Revisions dato Nr. Beskrivelse

BYGHERRE: Kollegiekontoret Århus

Adresse: Nordhavngade 1 1. th Post nr. By: 8000 Århus C Tlf.: 86 13 21 66

Hjemmeside: <http://www.kollegiekontoret.dk/>

SAG: Grundtvigs Hus Kollegiet

ADRESSE: Goteborg Allé 14 · 8200 Århus N

FASE: Hovedprojekt

Matr. Nr.: 77 EH, Århus Markjorder

EMNE: Længde snit D - D (eksist. bolig)

MÅL: 1:50

SAG NR: 08.3303

DATO: 22.08.2014

SIGN: RH

REVISIONS DATO:

ÅRSTIDERNE ARKITEKTER

Papirfabrikken 24

8600 Silkeborg

Tlf: +45 7024 1000

▲ ARKITEKT:

[www.aarstiderne.dk](http://www.aarstiderne.dk)

[www.aarstiderne.dk](http://www.aarstiderne.dk)

[mail@aarstiderne.dk](mailto:mail@aarstiderne.dk)

Fax: +45 7024 1001


Søren Jensen Rådgivende Ingeniørfirma

△ INGENIØR: Åboulevarden 70 · 8000 Århus ·

Telefon 86 12 26 11 ·

Telefax 86 12 41 16 ·

Email [aarhus@sj.dk](mailto:aarhus@sj.dk)

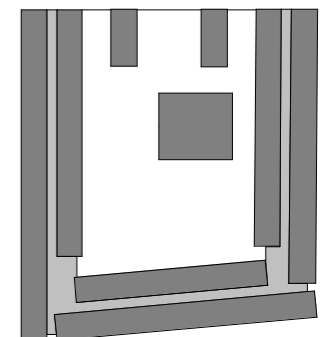

Hovedprojekt