


(27)01 TAKKONSTRUKTION
 2 LAGS FOLIE
 KILSEKÄREN MINERALULL • FALD 2.5CM/M
 DAMPSÆRRE
 180 MM LETBETONDK

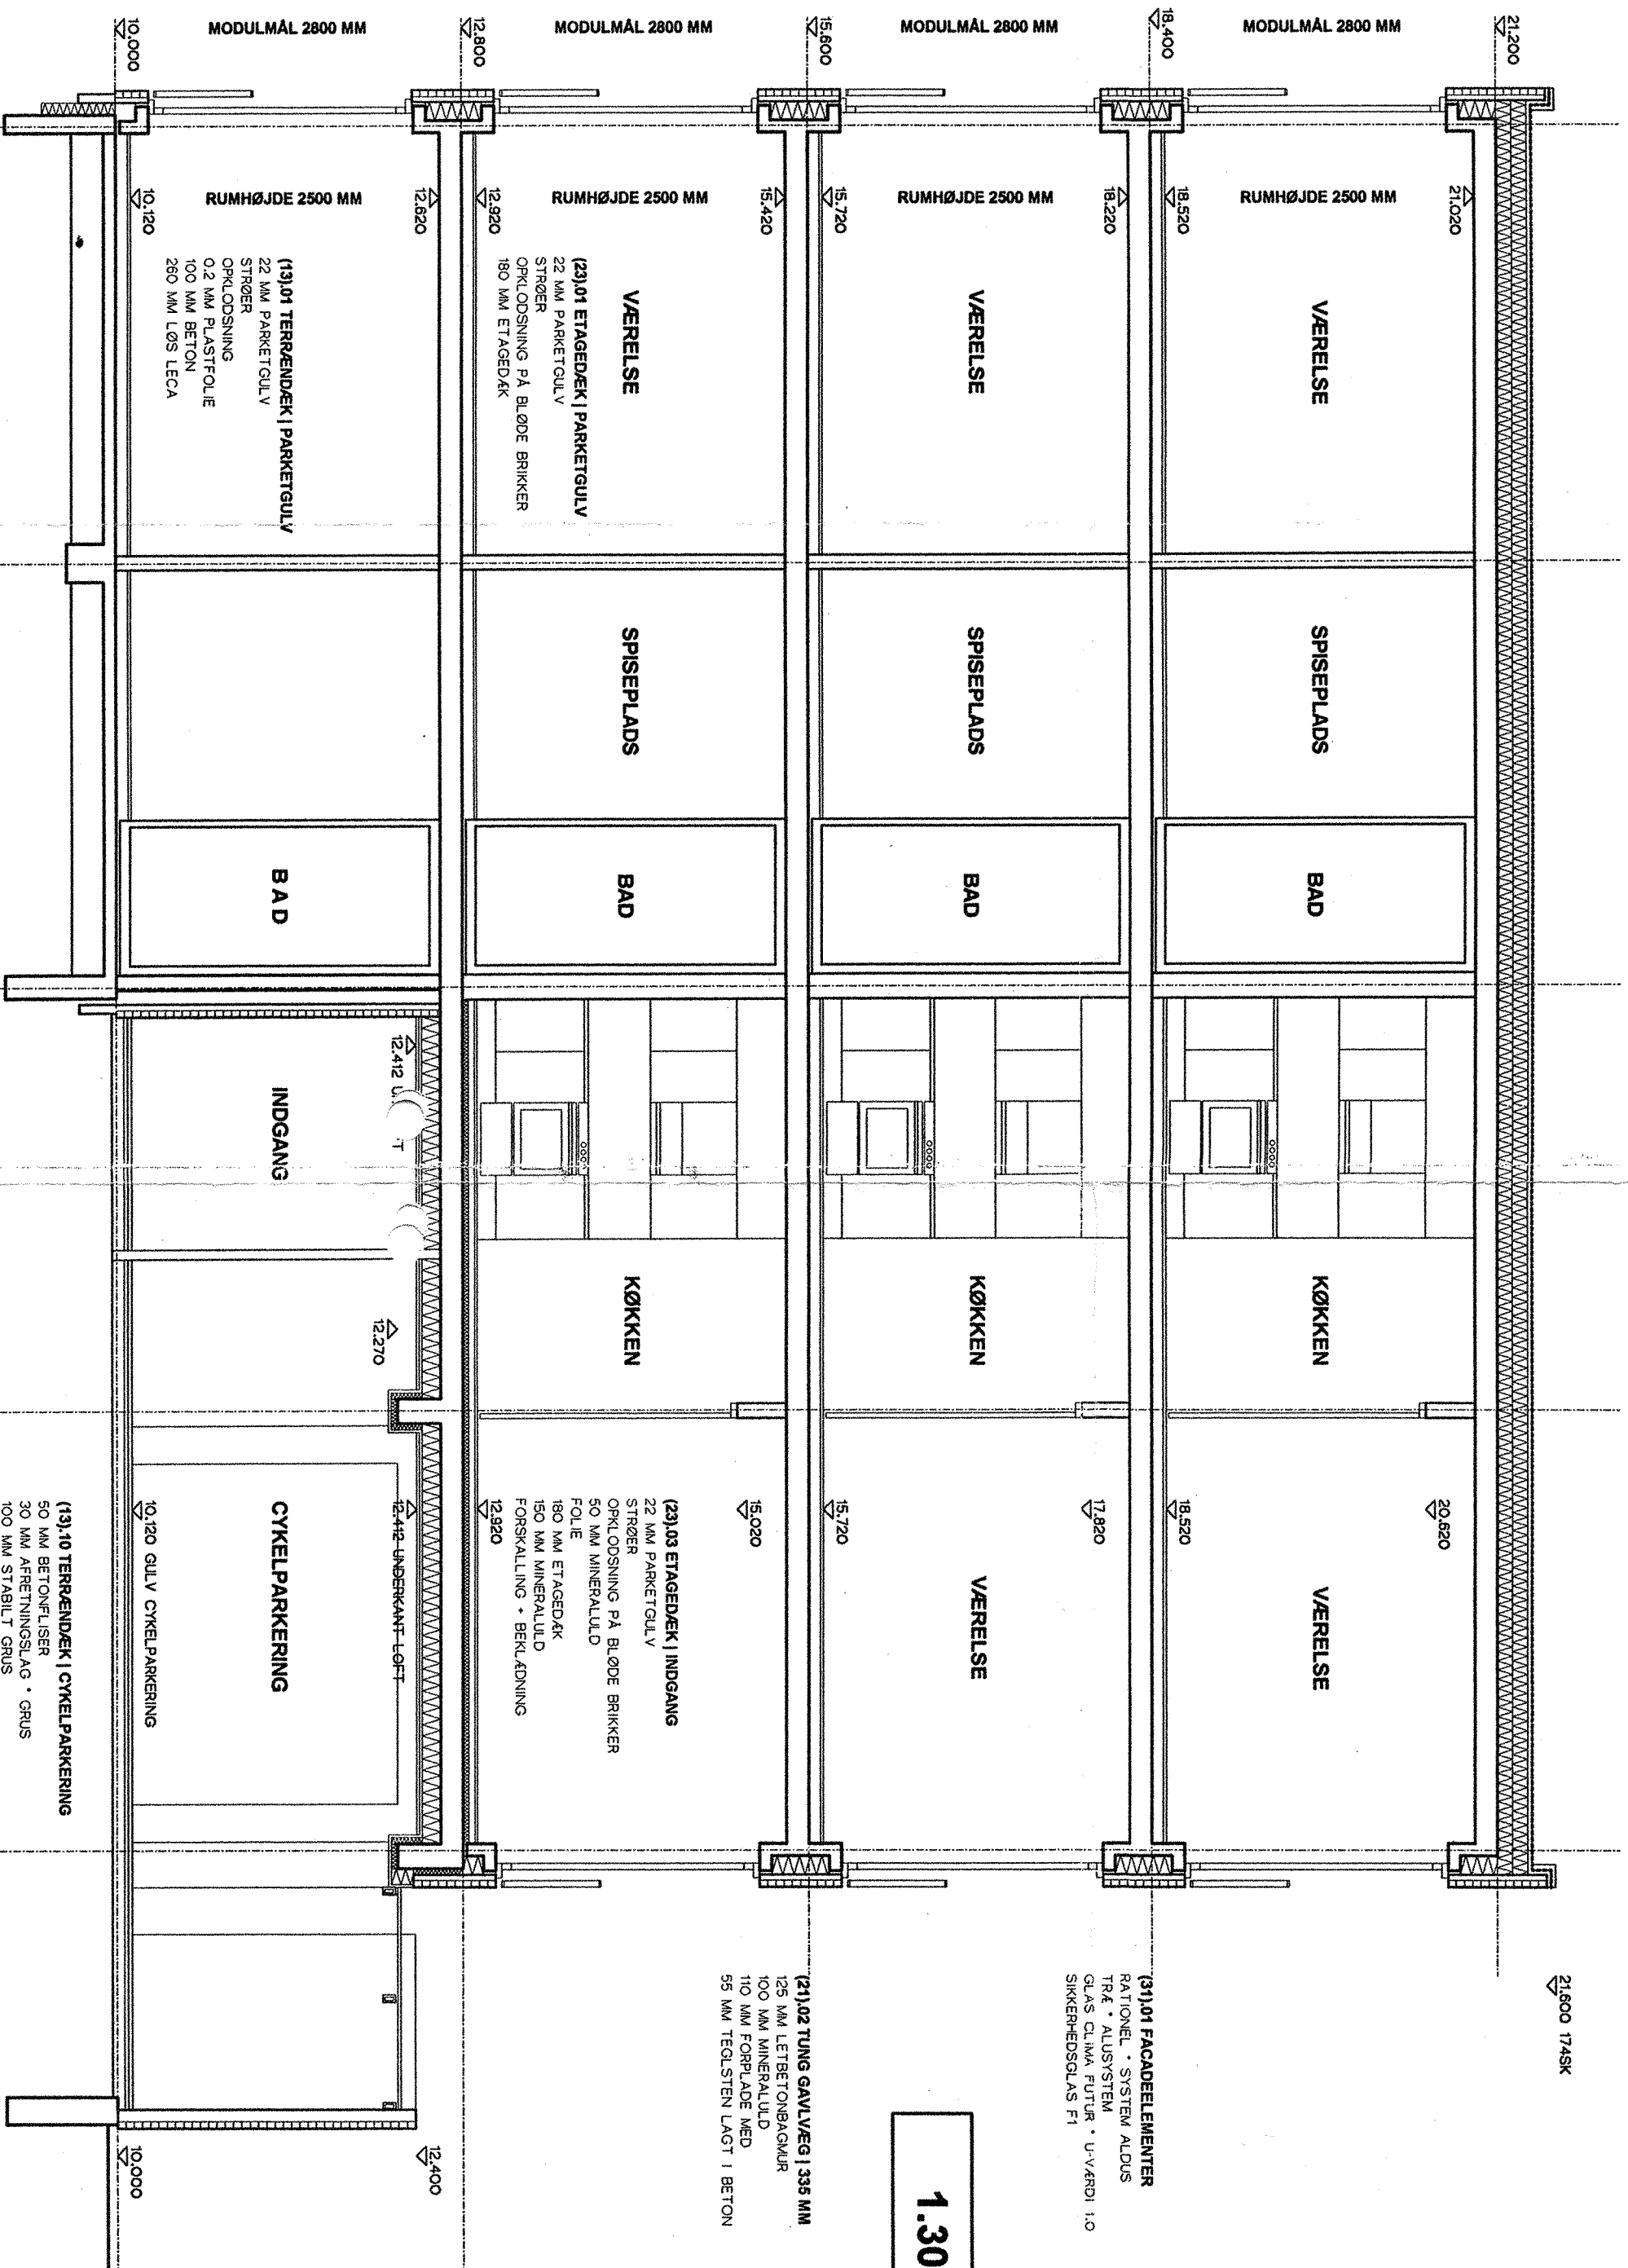

SNIT BB

K O N S O R T I E T
 HØJGAARD & SCHULTZ ARKITEKTGRUPPEN AARHUS RAMBØLL

MODTAGET
 17 MRS. 2000
 Højgaard & Schultz a/s

SKEJBYPARKEN PROJEKTFORSLAG
 KOLLEGIEKONTORET I ARHUS S.M.B.A AFDELING 24

EMNE SNIT BB

REVISION

DATO	FIRMA	UDARBEJDET	KONTROL	GODKENDT	FILE
NAVN	A A				

SAG 98210
 MÅL 1:50
 DATO 08.03.2000

1.301