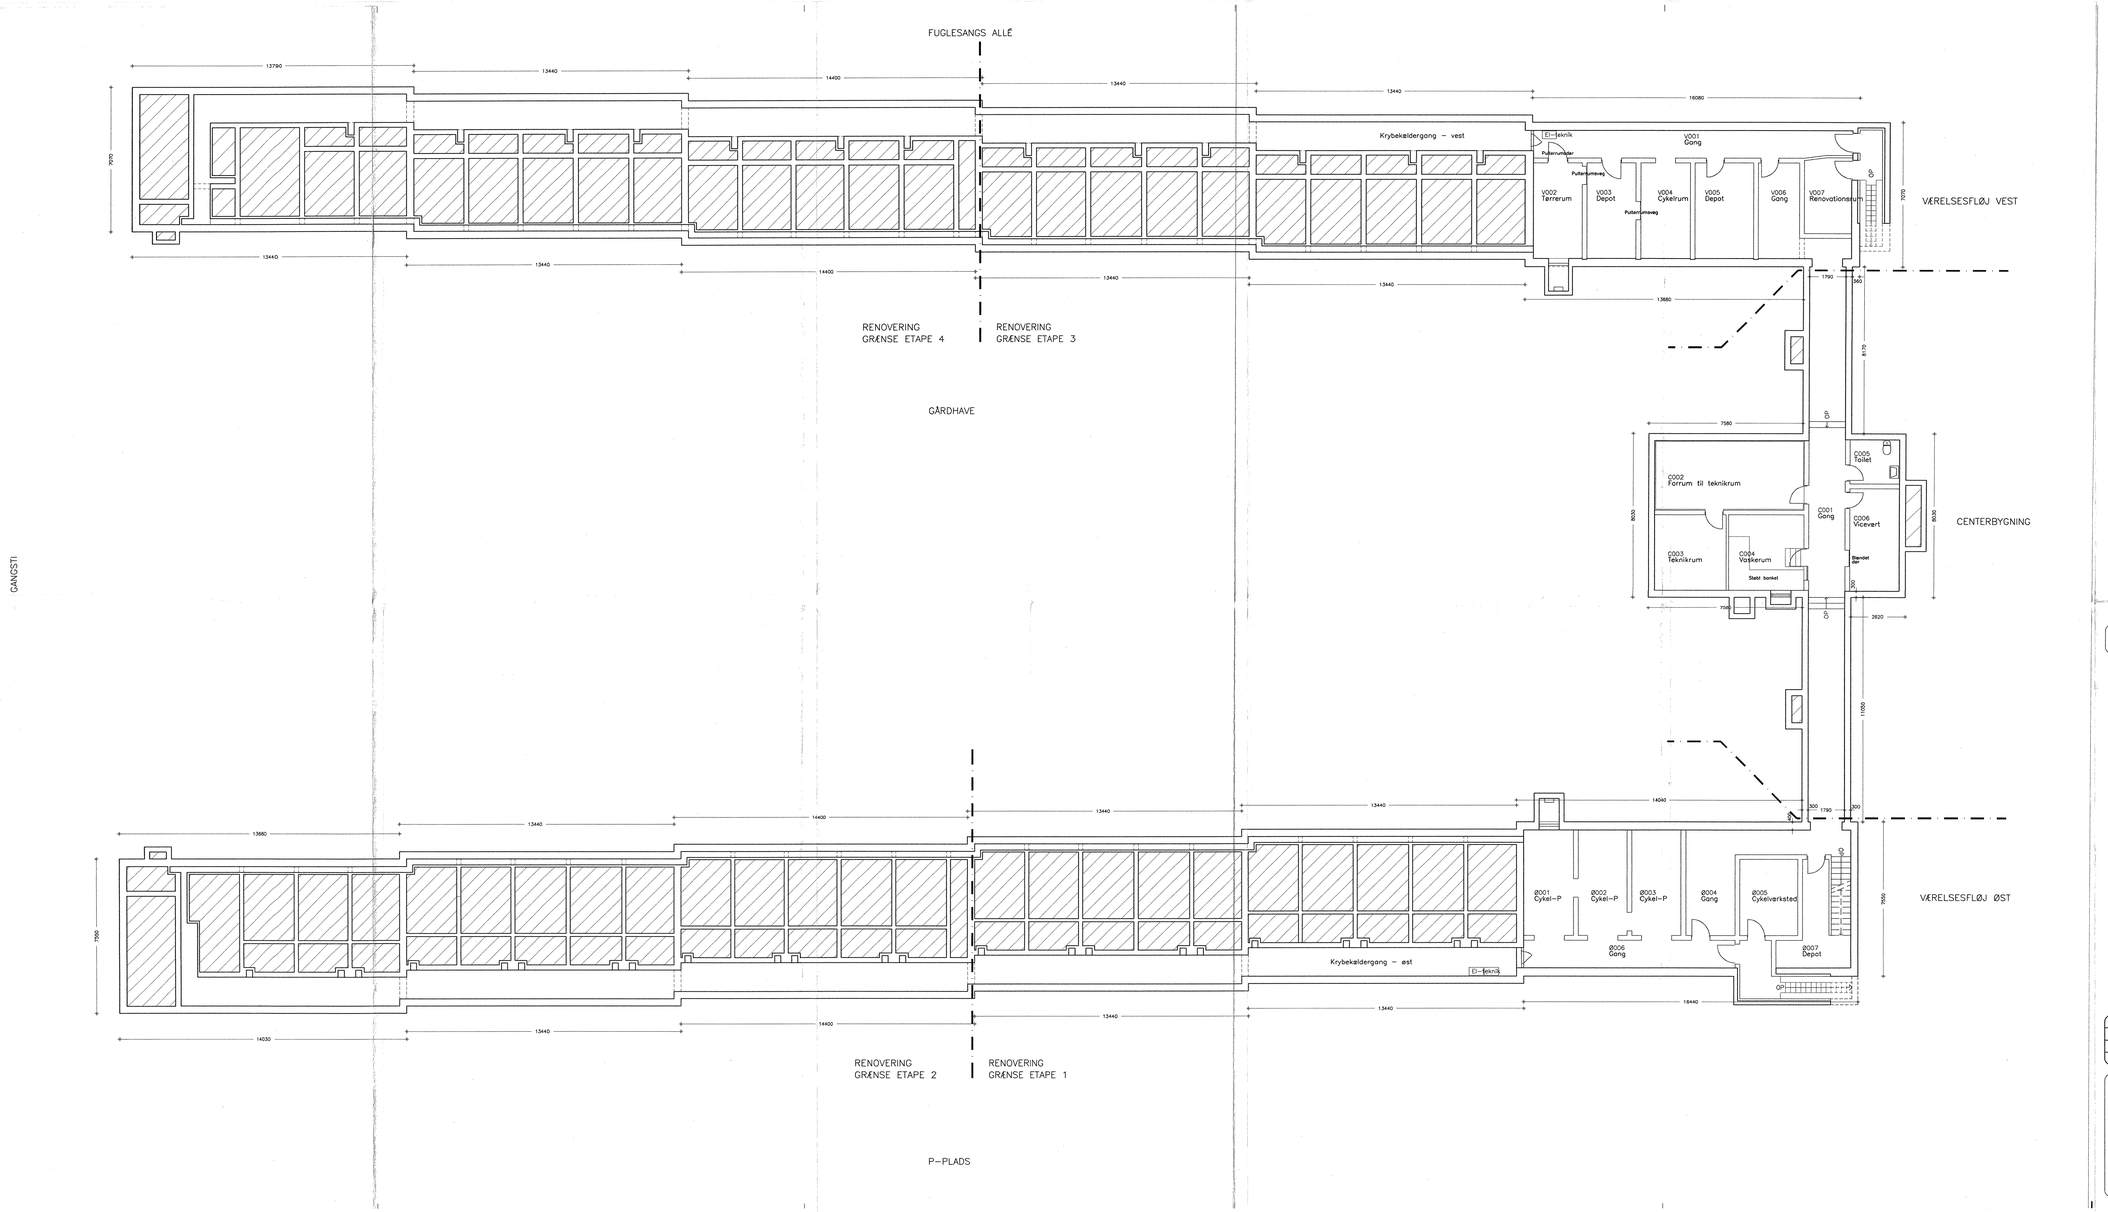

SYMBOLFORKLARING:

- Ikke udgravet
- Eksist. betonvæg
- Eksist. murværk

KÆLDERPLAN, EKS. BYGN. FREMT. FORH. | TEGN. NR. E 153 | REV.

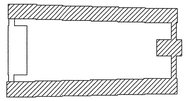

REV.	DATO	EMNE	UDARB.

KOLLEGIEKONTORET I ÅRHUS S.M.B.A.
TANDLÆGE KOLLEGIET, ÅRHUS, RENOVERING OG UDVIDELSE

HOVEDPROJEKT
EMNE: KÆLDERPLAN, EKSIST. BYGNINGER
FREMTIDIGE FORHOLD

TEGN. NR. E 153 | REV.

	UDARB.	KONTROL	GODK.	FILE	MÅL
DATO	11.06.04				
NAVN	MVF			E 149	100

SAGS NR. CFMT 01028 | FORMAT 1260x594
Tri-Consult 5558

● ARKITEKTFIRMAET C. F. MØLLER, KRIEGERSVEJ 31, 8000 ÅRHUS C. FAX. 87305399 TLF. 87305300
○ TRI-CONSULT A/S, RÅDG. INGENIØRER, SKANDERBORGVEJ 213, 8260 VIBY J. FAX. 86145423 TLF. 86145422