


BYGHERRE:
 KOLLEGIKONTORET I AARHUS
 Hack Kampmanns Plads 1-3, 1.th
 8000 Aarhus C Sags nummer.: 1077.13

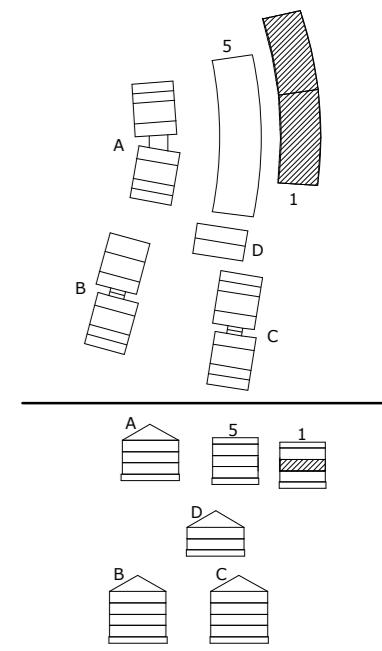

Eksisterende forhold er optegnet på baggrund af eksisterende tegningsmateriale og enkelte opmålinger på stedet.
 Alle mål og koter skal kontrolleres på stedet.

D	Opfølgning	24.03.2021
C	Opfølgning	15.01.2021
Rev.:	Beskrivelse:	Rev. dato:


Tegn. navn:
Stueplan - Bygning 1

Fase:	Udførelsesprojekt
Dato:	2019.12.09
Målestok:	1:200
Format:	630 x 297 mm
Tegnet/kontrolleret af:	MIK /OC

ARKITEKT:
 P+P arkitekter A/S
 Kystvejen 17, 5.sal
 8000 Aarhus C
 Tlf: 86 18 50 00

INGENIØR:
 Ingeniørfirmaet VIGGO MADSEN A/S
 Ceresbyen 75, 4.
 8000 Aarhus C
 Tlf: 86 27 39 44

LANDSKAB:
 byMUNCH
 Møllegaardsvej 32, st. tv.
 8000 Aarhus C
 Tlf: 60 88 66 68

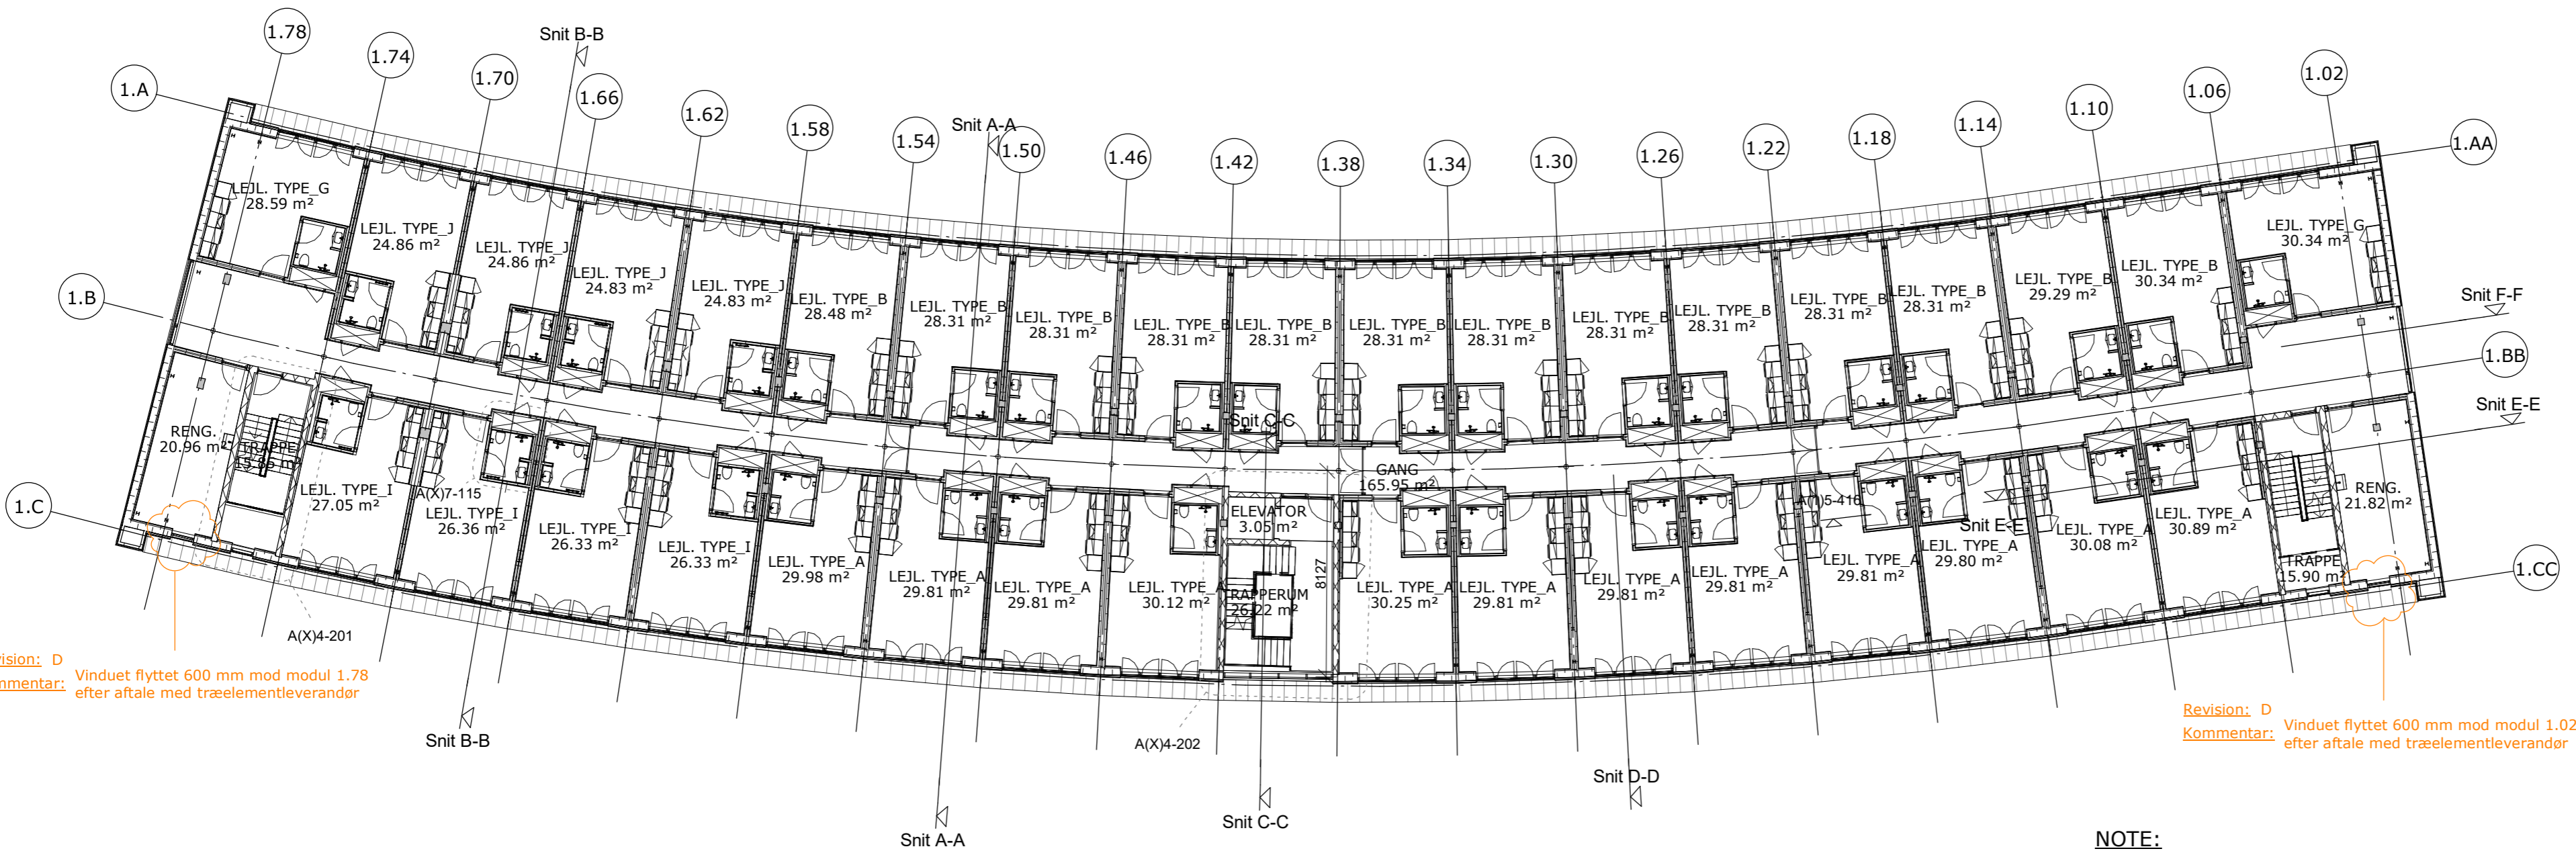

Revision: D
 Kommentar: Vinduet flyttet 600 mm mod modul 1.78 efter aftale med træelementleverandør

Revision: D
 Kommentar: Vinduet flyttet 600 mm mod modul 1.02 efter aftale med træelementleverandør

NOTE:

Døre udføres med en fribredde på mindst 77 cm, undtagen døre til skakte.
 Alle mål på tegningen er i mm.