



Facade mod nord (eksist. bolig)

1 : 200

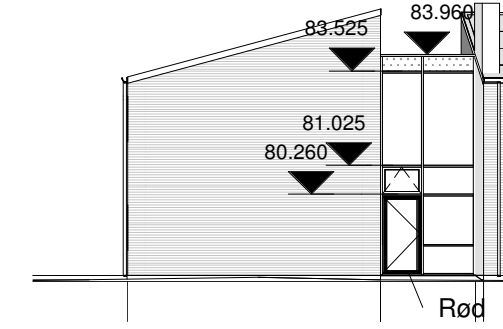


Facade mod syd (eksist. bolig)

1 : 200

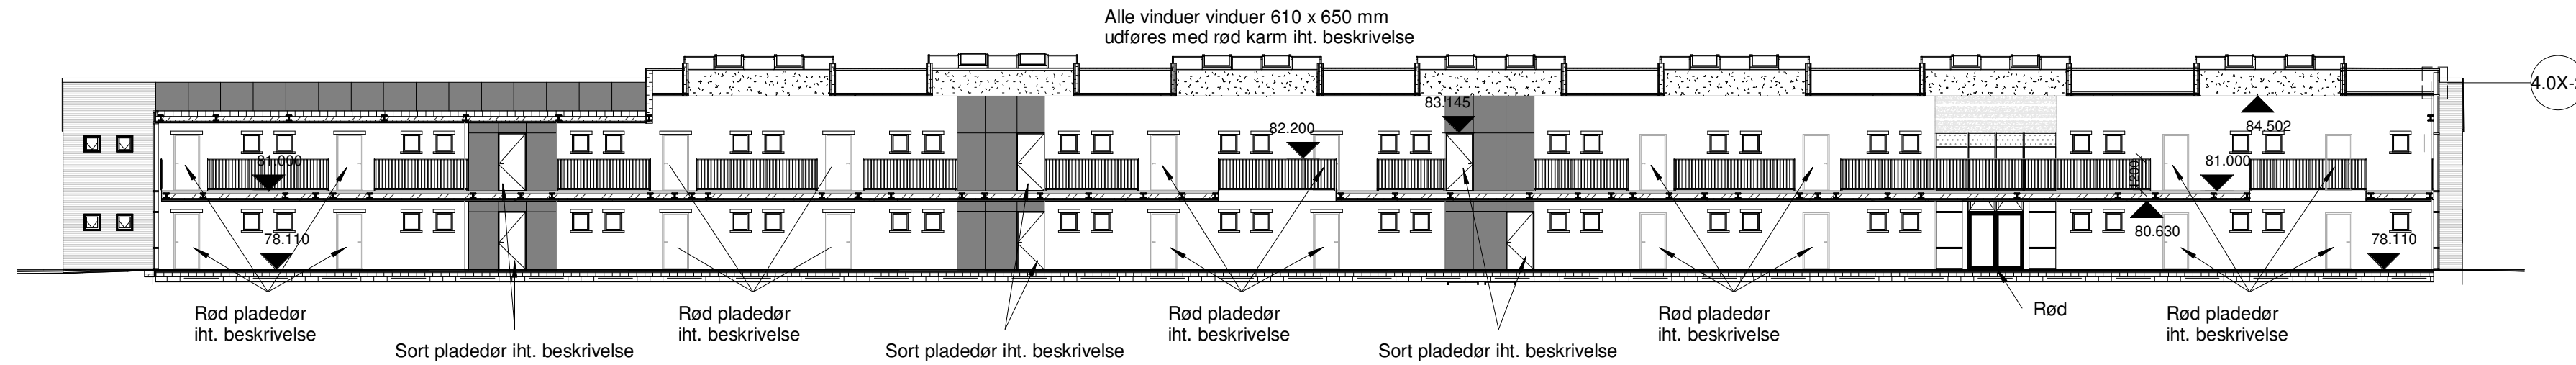

Facade mod øst (eksist. bolig)

1 : 200

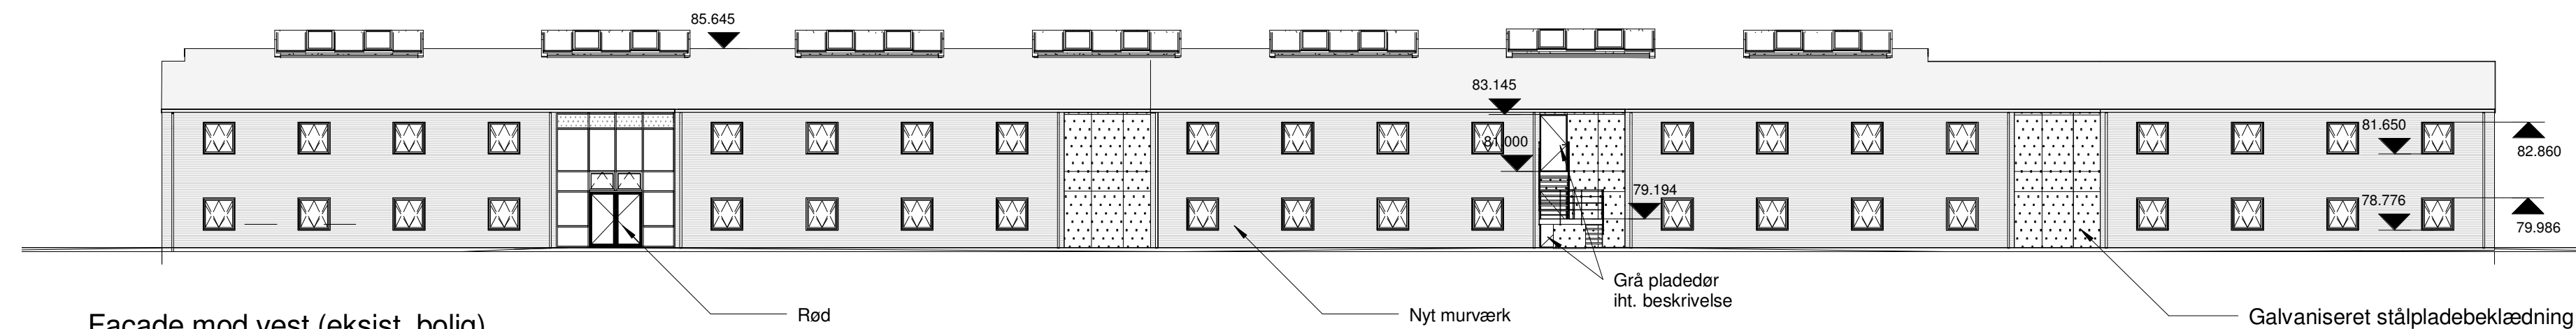


Facade mod vest (eksist. bolig)

1 : 200

SIGNATURFORKLARING

- Ny facade, eksist. boligbygning
110 mm tegl iht. beskrivelse (RÅ)
- Facade, ny bolig og mellebygning
Fibercementplader i sort iht. beskrivelse (TØ)
- Eksist facade af tegl som bibeholdes
- Let facade, mellebygning mod skel
3 mm galvaniseret
stålpladebeklædning
- Værn på altaner, gangbro og trapper:
Højde på værn: 1000 mm altaner
Højde på værn: 1200 mm gangbro og trapper
- Røde karme iht. beskrivelse
- Faktiske koter (DVR90)

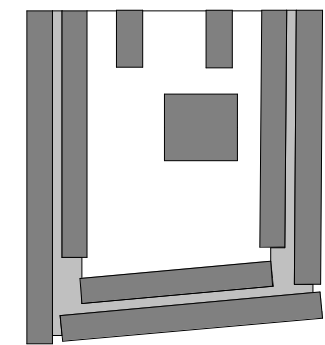

Hovedprojekt

Revisions dato Nr. Beskrivelse

BYGHERRE: Kollegiekontoret Århus

Adresse: Nordhavngade 1 1. th Post nr. By: 8000 Århus C Tlf.: 86 13 21 66

Hjemmeside: <http://www.kollegiekontoret.dk/>

SAG: Grundtvigs Hus Kollegiet

ADRESSE: Göteborg Allé 14 · 8200 Århus N

FASE: Hovedprojekt

Matr. Nr.: 77 EH, Århus Markjorder

EMNE: Facader af eksist. bolig

MÅL: 1:200

SAG NR: 08.3303

DATO: 22.08.2014

SIGN: RH

REVISIONS DATO:

ÅRSTIDERNE ARKITEKTER
www.aarstidernerne.dk

Papirfabrikken 24 8600 Silkeborg Tlf: +45 7024 1000
www.aarstideme.dk mail@aarstidernerne.dk Fax: +45 7024 1001

▲ ARKITEKT:

Søren Jensen Rådgivende Ingeniørfirma

△ INGENIØR: Åboulevarden 70 · 8000 Århus · Telefon 86 12 26 11 · Telefax 86 12 41 16 · Email aarhus@sj.dk