

Eksisterende forhold er optegnet på baggrund af eksisterende tegningsmateriale og enkelte opmålinger på stedet.

Alle mål og koter skal kontrolleres på stedet.

D	Facaderykning bygn. 5	16.04.2021
C	Opfølgning	15.01.2021
Rev.:	Beskrivelse:	Rev. dato:

Tegn. navn:  
**1. sal - Bygning 5**

**Fase:** Udførelsesprojekt

Dato: 2019.12.09

Målestok: 1:200


Format: 630 x 297 mm

Tegnet/kontrolleret af: MIK / OC

ARKITEKT:  
P+P arkitekter A/S  
Kystvejen 17, 5.sal  
8000 Aarhus C  
Tlf: 86 18 50 00

INGENIØR:  
Ingeniørfirmaet VIGGO MADSEN A/S  
Ceresbyen 75, 4.  
8000 Aarhus C  
Tlf: 86 27 39 44

LANDSKAB:  
byMUNCH  
Møllegaade 32, st. tv.  
8000 Aarhus C  
Tlf: 60 88 66 68

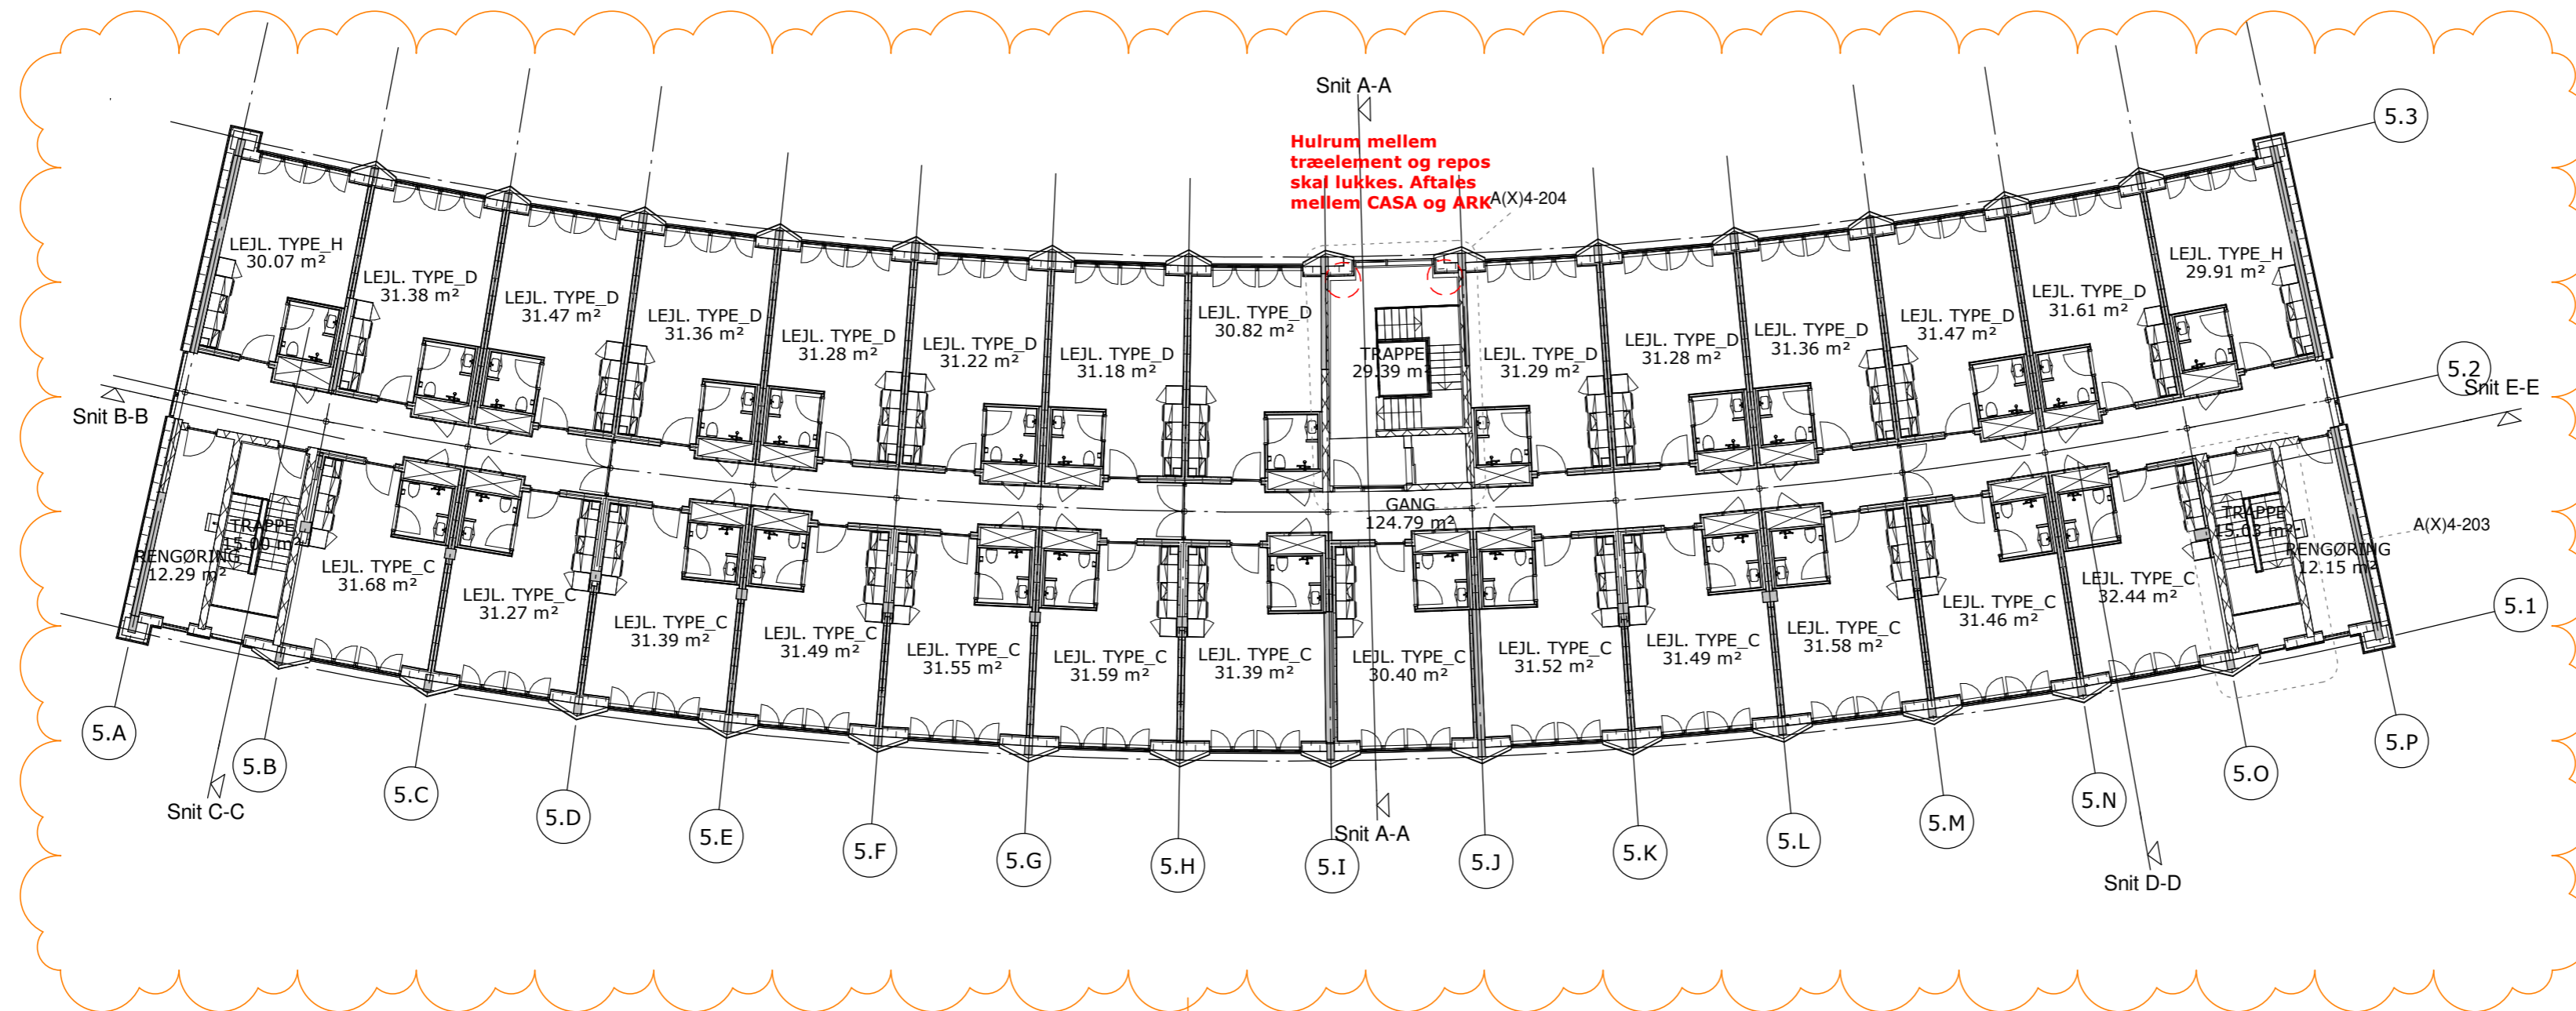

Revision: D  
Kommentar: Facadeelementer i modul 5.1 og 5.3 rykket 90 mm ud

**NOTE:**

Døre udføres med en fribredde på mindst 77 cm, undtagen døre til skakte.

Alle mål på tegningen er i mm.