



2. SALS - 04. LOFTPLAN

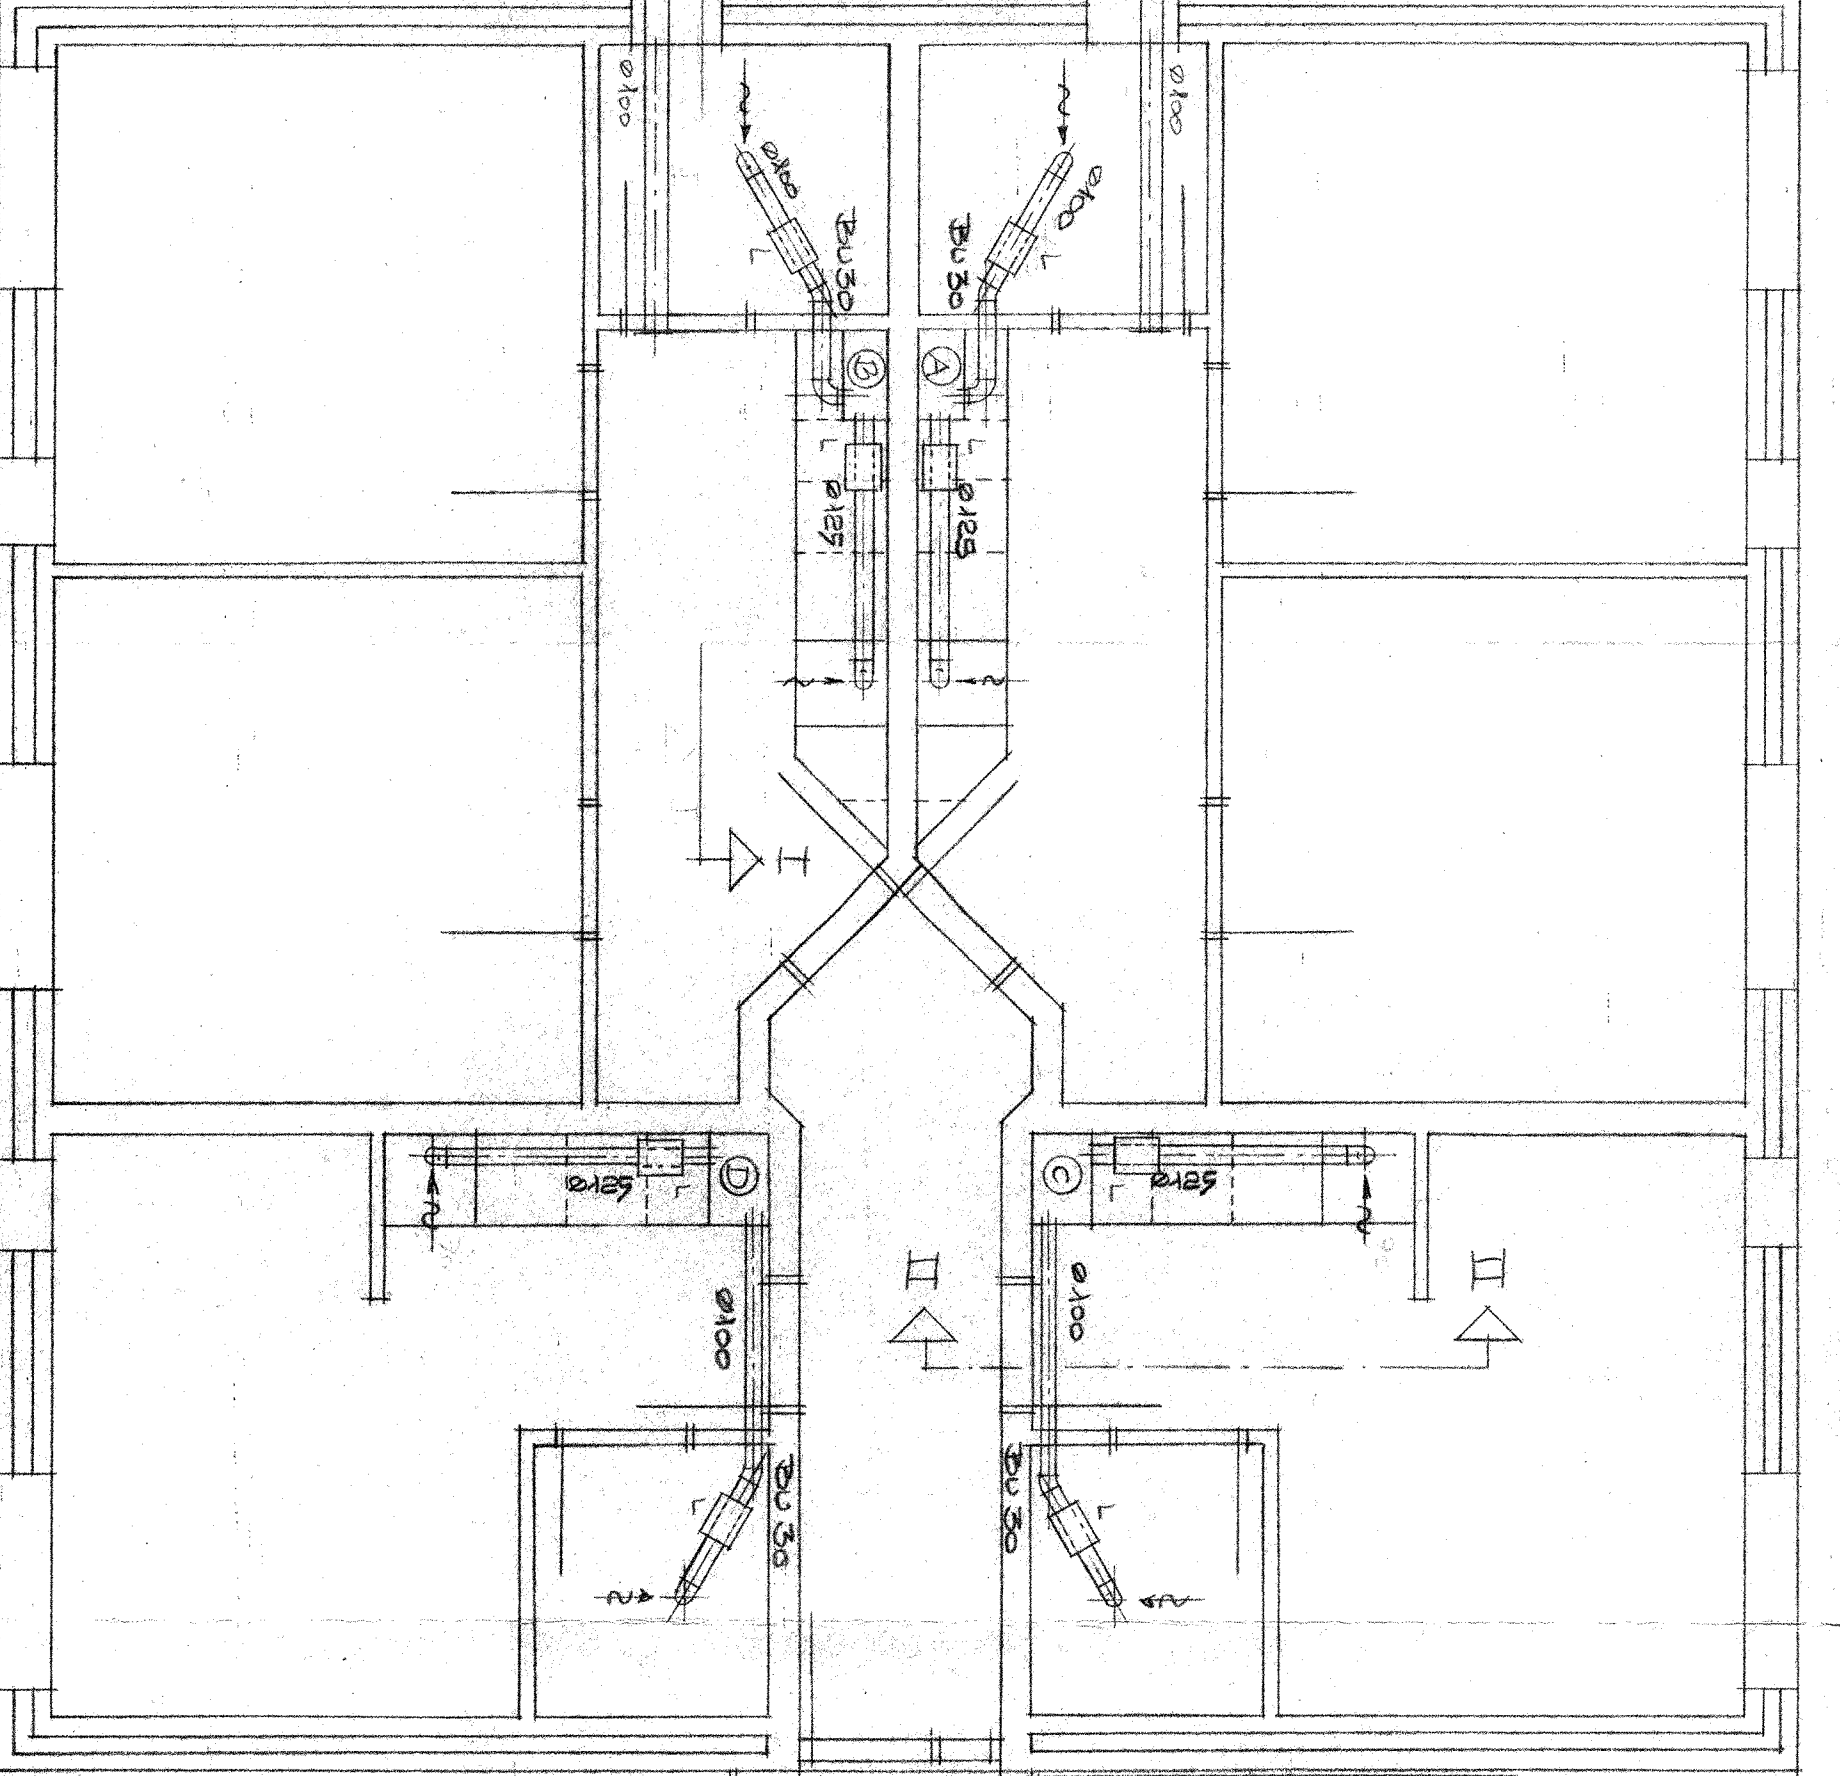


STUE - 04. 1. SALSPLAN.

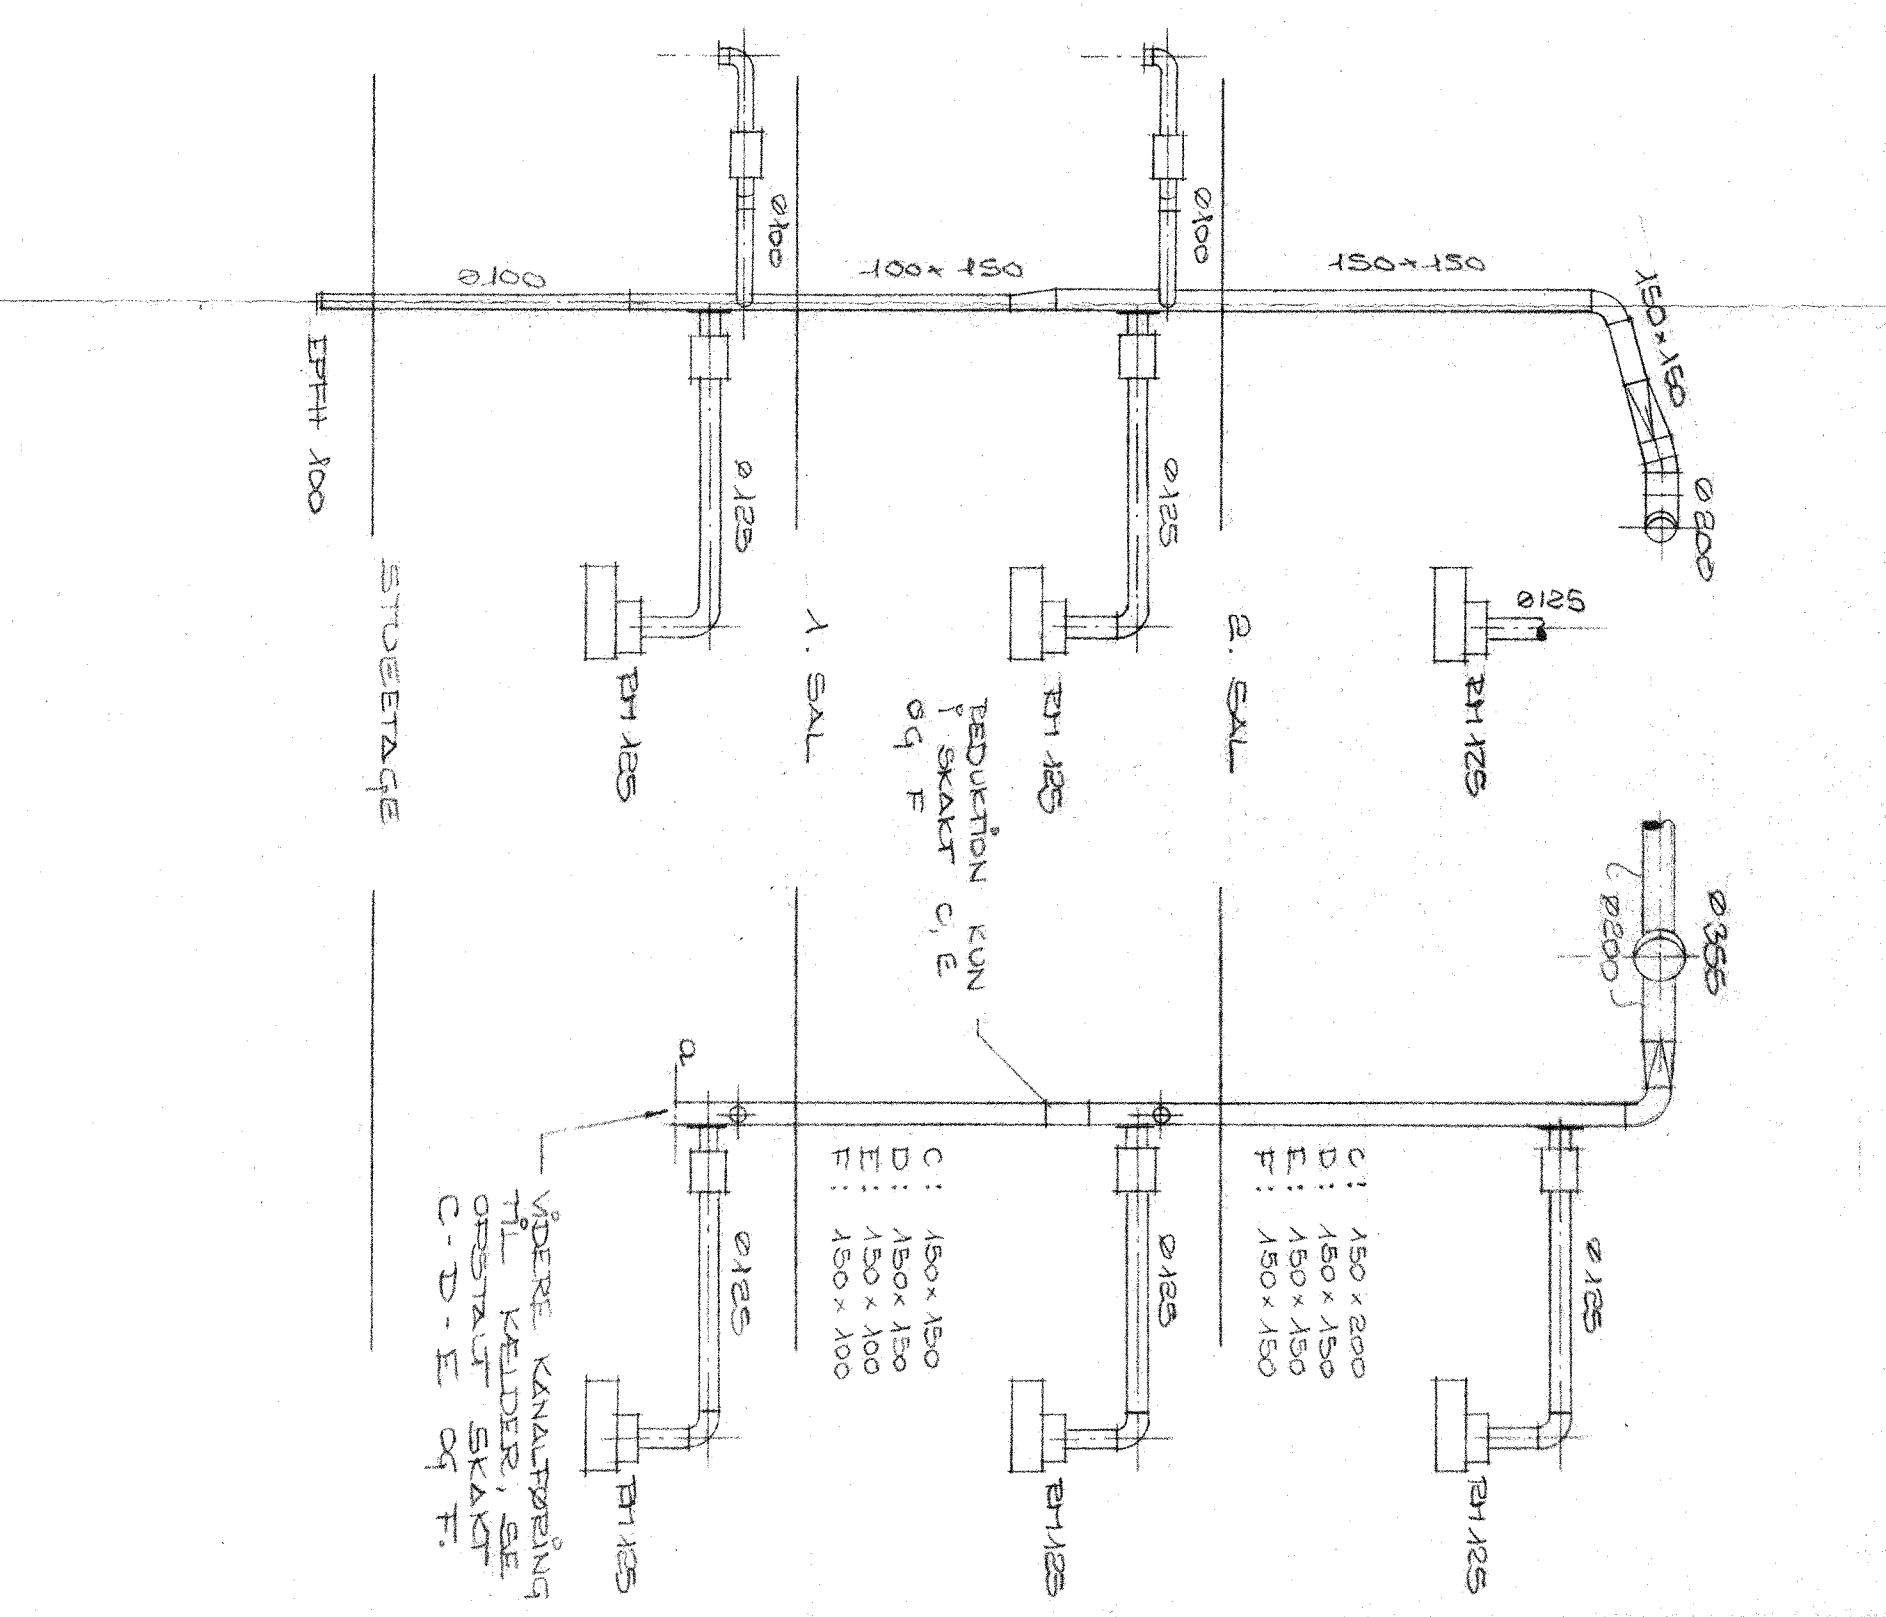


ORSTALT SNIT I-I

ORSTALT SNIT II-II

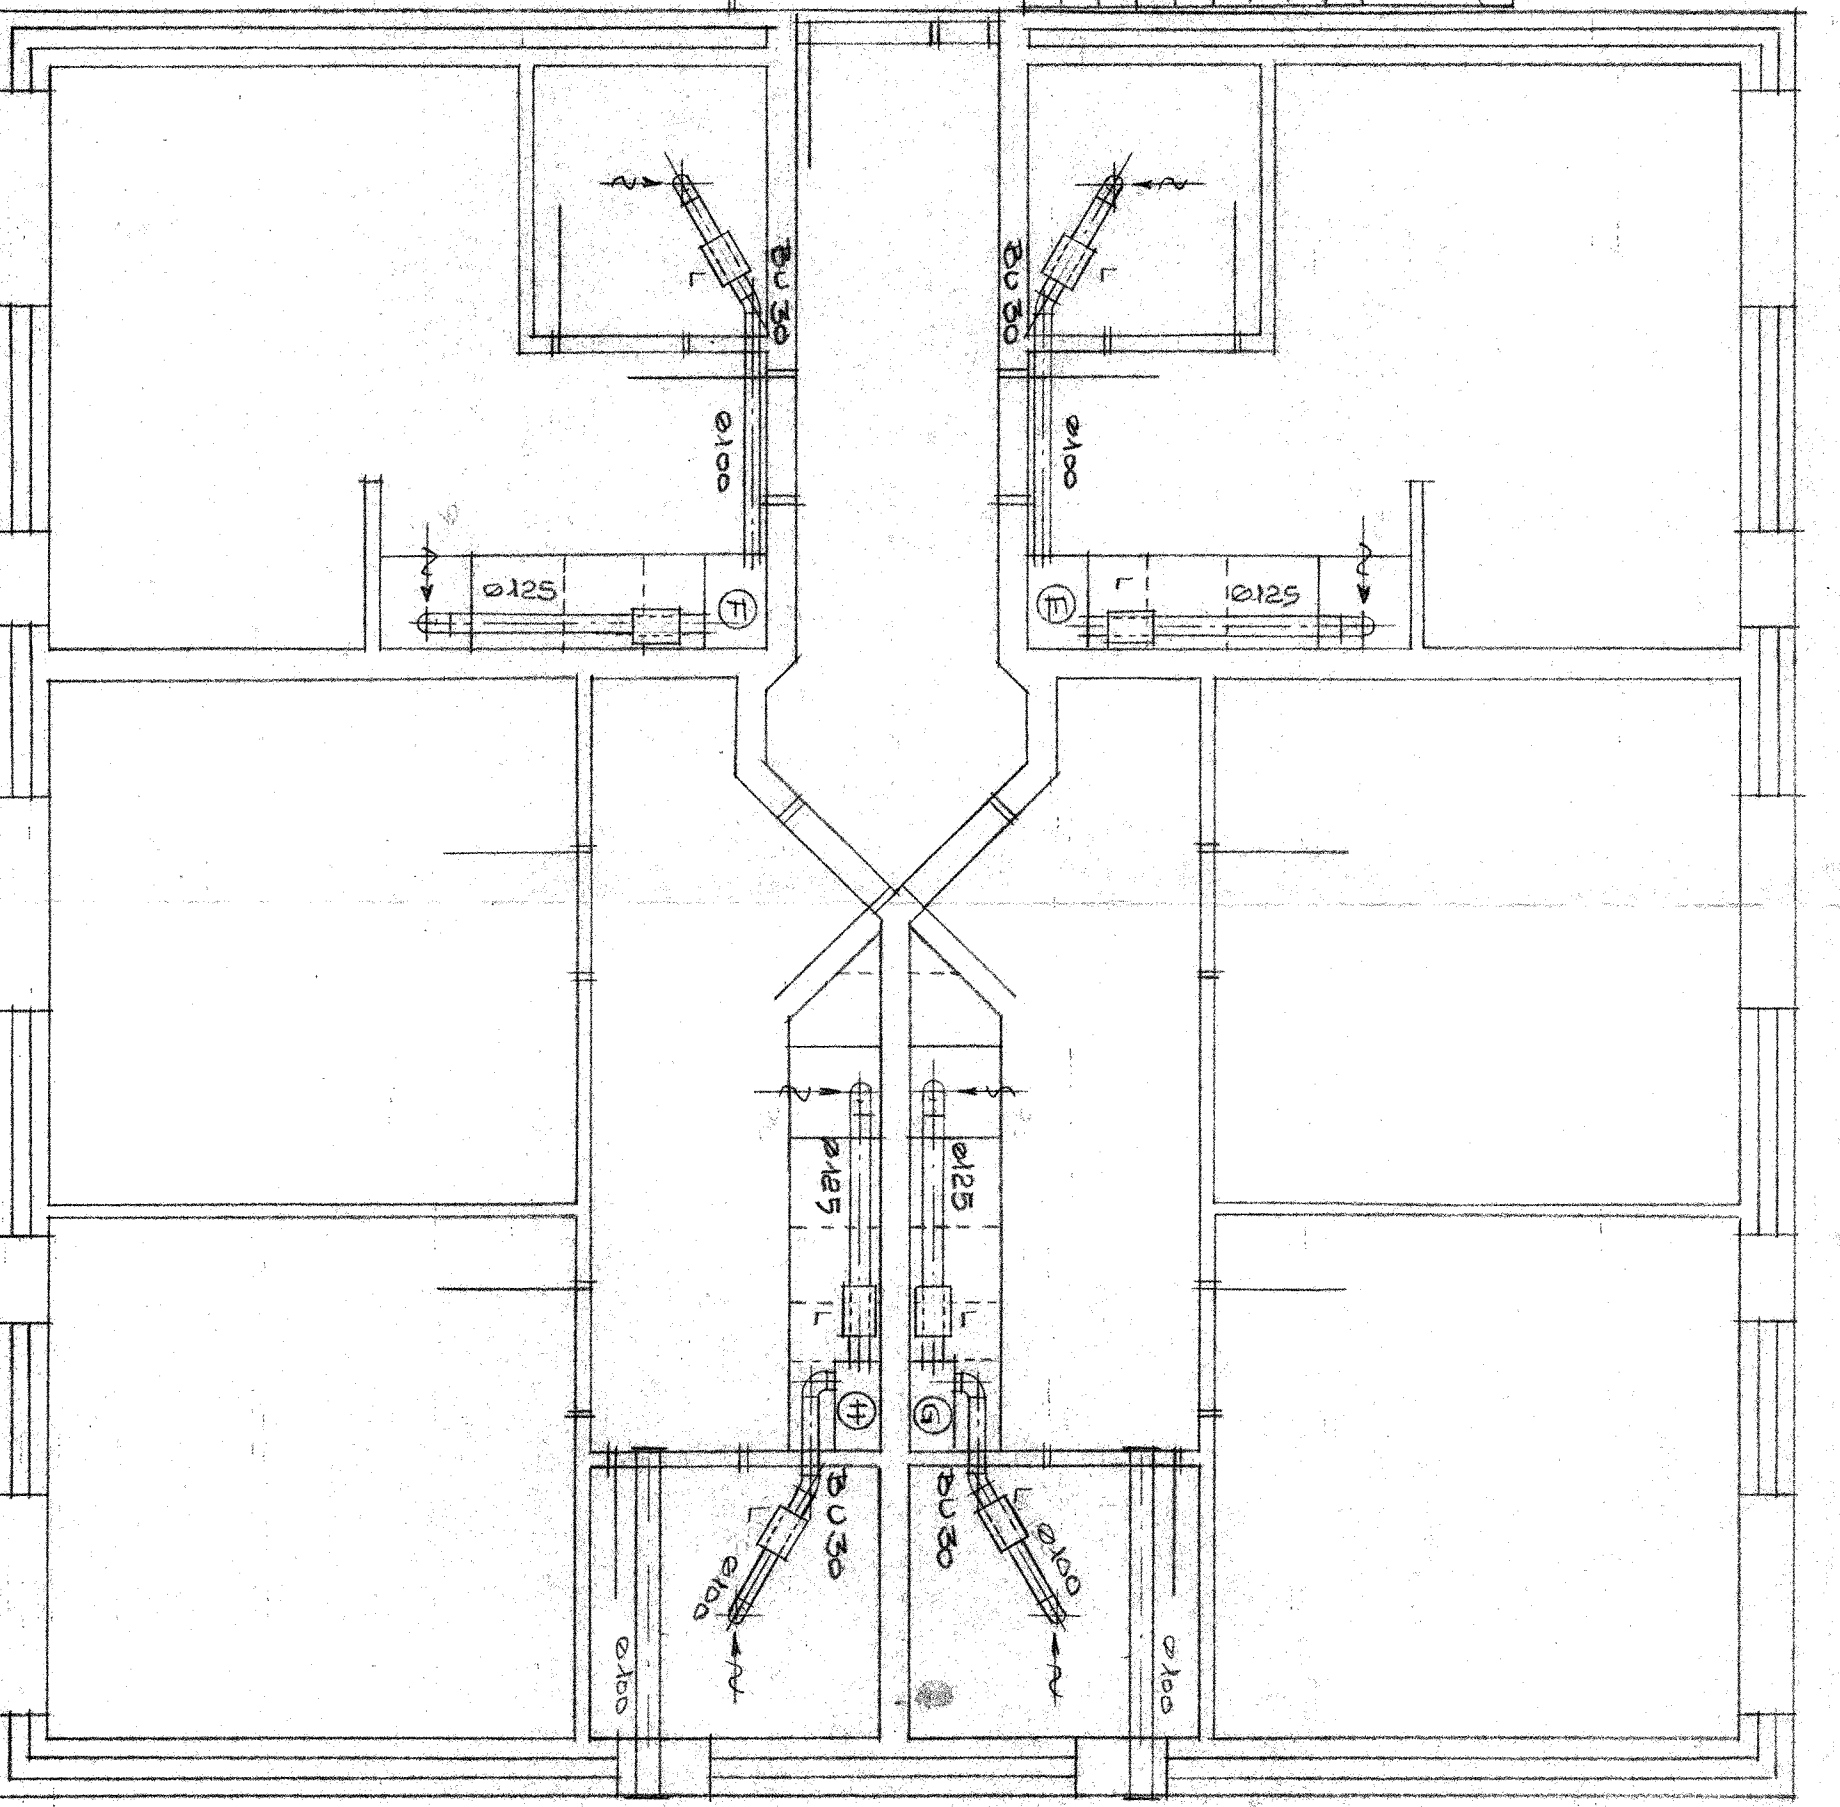

ANVÆTTERE: ENHÆTTE KA B URA100  
KØKKEN: KØKKEAUSSTILL

VEDE. SUIT 4-A OG B-B,  
SE TEKN. NR. 193050-B-3,  
ANSØGER HYDRAEMPER  
SIV. 100-300

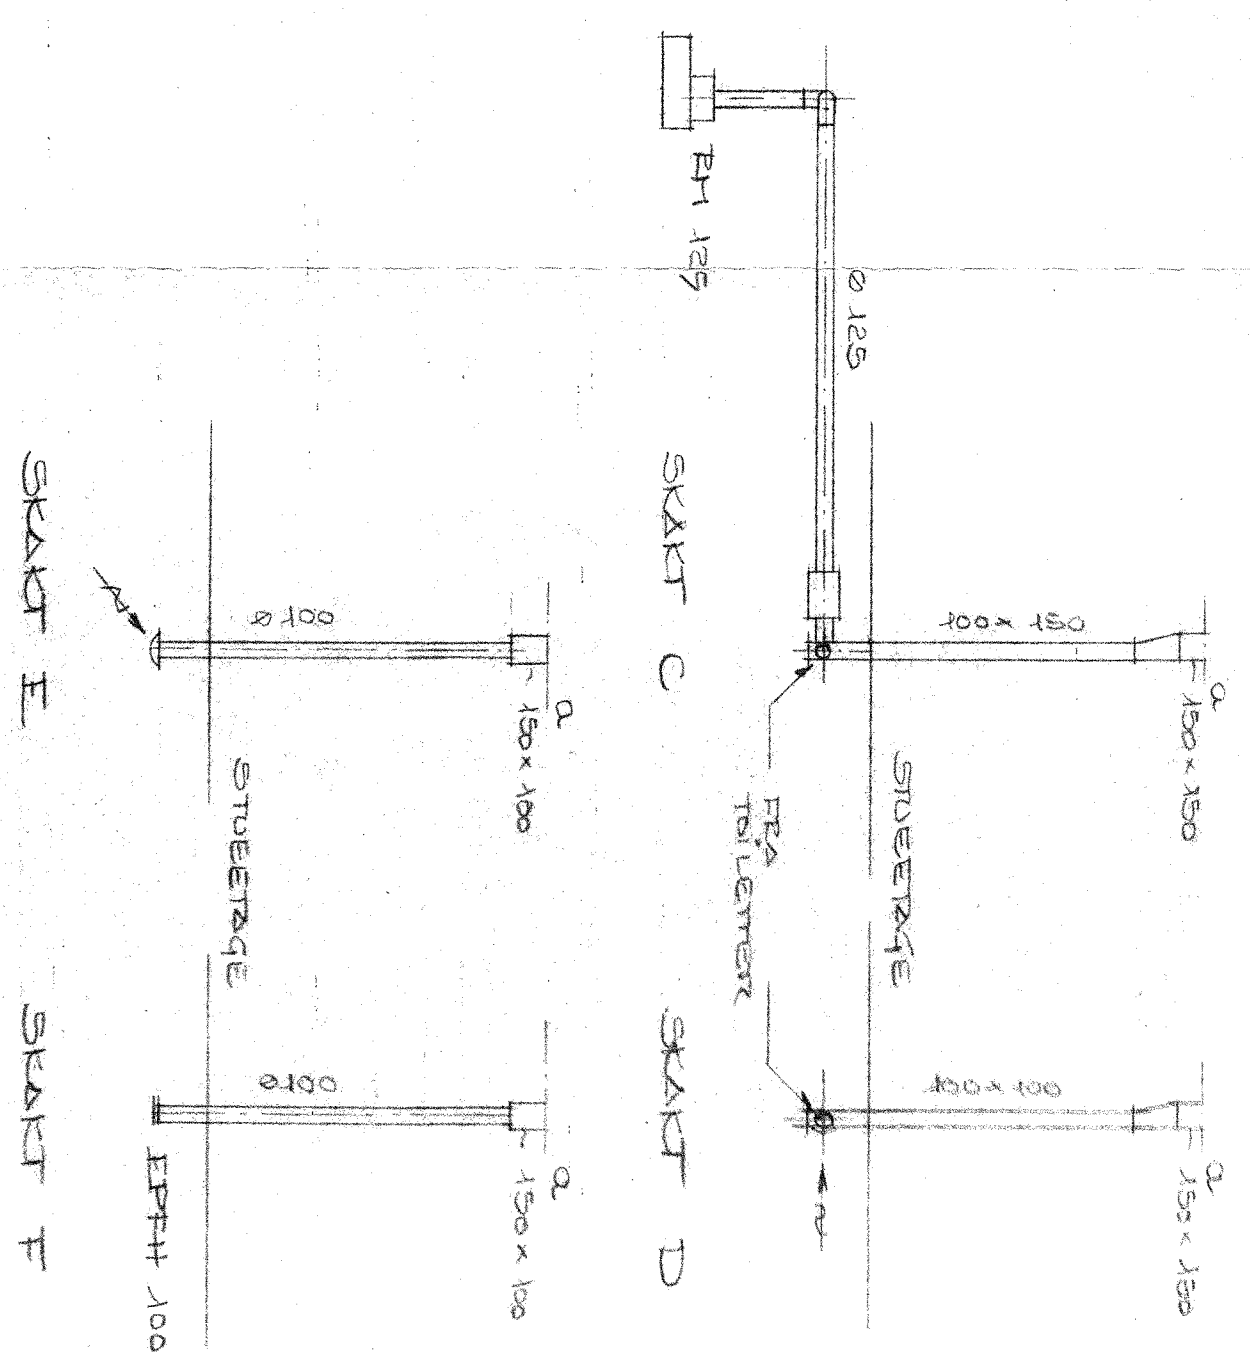

SKAPT E

SKAPT F

Sik.	Genstand	Mik. Nr.	Tegn. Nr.	Materiale	Modell Nr.	Vægt
	DANSK VENTILATIONSANLÆG					
	193050-2R1					