

Bygning nr. 9419 D

BYGNINGSV. SEKR.

25.1.71\*65-0054

BILAG Nr. 57c

TILHØRER  
Note  
KLOAKAFD. - ARKIV

Koter er D.N.N.

Alle ubenævnte mål er cm.

Alle afsætningsmål er fra modullinie til midte ledning.

Vedr. afsætning af fodbøjninger og gulv afløb se tegn. nr. 1034.

Vedr. gulv afløb se tegn. nr. 1034.

Ubenævnte ledninger er  $\varnothing 10$  beton.

Alle betonvarer skal være i overensstemmelse med DS 400.

Samlinger under gulv udføres som asfaltstøbte.

Samlinger i jord udføres som angivet på tegn. nr. 1001.

Signatur:

———— Spildevandsledning (min. fald 15‰, max. 300‰)

----- Regnvandsledning (min. fald 10‰, max. 300‰)


RETTET EFTER UDFØRELSEN

ERSTATTER APP. TEGNING

AF 27.2.1969 JFR. AFLØBSTILLADELSE AF 30.1.1969

ARHUS 9.12.1971

Denne tegning gælder kun for afløb.

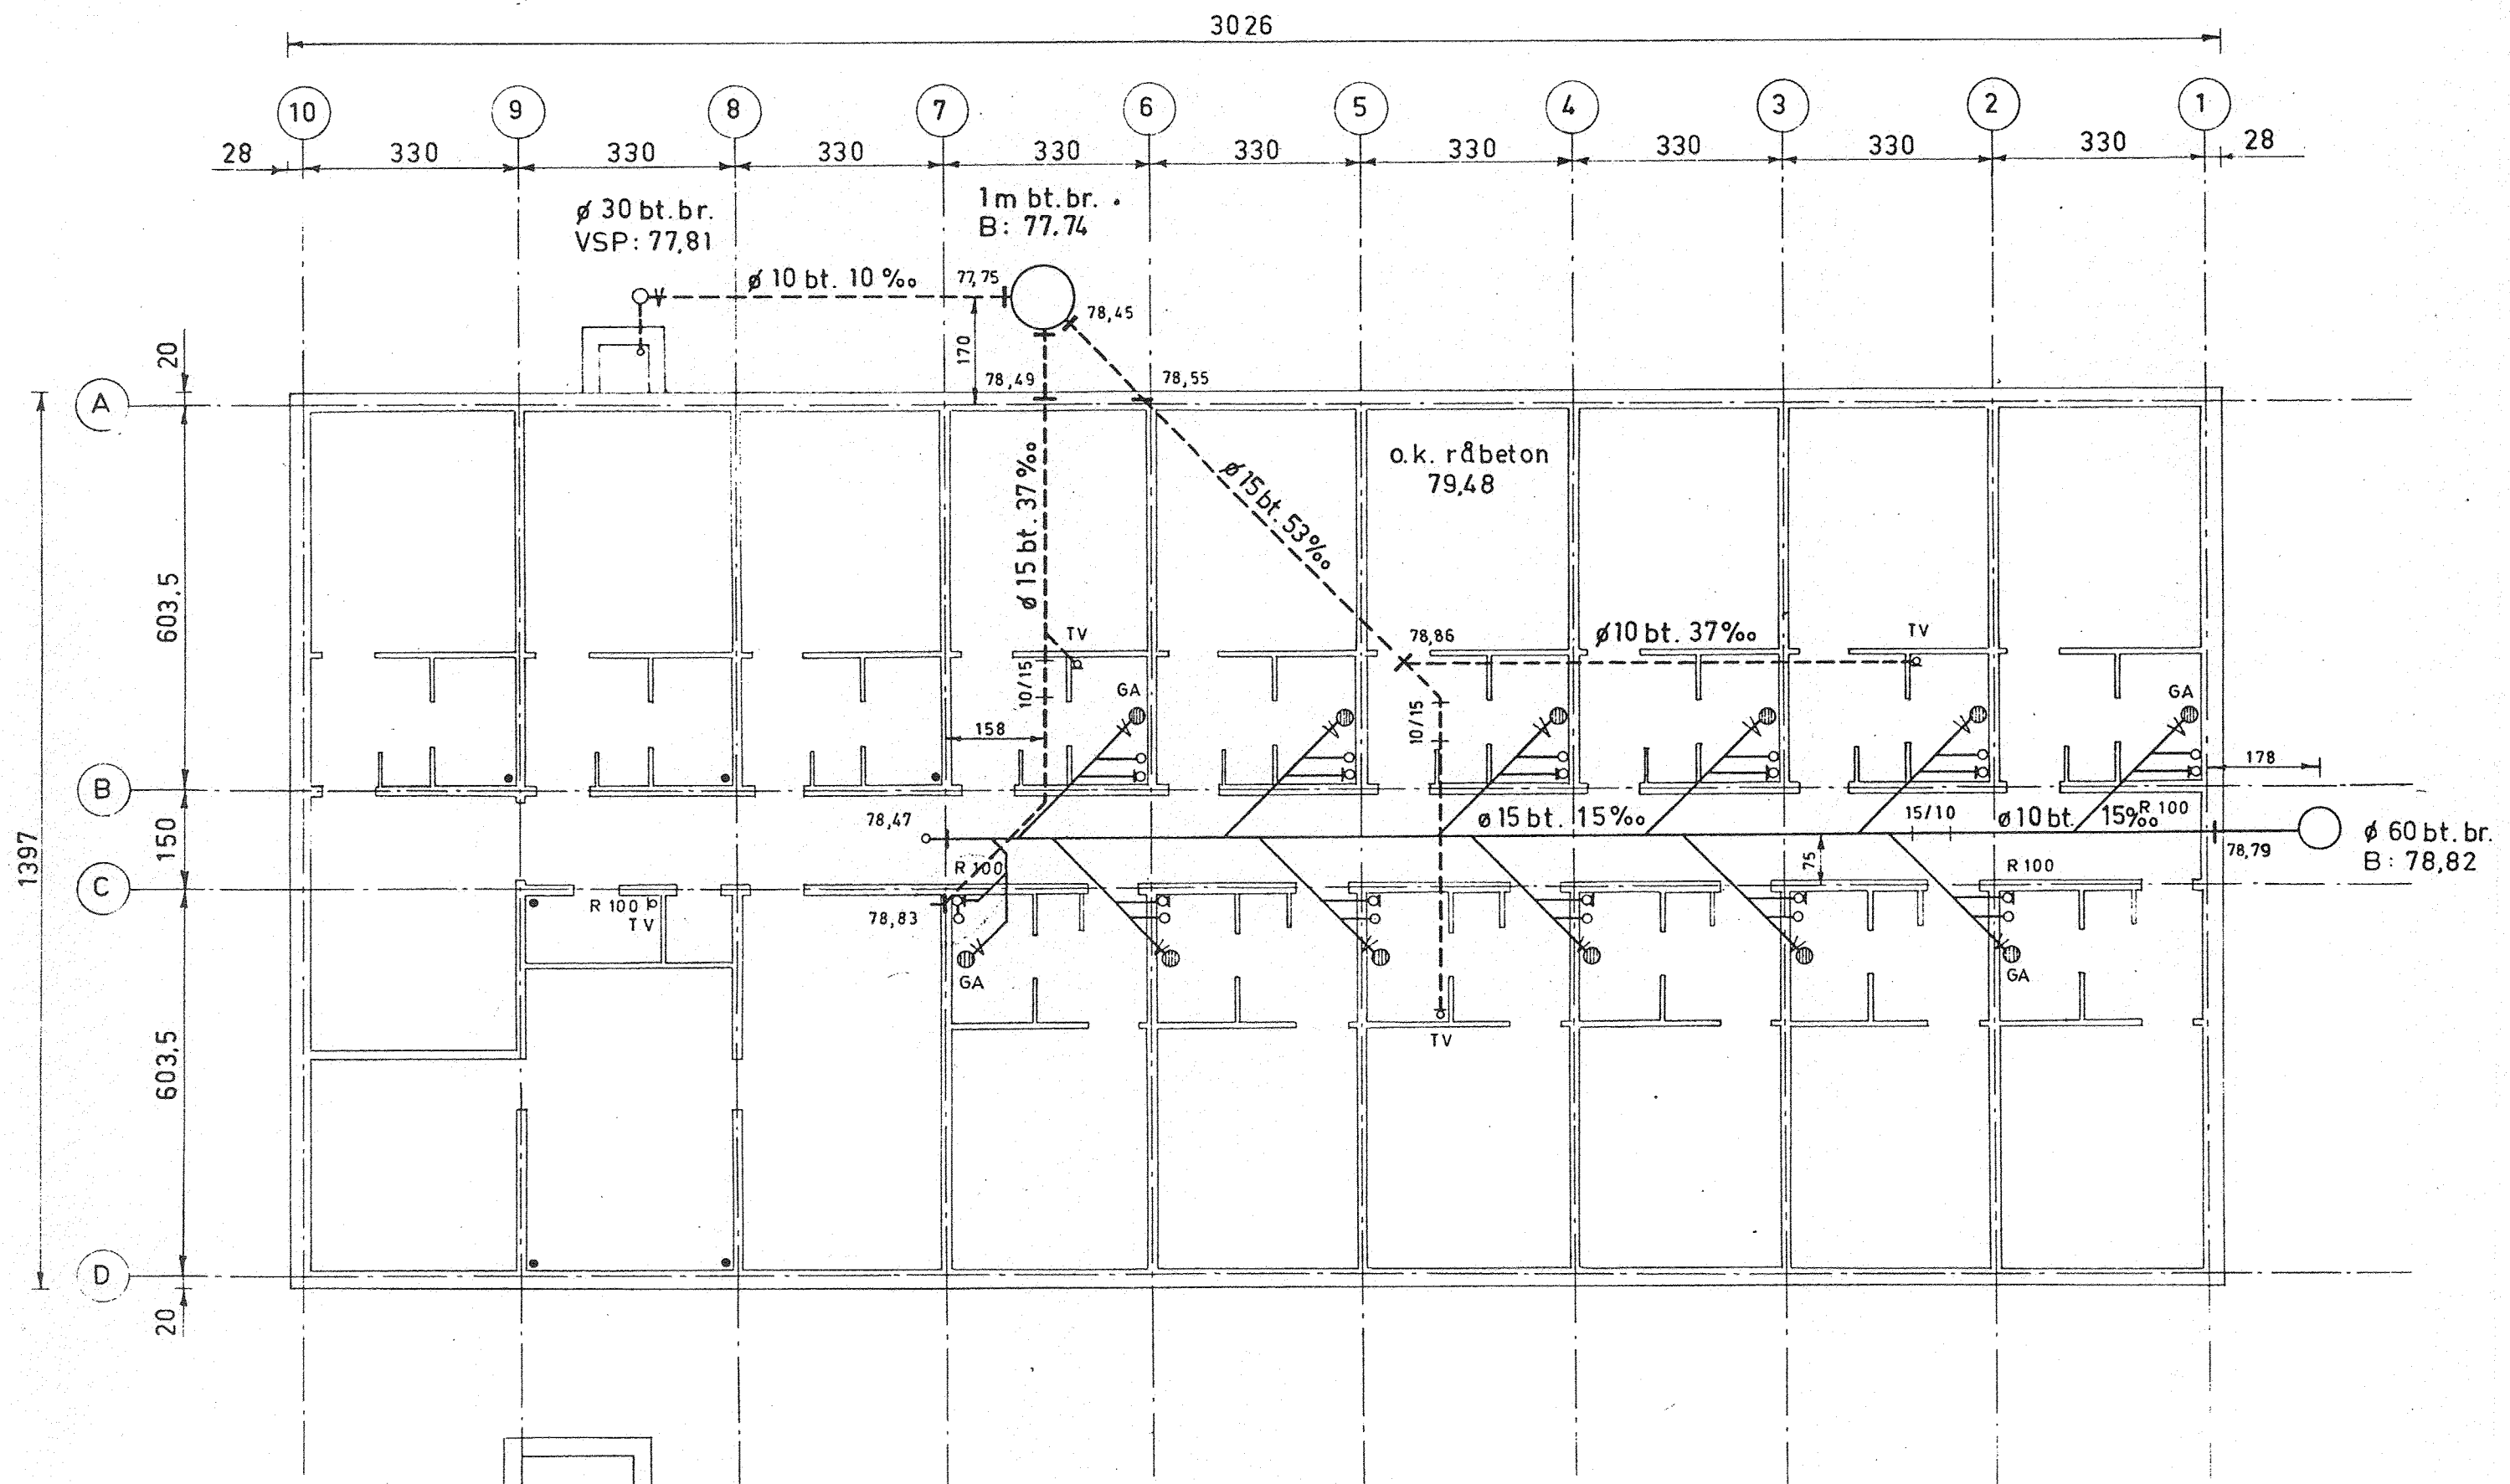

# TRILLEGÅRDSKOLLEGIET

EMNE Bygningskloak, stuen, blok 4		TEGN. NR. 1009 b	
REV. NR. a	b	TEGNET AF GODKENDT IS/EM/	DATO 1.2.1969
REV. DATO 20.8.69	20.1.70		MÅL 1:100
BJARNE BECH, ARKITEKT M.A.A. CARL BRO RÅDGIVENDI INGENIØRFIRMA F.R.I. KLAABORG LINDHOLDT & MOOS HAVEARKITEKTER M.D.H.		SARALYST ALLE 53, 8270 HØJBJERG HERREDSVEJ 70, 8210 ÅRHUS V LANGDALLUND 5, 6000 KOLDING	
		TLF. (06) 27 33 11	SAG NR. 66 11
		TLF. (06) 15 45 11	SAG NR. 410 009 01
		TLF. (055) 2 61 62	SAG NR. 5 00