


Snit A-A - Bygning D 1 : 100

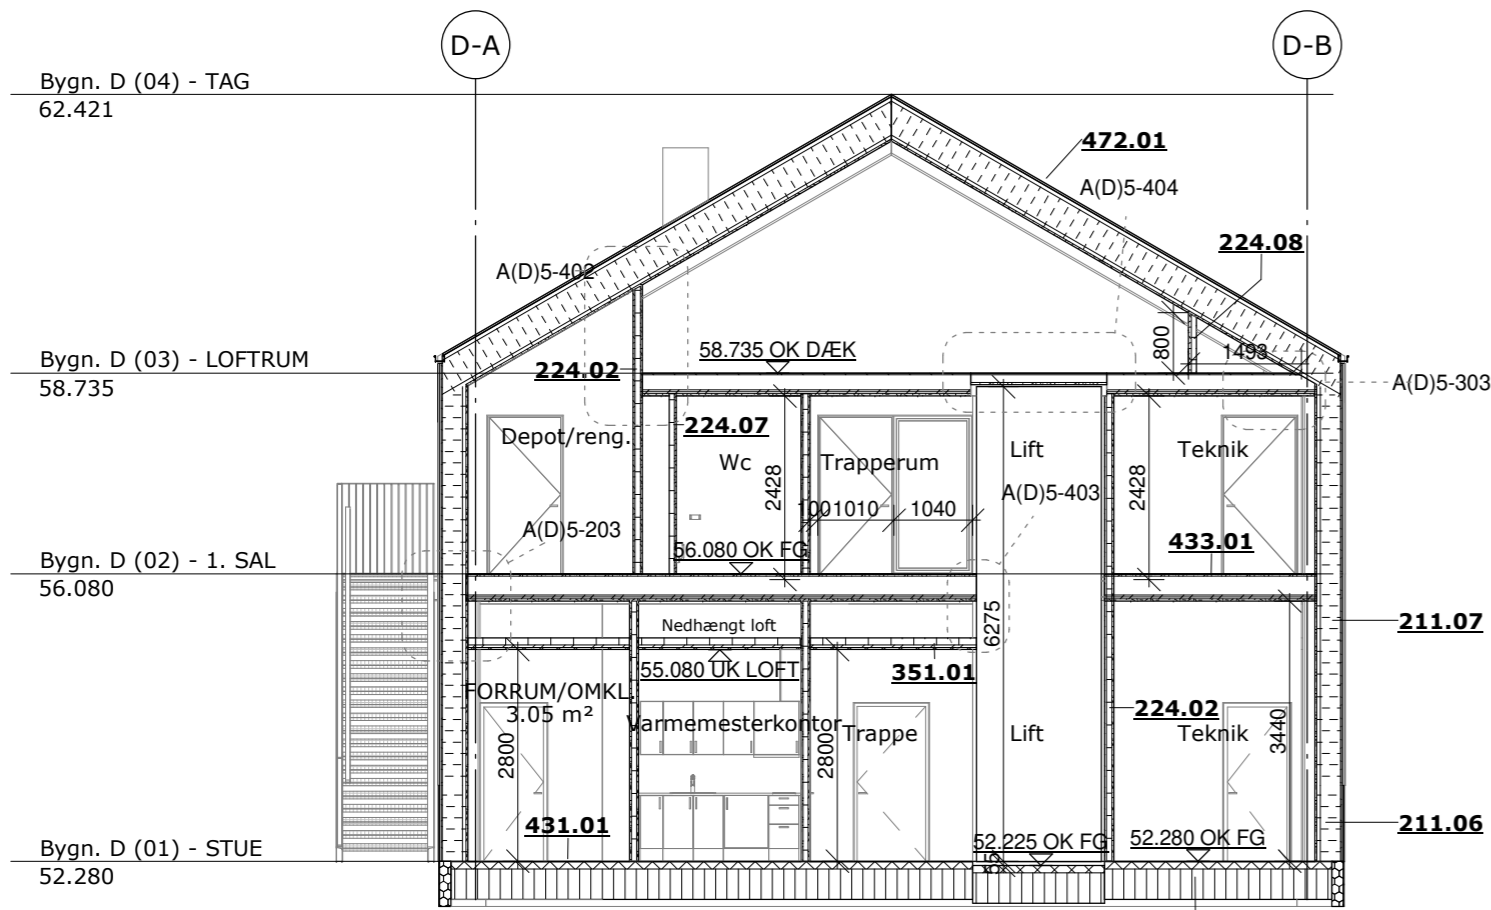

Snit D-D - Bygning D 1 : 100

**BYGNINGSDELE:**


- |        |  |        |  |
|--------|--|--------|--|
| 131.01 | 500 MM - TERRÆNDÆK IHT. ING.<br>100 mm beton<br>400 mm isolering   | 233.01 | 355 MM - LET ETAGEDÆK<br>25 mm gulvgips<br>Trinlydsstrimler<br>250 mm c-profil<br>25 mm akustikprofil<br>25 mm stålprofil<br>45 mm isolering<br>2 x 15 mm brandgips      |
| 211.06 | 383 MM - LET YDERVÆGSELEMENT<br>9 mm sokkelbeklædning, fibercement<br>25 mm hatteprofil<br>9 mm vindplade, fibercement<br>270 mm træskelet<br>270 mm isolering<br>Dampspærre<br>45 mm forskalling<br>45 mm isolering<br>2 x 12,5 mm gips   | 233.02 | 302 mm - LET ETAGEDÆK<br>22 mm gulvspånplade<br>Trinlydsstrimler<br>200 mm c-profil<br>25 mm akustikprofil<br>25 mm stålprofil<br>45 mm isolering<br>2 x 15 mm brandgips |
| 211.07 | 399 MM - LET YDERVÆGSELEMENT M. KLIKFALS<br>Stålbeklædning m. klikfals<br>25 mm hatteprofil, vandret<br>25 mm hatteprofil, lodret<br>9 mm vindplade, fibercement<br>270 mm træskelet<br>270 mm isolering<br>Dampspærre<br>45 mm forskalling<br>45 mm isolering<br>2 x 12,5 mm gips | 272.01 | 510 MM - TAGKASSETTE<br>50 mm ventilation<br>390 mm træspær<br>390 mm isolering<br>Dampspærre<br>45 mm forskalling<br>45 mm isolering<br>2 x 12,5 mm gips                |
| 216.01 | GLAS-/ALUSYSTEM<br>Vindue/dør iht. Plan  | 351.01 | 155 MM - NEDHÆNGT LOFT, DEMONTERBAR<br>95 mm Isolering<br>35 mm stål<br>25 mm træbeton   |
| 224.02 | 120 MM - GIPSVÆG<br>2 x 12,5 mm gips<br>70 mm stålskelet<br>70 mm isolering<br>2 x 12,5 mm gips  | 431.01 | 5 MM - POLYURETHAN GULV  |
| 224.07 | 95 MM - GIPS FORTSATSVÆG<br>2 x 12,5 mm gips<br>70 mm stålskelet<br>70 mm isolering  | 433.01 | 44 MM - TRÆGULV (KLODSGULV)<br>22 mm klodsgulv<br>22 mm gulvspånplade  |
| 224.08 | 108 MM - GIPS FORTSATSVÆG<br>3 x 12,5 mm gips<br>70 mm stålskelet<br>70 mm isolering   | 472.01 | 25 MM - STÅLBEKLÆDNING M. KLIKFALS<br>Stålbeklædning m. klikfals<br>Tagpap<br>23 mm brædder m. fer og not  |

Tegn. nr.: Rev.:

**A(D)3-101 A**

**Tranekærvej**

BYGHERRE:  
KOLLEGIEKONTORET I AARHUS  
Hack Kampmanns Plads 1-3, 1.th  
8000 Aarhus C Sags nummer.: 1077.13

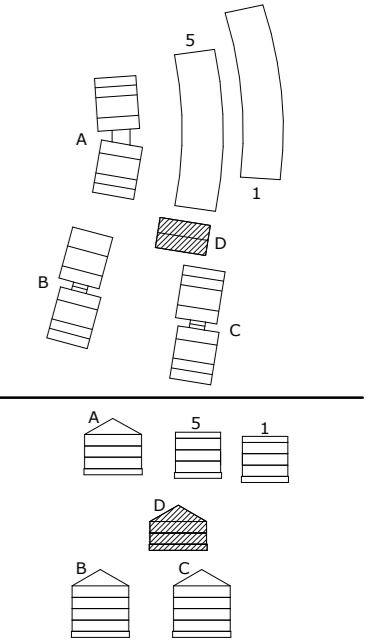

A Ændret fase samt andre revisioner iht. skyer 08.07.2020  
Rev.: Beskrivelse: Rev. dato:

Tegn. navn:

**Snit A-A D-D - Bygning D**

Fase: **Udførelsesprojekt**

Dato: 2019.12.09

Målestok: 1:100

Format: 630 x 297 mm

Tegnet/kontrolleret af: RAP / OC

ARKITEKT:  
P+P arkitekter A/S  
Kystvejen 17, 5.sal  
8000 Aarhus C  
Tlf: 86 18 50 00

INGENIØR:  
Ingeniørfirmaet VIGGO MADSEN A/S  
Ceresbyen 75, 4.  
8000 Aarhus C  
Tlf: 86 27 39 44

LANDSKAB:  
byMUNCH  
Møllegaardsvej 32, st. tv.  
8000 Aarhus C  
Tlf: 60 88 66 68