



NYBYGNING IKKE VIST

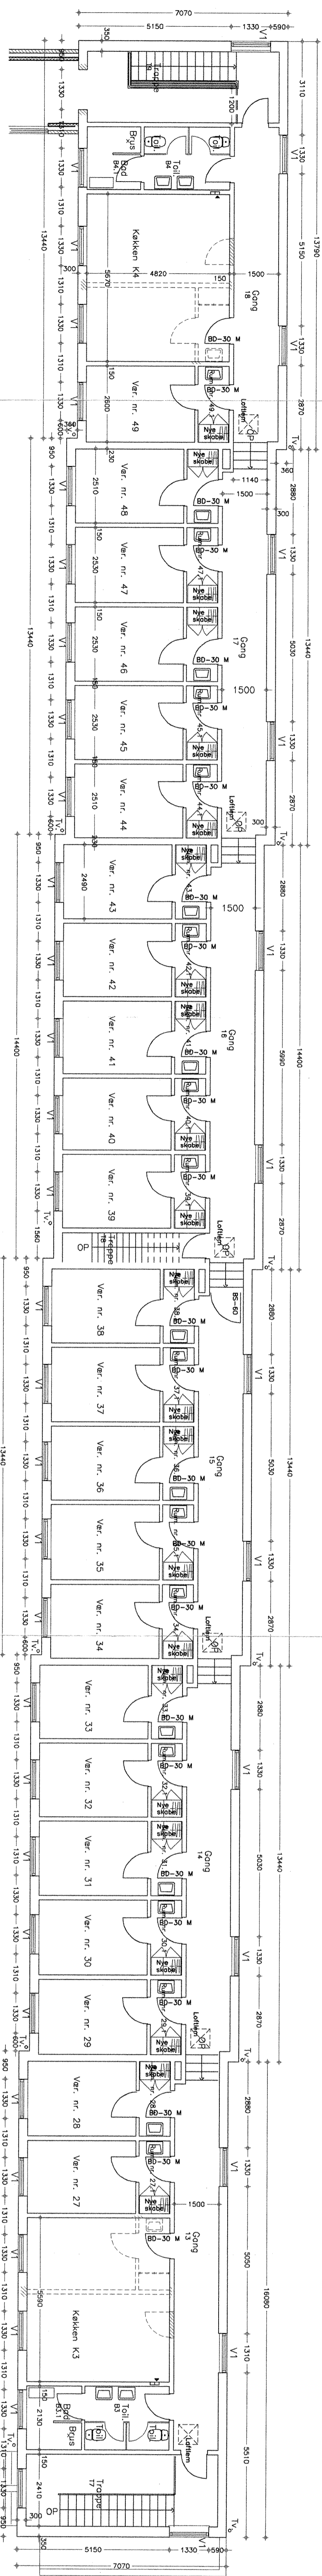


FUGLESANGS ALLE

GARDHAVE

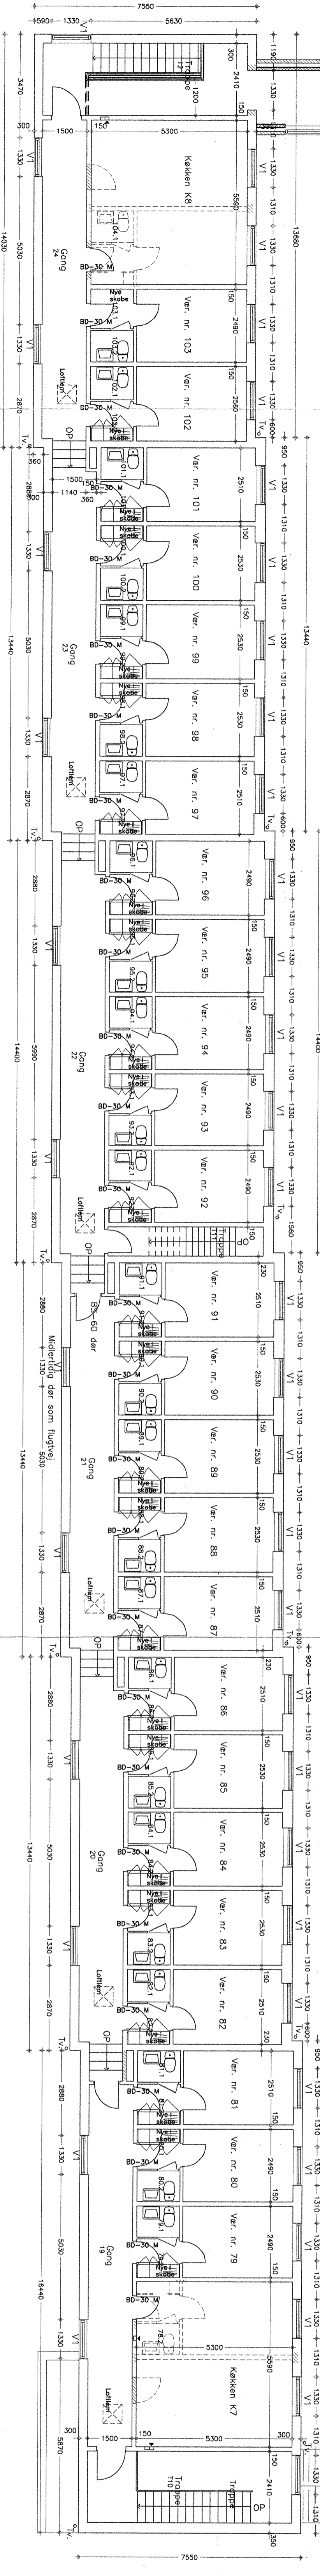

EKSIST. P-PLADS

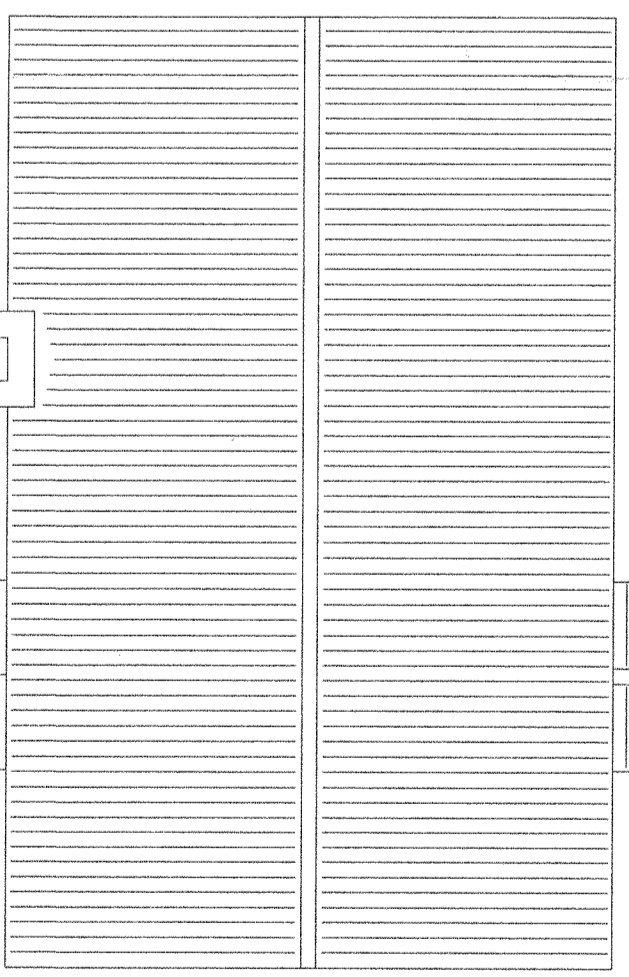

CENTERBYGNING C


SYMBOLFORKLARING:

- Eksist. murværk
- Ny murværk
- VI Ny vindue, type VI
- BD-30 M Ny BD-30 M dør

1. SALS PLAN, FREMTIDIGE FORHOLD

TEKN. NR. E 155

REV. B

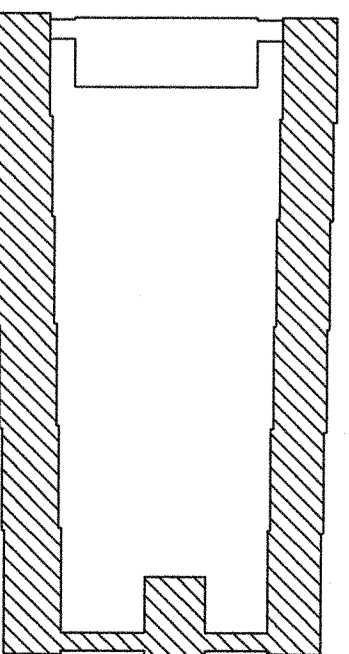

REV.	TEKN. NR.
B	E 155

KOLLEGEKONTORET I ARHUS S.M.B.A.

TANDLÆGE KOLLEGEIET, ARHUS, RENOVERING OG UVIDDELSE

HOVEDPROJEKT EMBE: 1. SALS PLAN

FREMTIDIGE FORHOLD

UNDERS. KONTROL. GODK. FILE

DATO 04/08/04

MAJ 2004

100

12804849

REV.	TEKN. NR.
B	E 155