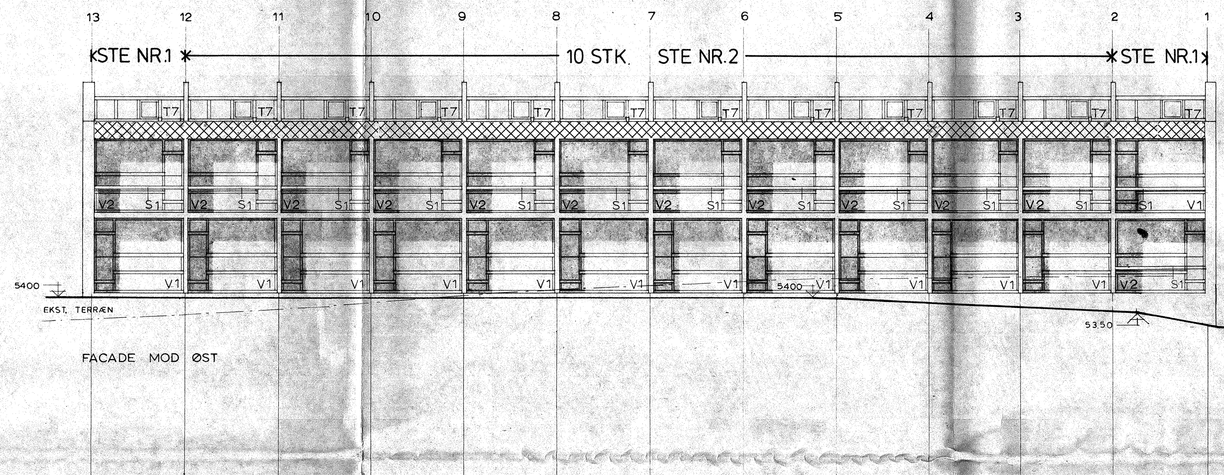

FACADE MOD ØST

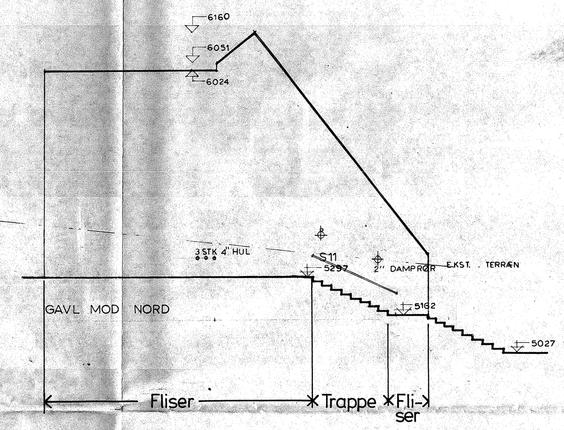

GAVL MOD NORD

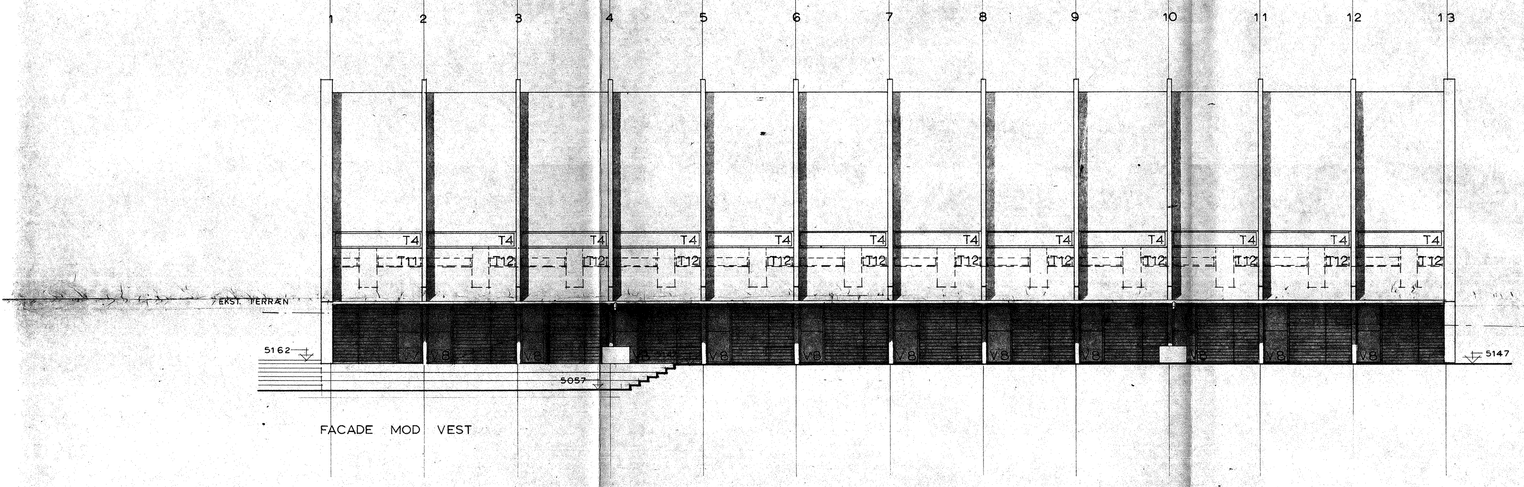

FACADE MOD VEST

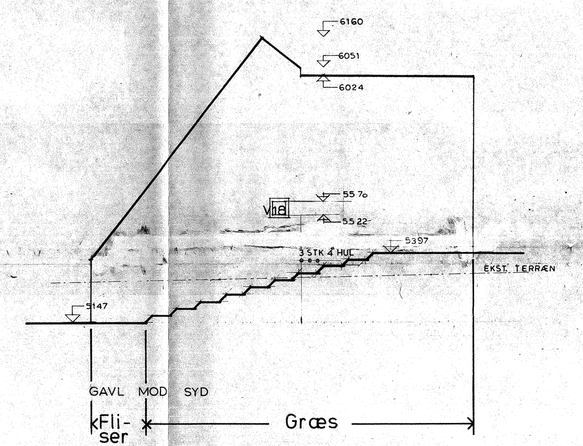

GAVL MOD SYD

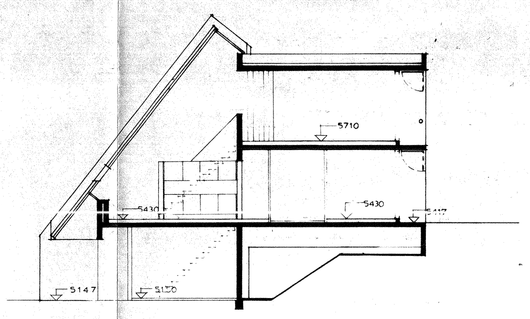

SNIT

SIGNATURER:

- Lampe
- Betonelement-stern

SKJOLDHØJKOLLEGIET			
BLOK 15	DATO 861215	MÅL 1:100	SAG, TEGNING 5645 115
Facader og snit	REVISIONSDATO		
	A	B	C	D
	E	F	G	H
BIRCH & KROGBOE rådgivende ingeniørkontor K/S	Hovedgaden 54, 8220 Brabrand Telefon (06) 261311		

SKJOLDHØJKOLLEGIET

EMNE: BLOK 15 FACADER SNIT TYPE C — 1.30

MÅL: 1:100 DATO: 4.5.1970 REV: SAG NR. 6878

FRIIS OG MOLTKE K. BLACH PETERSEN OG M. HARBO ARKITEKTER MAA VESTERBROGADE 13 5000 ODENSE C TLF.