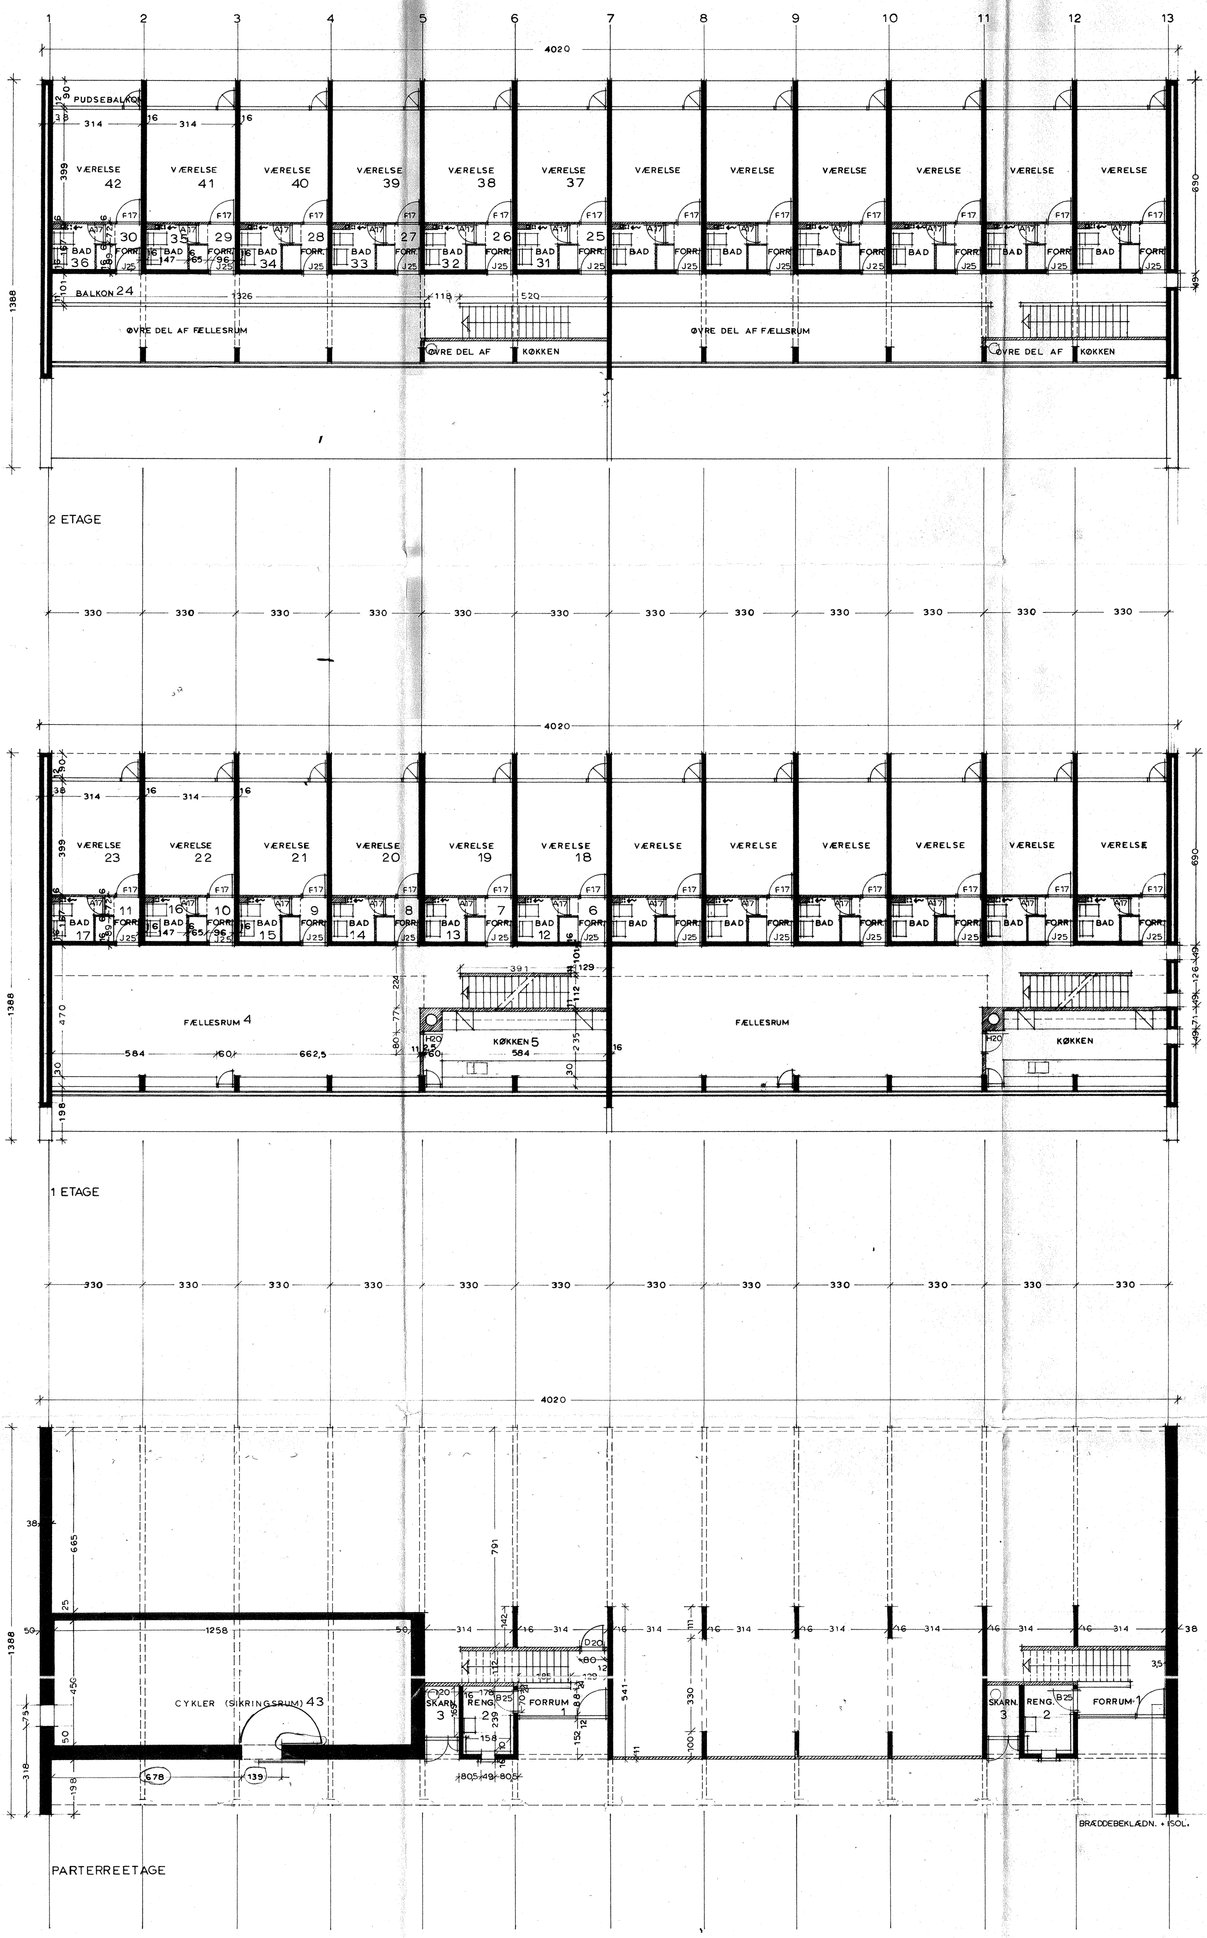

N.B. SE ENDVIDERE TYPETEGNING NR. 201

SKJOLDHØJ KOLLEGIET	
EMNE: BLOK 22., PLANER, TYPE A	1.43 B
MÅL: 1:100 DATO: 1. 5. 70 REV: 6. 10. 70 SAG NR. 68/5	

FRIIS OG MOLTKE K. BLACH PEDERSEN OG M. HARBO, ARKITEKTER MAA. VESTERBROGADE 12, 8000 ÅRHUS C. TLF. (06) 12 27 00