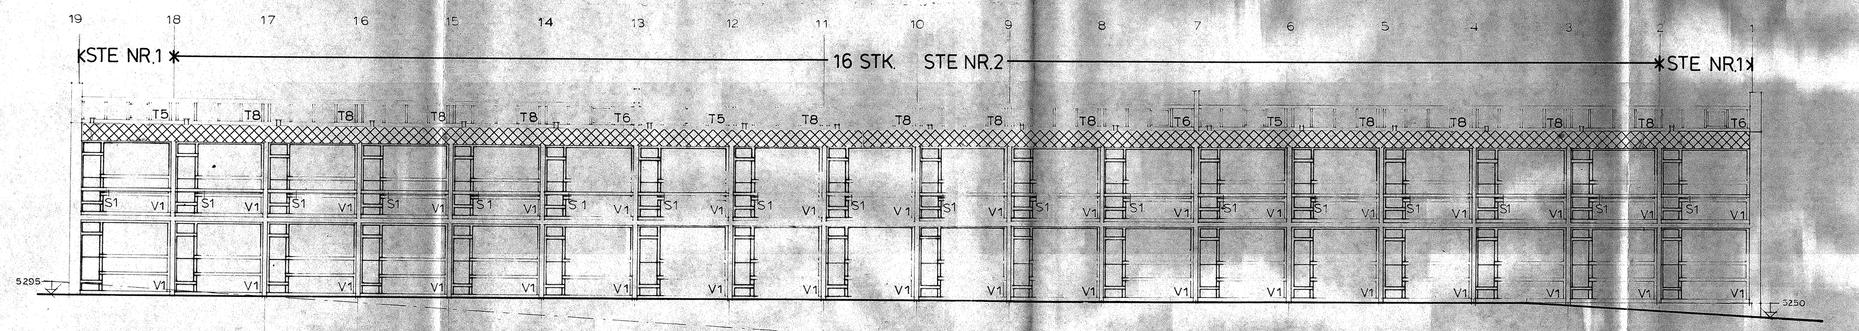

FACADE MOD ØST

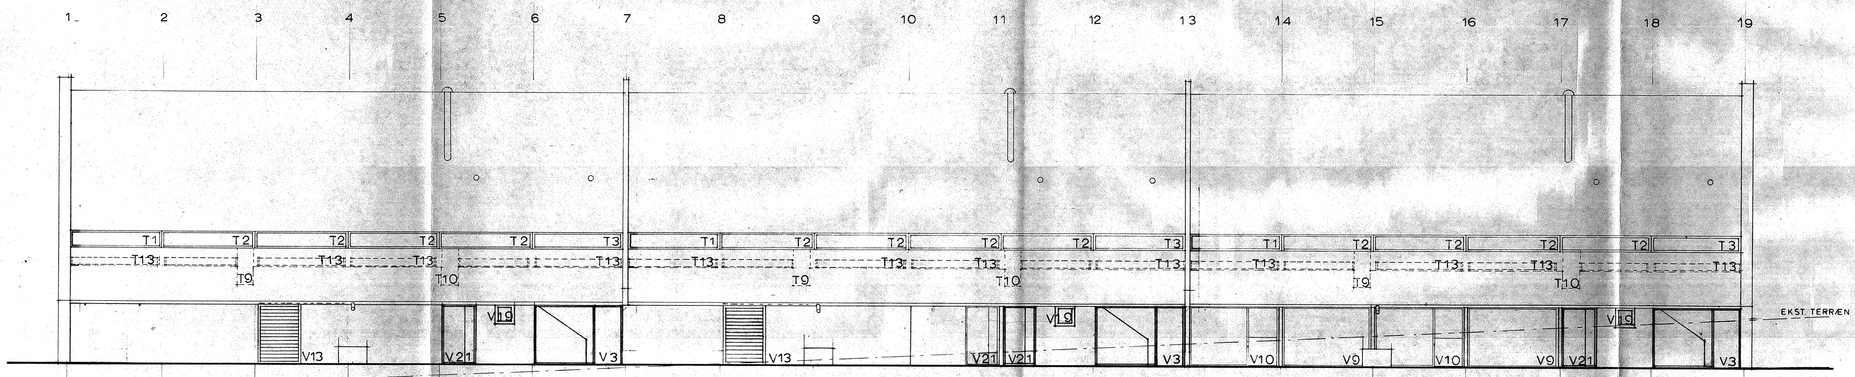

FACADE MOD VEST

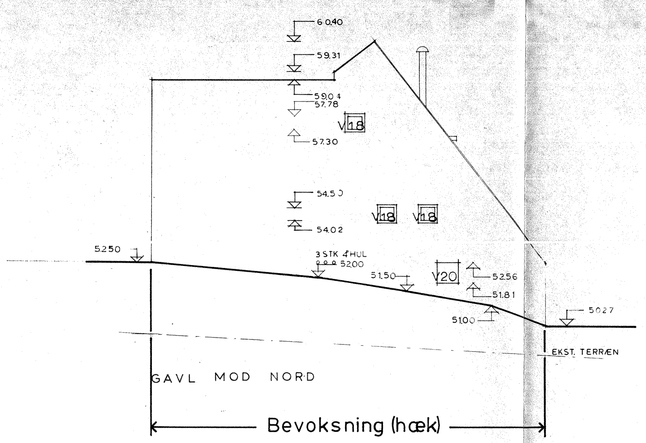

GAVL MOD NORD

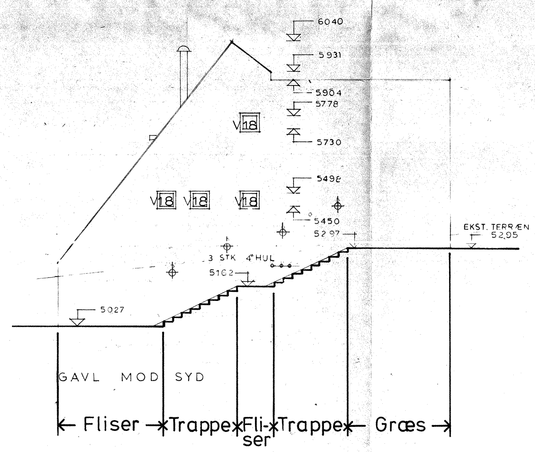

GAVL MOD SYD

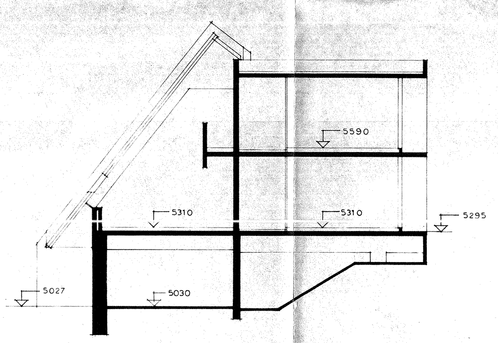

SNIT

SIGNATURER:

- Lampe
- Betonelement-stern

SKJOLDHØJKOLLEGIET			
BLOK 17	DATO 86.12.15.	MÅL 1:100	SAG, TEGNING 5645 117
Facader og snit	REVISIONSDATO		
	A	B	C	D
	E	F	G	H

BIRCH & KROGBOE
rådgivende ingeniørkontor K/S

Hovedgaden 54, 8220 Brabrand
Telefon (06) 261311

SKJOLDHØJKOLLEGIET

EMNE BLOK 17 FACADER - SNIT TYPE A.

MÅL 1:100 DATO 15. 1970. REV SAG NR. 68/5 134