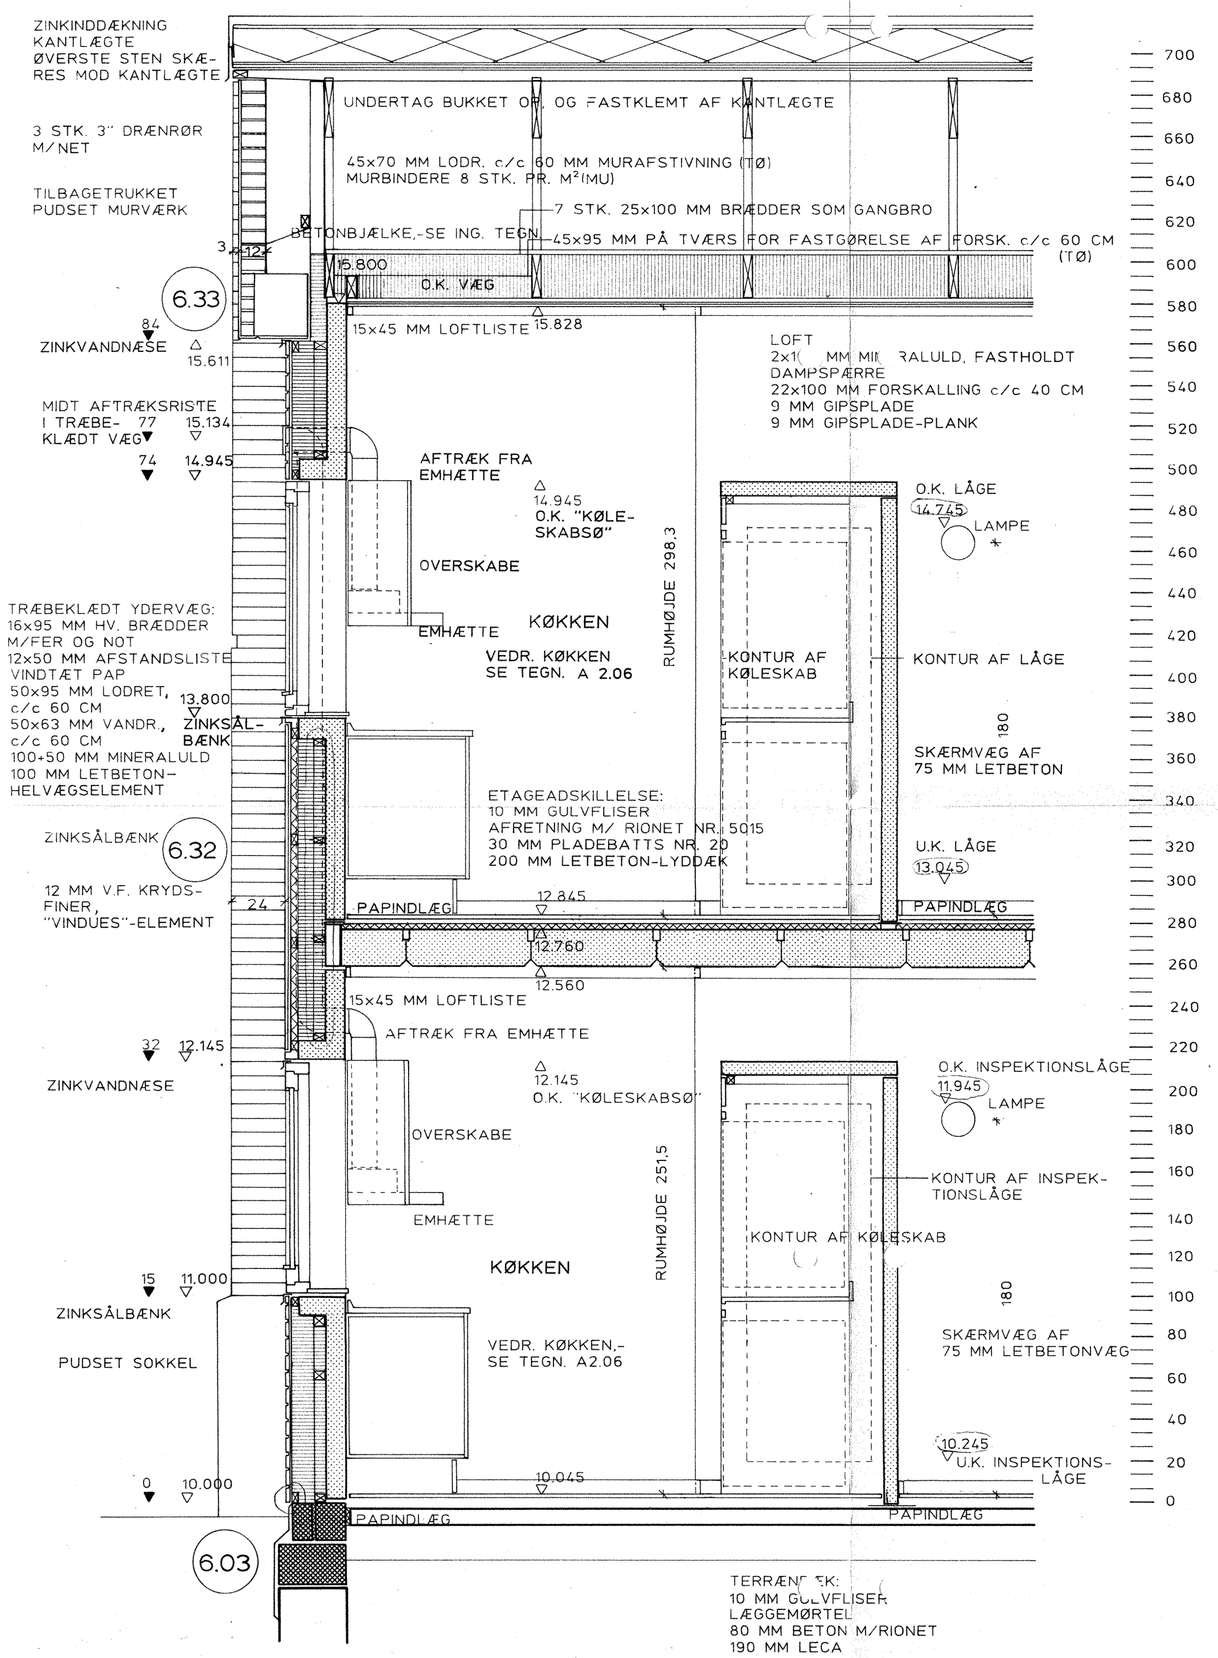

DELSNIT 3

VEDR. FUNDAMENTER, - SE ING. TEGN.

ALLE KOTER ER RELATIVE

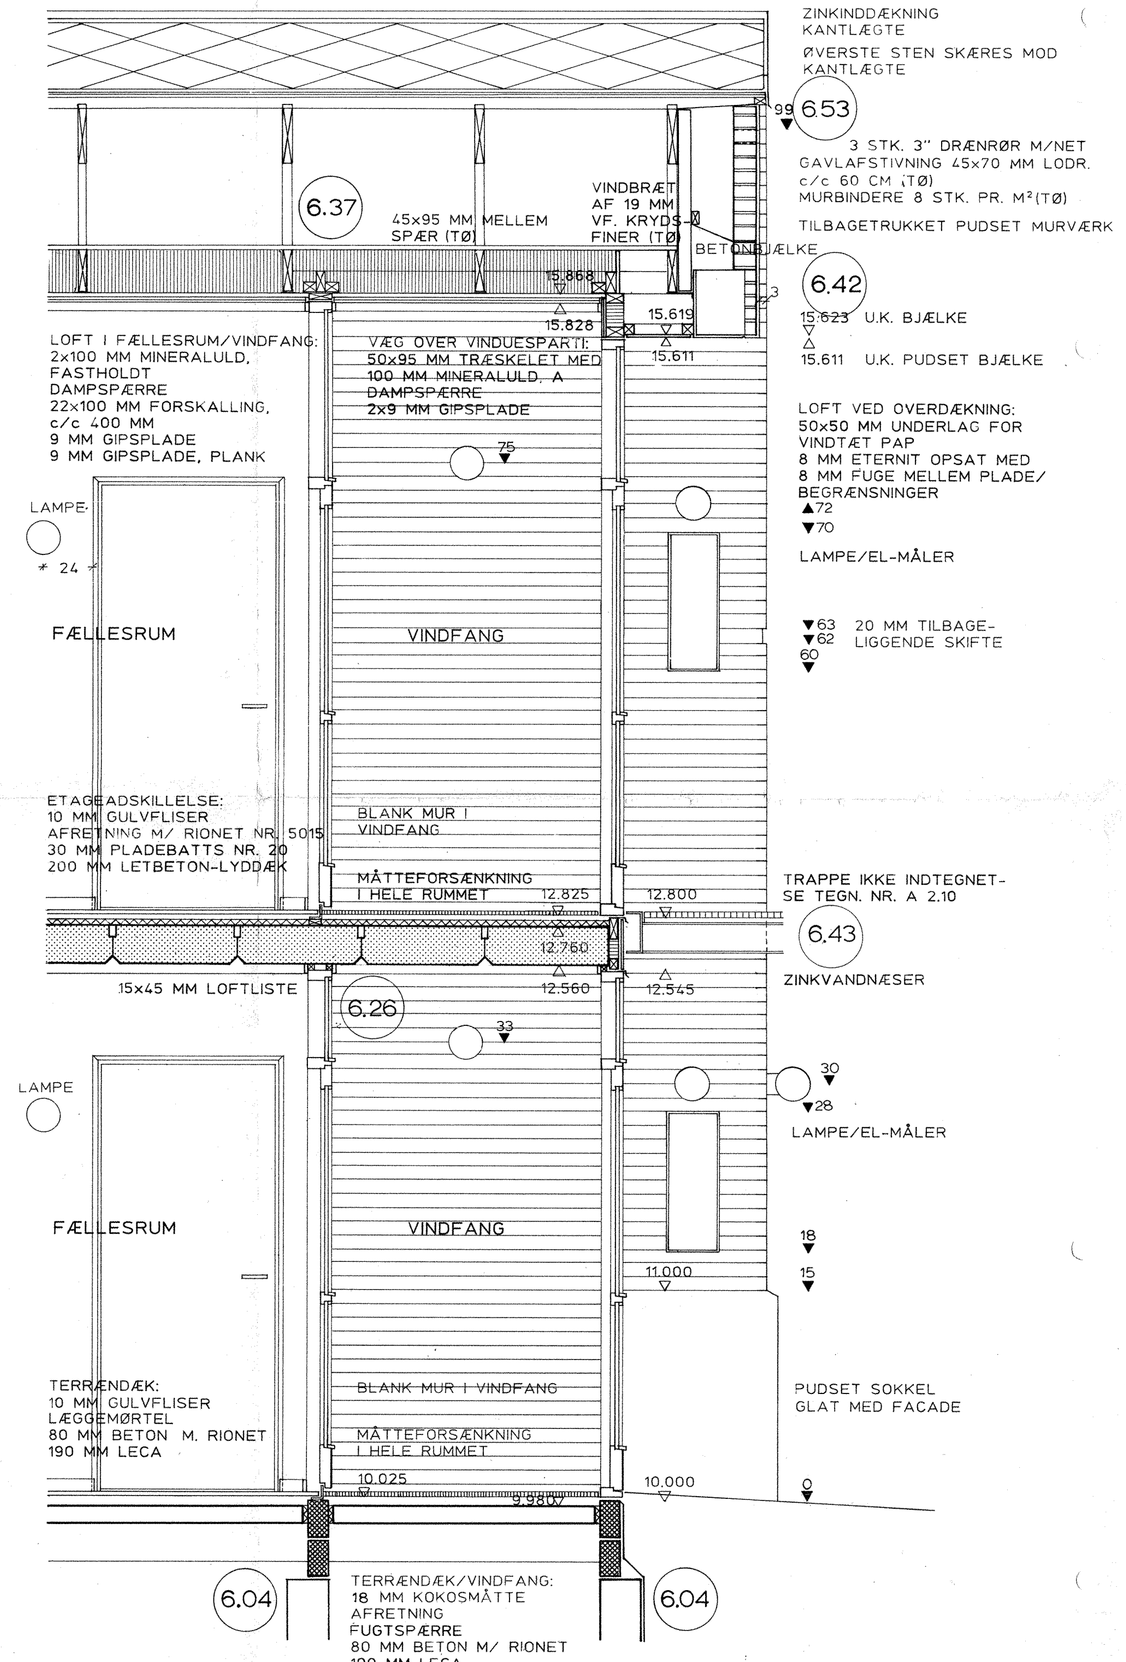

DELSNIT 4

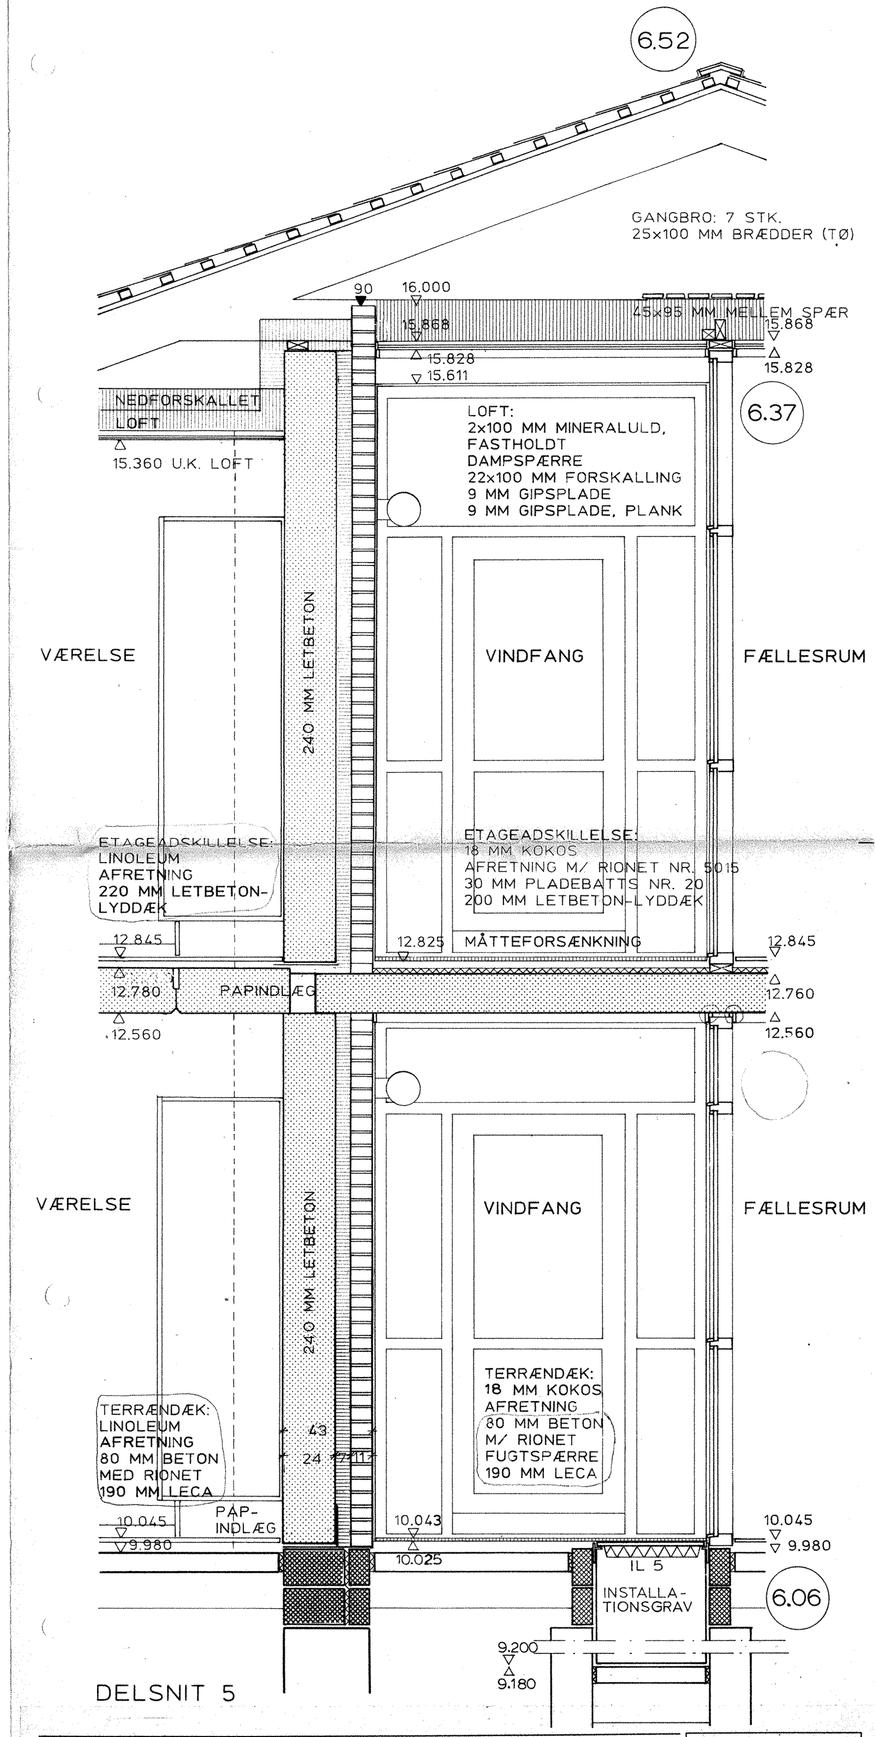

DELSNIT 5

E		
D		
C		
B		
A	19.12.88	DELSNIT 3: BLÆNDPARTI, KOTER V/ INSPKT. LÅGER, DELSNIT 4: GULVKOTER
	Rev. dato	Revisionen omfatter: I VINDFANG, DELSNIT 5: KOTE 10.003 I VF VÆK, DETAIL 6.06 VÆK, ETAGEDÆK/TERRÆNDÆK

STENALDERVEJ, UNGDOMSBOLIGER I BRABRAND

Bygherre: Det almennyttige boligselskab, Boligfonden i Århus S.m.b.a., Vester Allé 24, 8000 Århus C, Tlf.: 06 13 21 66
Forretningsførelse: Kollegiekontoret, Vester Allé 24, 8000 Århus C, Tlf.: 06 13 21 66

Emne: DELSNIT I BOLIGTYPE A, SNIT 3, 4 OG 5

Sag: 1050
Mål: 1 : 20
Dato: 18.10.88

■ Arkitekt: Arkitektgruppen i Aarhus A/S, Badstuegade 5-7, 8000 Århus C, Tlf.: 06 12 70 11

□ Ingeniør: Carl Bro as, Rådgivende Ingeniørfirma F.R.I, Nordkandevej 60, 8240 Risskov, Tlf.: 06 21 03 11

□ Landskabsarkitekt: Arkitektgruppen i Aarhus A/S, Badstuegade 5-7, 8000 Århus C, Tlf.: 06 12 70 11

A 2.02 A