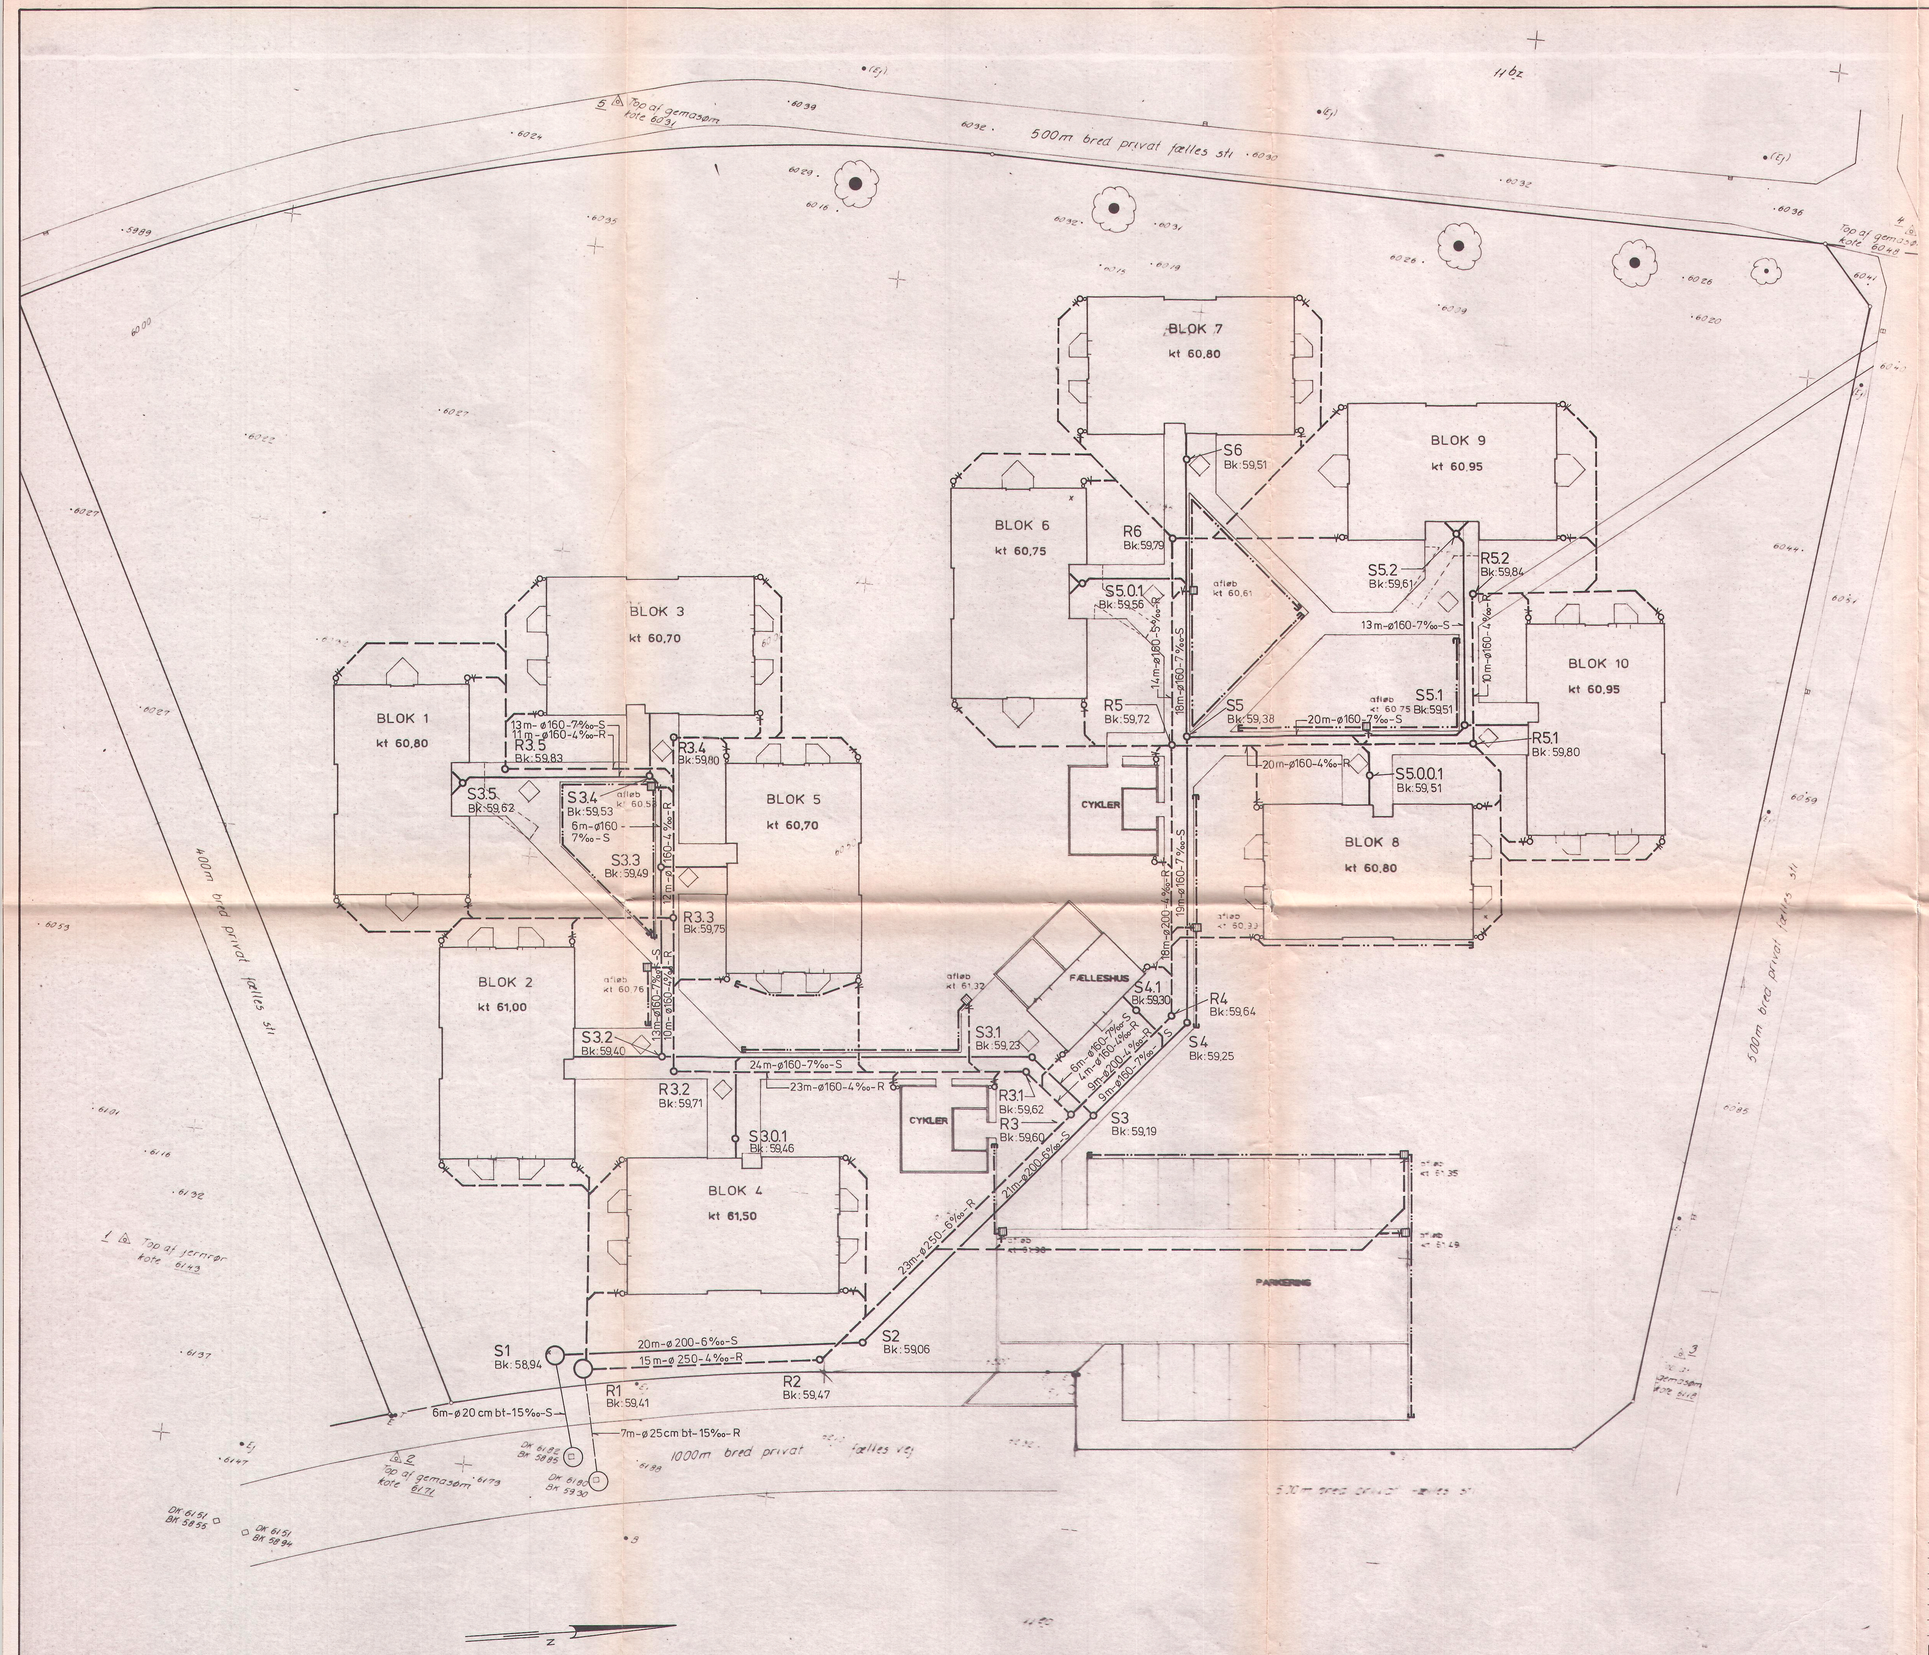

Note:

Ubenævnte mål er i m.
Koter er i forhold til DNN.
Ubenævnte spildevandsledninger er ø110 mm PVC med min. 15‰ fald.
Ubenævnte regnvandsledninger er ø110 mm PVC med min. 10 ‰ fald.
PVC ledninger dimension er angivet i mm.

BYGN. INSPEKTORAT NORD
DATO 14 JUNI 1988
JOUR. NR. 88-2012
BILAG NR. 8a

STADSING. - 7 JULI 1988

Signatur:

- Eksist. spildevandsledning
- Proj. spildevandsledning
- Eksist. regnvandsledning
- Proj. regnvandsledning
- Proj. ø1,0 m bt gennemløbsbrønd
- Eksist. brønd
- Proj. ø315 mm PVC rensebrønd
- 80/72 mm PVC drænledning lagt i filtergrus
- ø315 mm PVC nedløbsbrønd med vandlås
- TV ø200 mm PVC tagnedløbsbrønd med vandlås
- Bk: 59,00 Bundkote

E		
D		
C		
B		
A		
	Rev. dato	Revisionen omfatter:

KIRSEBÆRHAVEN, UNGDOMSBOLIGER I ELSTED

Bygherre: Det almennyttige boligselskab, Boligfonden i Århus S.m.b.a., Vester Allé 24, 8000 Århus C., Tlf.: 06 13 21 66
Forretningsførelse: Kollegiekontoret, Vester Allé 24, 8000 Århus C., Tlf.: 06 13 21 66

Emne: Ledningsplan

DLL/AnP/SN
Sag: 250.195.01
Målt: 1:200
Dato: 01.06.88

A

☐ Arkitekt:
Arkitektgruppen i Aarhus A/S
Badstuegade 5-7
8000 Århus C
Tlf.: 06 12 70 11

■ Ingenier:
Carl Bro as, Rådgivende Ingeniørfirma F.R.L
Nordandvej 60
8240 Risskov
Tlf.: 06 21 03 11

☐ Landskabsarkitekt:
Arkitektgruppen i Aarhus A/S
Badstuegade 5-7
8000 Århus C
Tlf.: 06 12 70 11

001