TAGKONSTRUKTION
Let tag med 13° taghældning
Stålpladetag, som IP Colorsteel - 35.207.5 0,60 med
colorcoat HP 200, Z 35, Farve 515, merlingrå.
Tagplader leveres med constop på bagside. Stålkvalitet 235.
Lægter 38 x 73 mm, c - c 500 mm.
25 x 50 mm. afstandslister.
Vindpap.
Spærkonstruktion i h.t. ingeniør projekt.
225 mm mineraluld kl.A 0,039 w/m2*K
0,015 mm PE-folie som dampspærre (tapes i samlinger)
50 x 100 mm. spredt forskalling, c -c 600 mm. / 50 mm
mineraluld kl.A 0,039 w/m2*K.
25mm Trolltekt plader, K12, 5mm affasede kanter, Lys/fin
træbeton

TAGKONSTRUKTION BD 60
Taghældning 1: 40
Overpap Icopal Top 500P.
Underpap Icopal Base 450 P.
Fald opbygges med Rockwool Hardkile Plus Coated.
15 mm. tagkrydsfiner.
50 x 200 mm. bjælkespær, c - c 600 mm. / 200 mm.
Mineraluld kl.A 0,039 w/m2*K
Dampspærre, Icopal Hygrodiode
50 x 100 mm. spredt forskalling, c - c 300 mm. / 50 mm
Mineraluld kl.A 0,039 w/m2*K
2 x 12,5 mm. gipsplade.

TAGVENTILATION
Taghætte af stålplade med colorcoat HP 200, Z 35, Farve 515,
merlingrå.
Stålplader leveres med constop på bagside. Stålkvalitet 235.
Stålplader monteres på underlag af 16 mm. vandfast krydsfiner.

TAGRENDE
Kvartrende som 0,82 mm Rheinzink (zink nr. 14)
form 1.5 Norm. dim 400
Nedløb Ø 76 mm.

UNDERBEKLÆDNING
Underbeklædning af stålplade
med colorcoat HP 200, Z 35,
Farve 515, merlingrå.

TEGLOVERLIGGERE
i h. t. ing. proj.

LIMTRÆSBJÆLKER
i h. t. ing. proj.

VINDUER
Vinduer: IdealCombi -
CombiFrame / CombiNation

SÅLBÆNK
Eternit sålbænk type TD 133

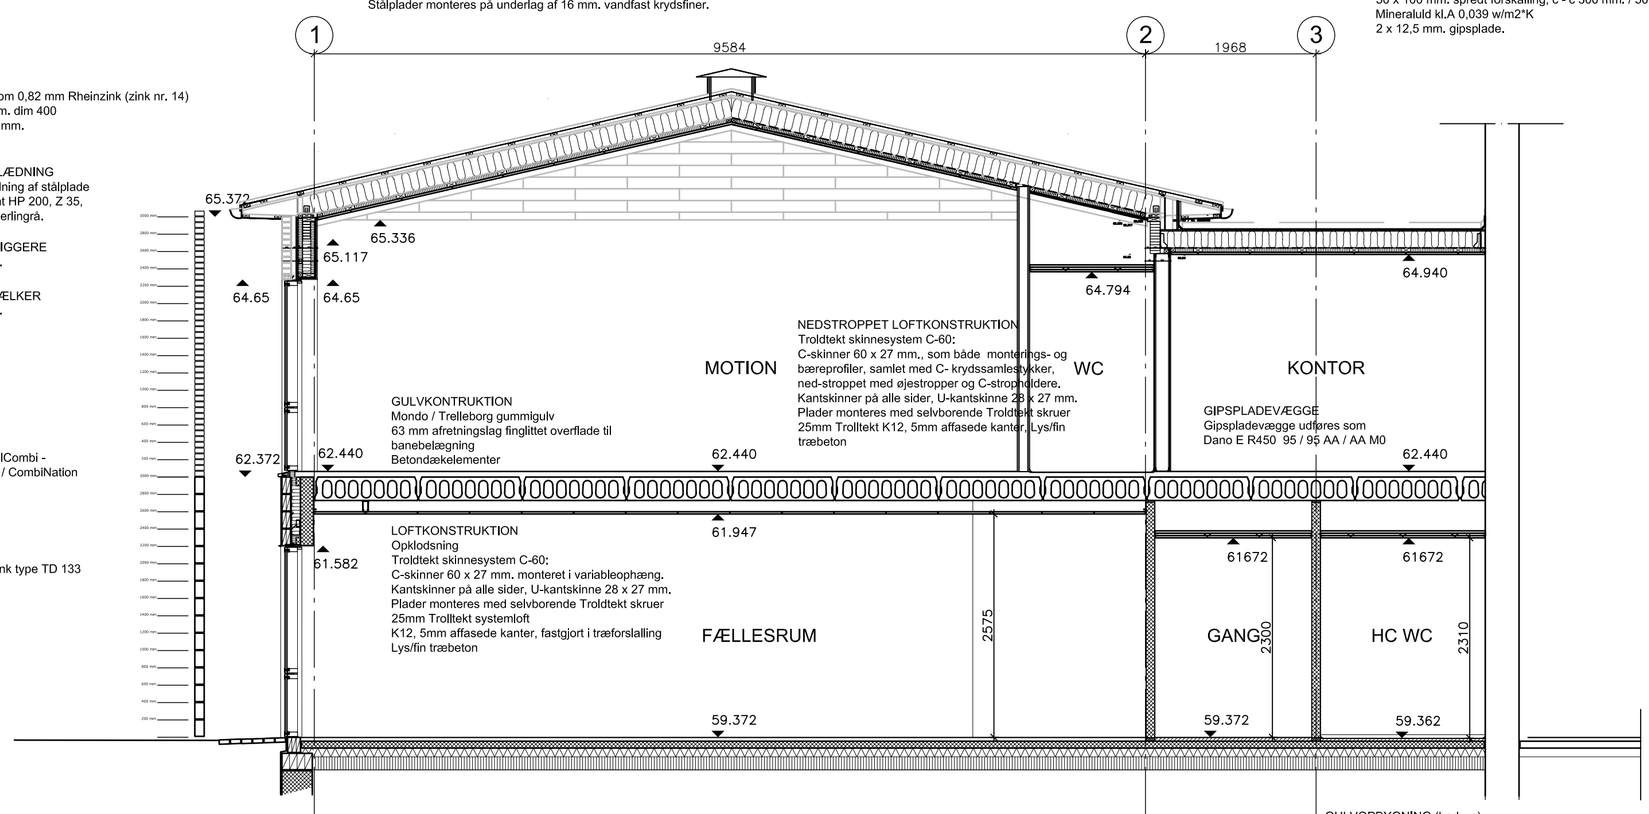

FUNDAMENT
I h.t. Ingeniør projekt

GULVOPBYGNING
Linoleum som DLW Granette
40 mm slidlag finglittet overflade til linoleum
80 mm beton, 10 Mpa
100 Sundolit G
150 mm kapilarbrydende lag som Coatet
lecanødder
Sandafretning

GULVOPBYGNING (bad,wc)
Vinyl som Altro Safety grå,
VM2010, Dolphin
30 mm slidelag finglittet
overflade til linoleum
80 mm beton, 10 Mpa
100 Sundolit G
150 mm kapilarbrydende lag
som Coatet lecanødder
Sandafretning

JO			AS BUILD	04.10.2007	E
JO			LOFTHØJDE I FÆLLESRUM KORR. I H. T. ARMATURER OG DÅSER	05.10.2006	D
JO			JUSTERET I FORHOLD TIL DETAILER	03.10.2006	C
JO			FACADER JUSTERET I H. T. ING. PROJ.	10.09.2006	B
JO			REVIDERET I H. T. PLANER	03.03.2006	A
Udarb.:	Kontr.:	Godk.:		Dato:	Rev.:

DANIA KOLLEGIET, AFD. 319, ETAPE 3, 8200 ÅRHUS N
v/ KOLLEGIEKONTORET I ÅRHUS VESTERPORT 1, 8000 ÅRHUS C

LÆNGDESNIT FÆLLESHUS

TEGN. NR.: 3006E

Udarb.:	Kontr.:	Godk.:	Sag nr.:	Dato:	Mål:
LSS	FE		2002-13	13.01.2005	1:50

◆ ARKITEKT
ERIKSEN ARKITEKTER M.A.A. , Vestergade 83, DK, 8000 Århus C
TLF 86 20 92 11
FAX 86 12 80 22

◇ INGENIØR NIRAS, Rådgivende ingeniører og planlæggere A/S
Åboulevarden 80, Postboks 615, 8100 Århus C
TLF 87 32 32 32
FAX 87 32 32 00