


FACADE MOD ØST OG VEST, ELAG I, II, III OG IV.

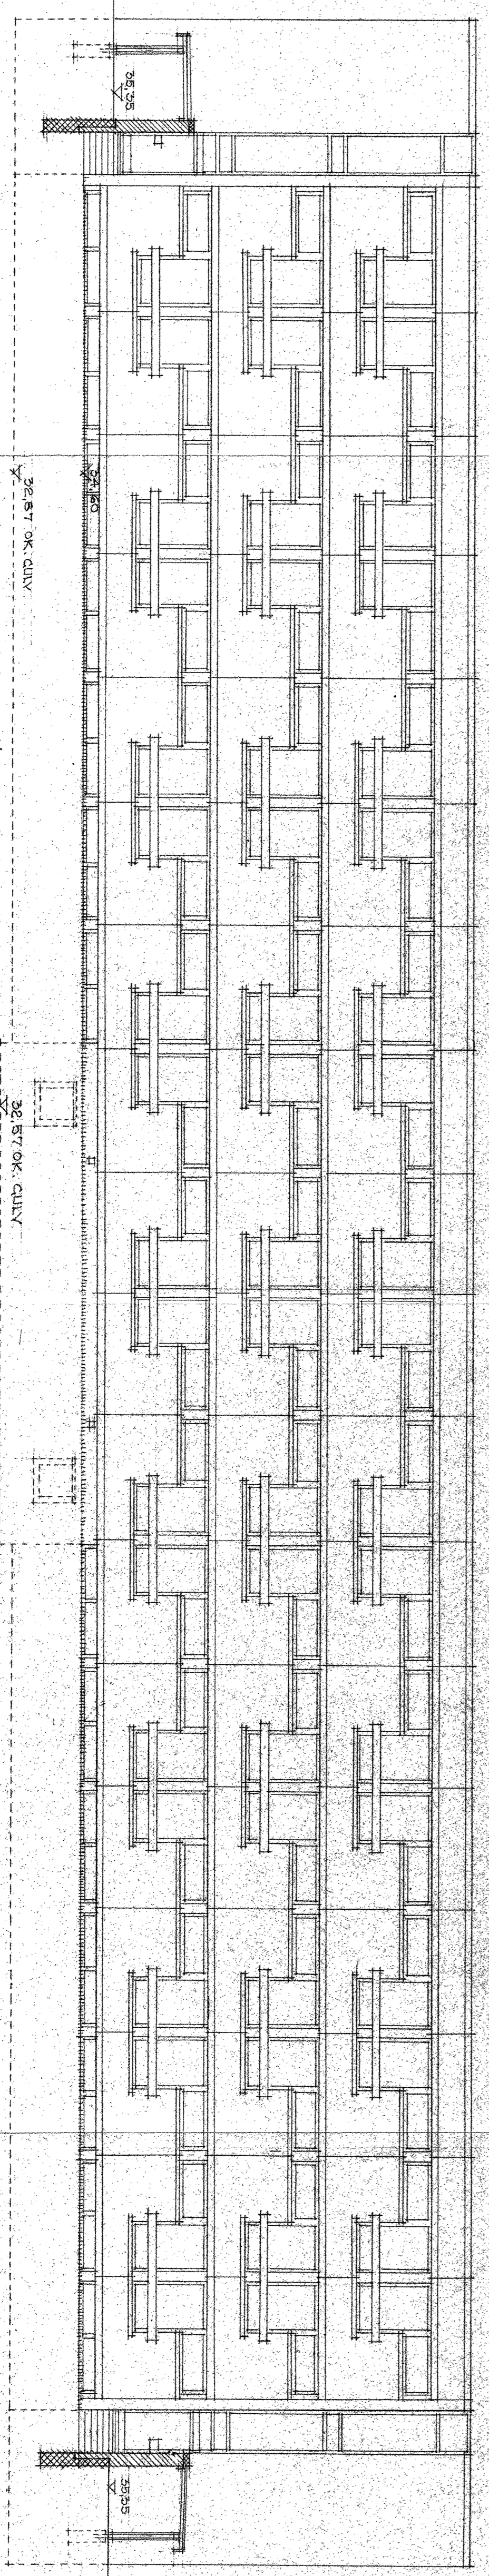

FACADE MOD ØST OG VEST, SNIT I, LETFAC, ELAG I, II, III OG IV.

Godkendt i henhold til
byggetilladelse af 7/6 1967
H. Arntzen

Bygningsinspektør

RAVNSBJERKKOLLEGIET, VIBY Å		MÅLE NR. 109 VIBY BT OG 8008	
ANDELSBOLIGFORENINGEN RINGGAARDEN, DYREDALEN I, ARHUS V. TELEFON 1061 12111		TEGN. NR.	
ELEV: FACADE MOD ØST OG VEST, SNIT I, LETFAC, ELAG I, II, III OG IV		MÅL: 4-1-00	
DATE: 10. 4. 67	TEGNER: HERBERT JENSEN	BEREJNENDE KONSTRUKTIONER: K. F. W. ASSEBOES EFT.	TEKNISKE INSTALLATIONER: I. O. CHRISTENSEN
ARKITECT M.A.A.	RÅDGIVENDE INGENIØR I. E.	RÅDGIVENDE INGENIØR I. E.	RÅDGIVENDE INGENIØR I. E.

