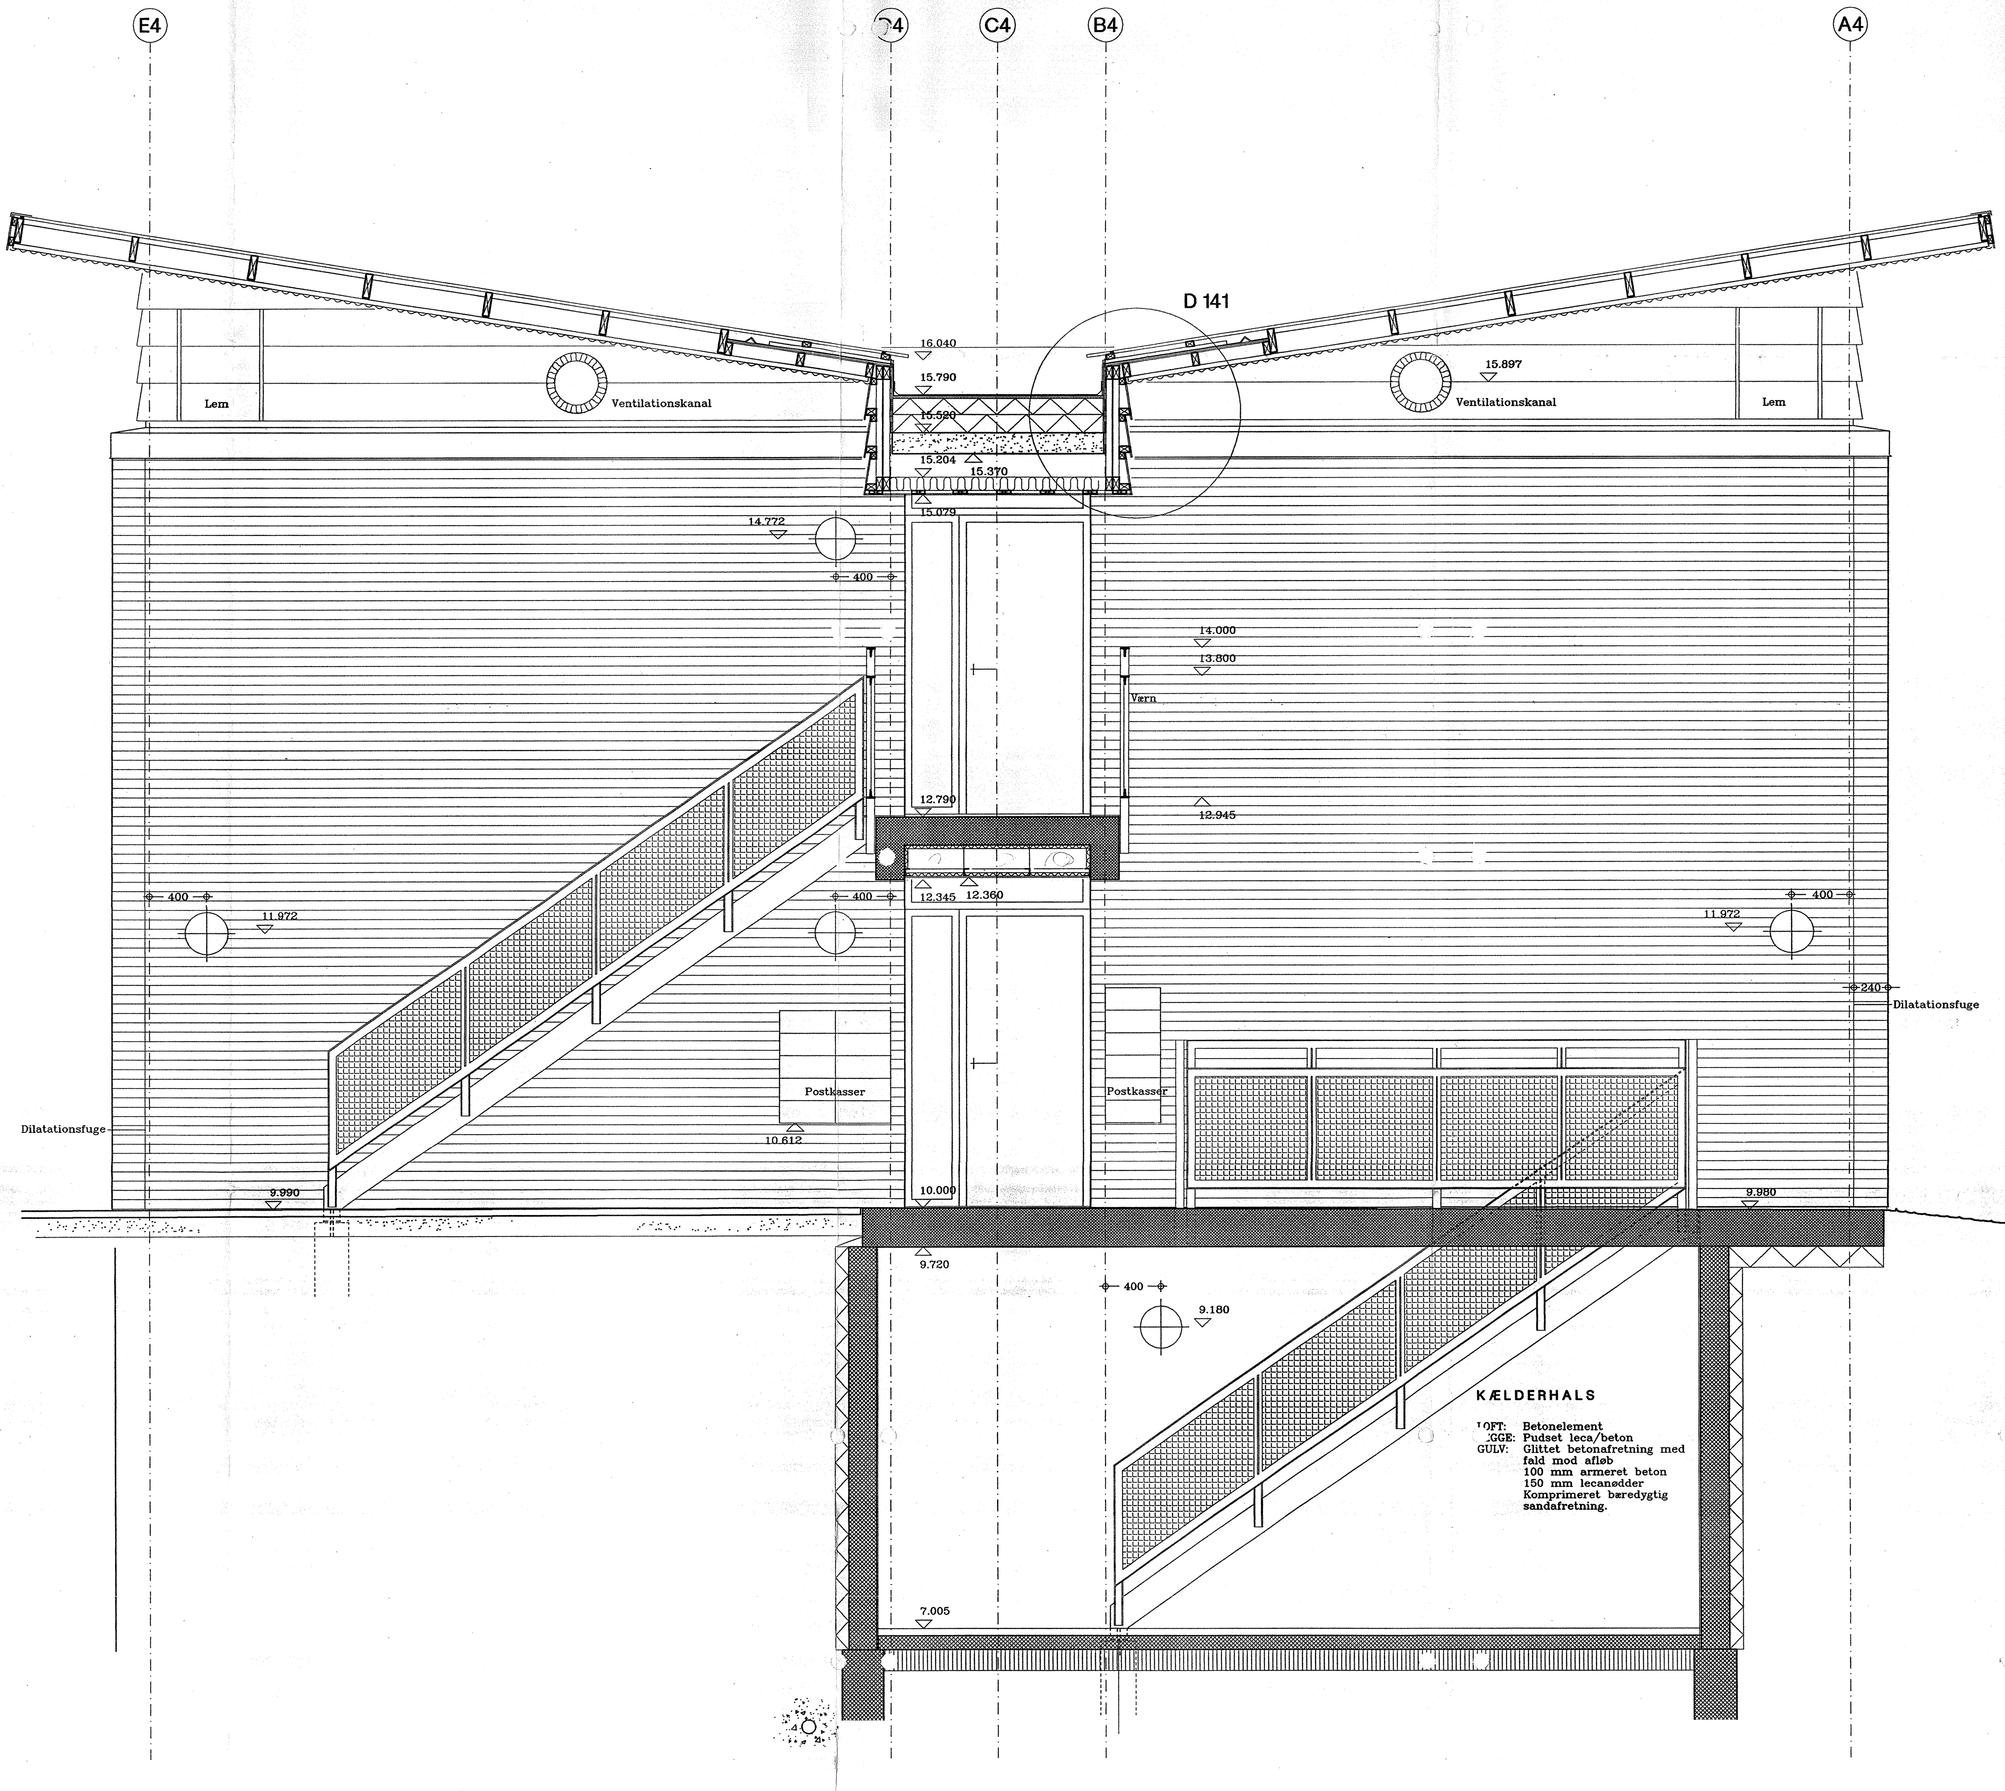

OK. SOKKEL
R 10.000 (A 9.400)

TAGKONSTRUKTION OVER TRAPPEOPGANGE:
20 mm ståltrapezplade
45x170 mm åse indbygges mellem gitterspær
12 mm krydsfiner opklodsning
34x56 mm tk.hvl. lægter pr. 1000 mm
18 mm sinusbølgestålplade
Stern som øvrige udhæng.

KLINKBEKLÆDNING OVER GAVLE:
45x95 mm vandret planke påbygges yderste gitterspær som oprettes
Vindpap
45x45 mm og 45x80 mm vandret smigskåret (9°) forskalling pr. 267 mm, nederste sortmales.
8 mm Rockvit som på facader.

MURKRONE AFDÆKNING:
Smigskåret 45x95 mm trykimpr. planke (9°) med ventilationsspor
Monteret i teglsten på asfaltpap
45x80 mm smigskåret forskalling (9°)
16 mm vf. krydsfiner (9°/90°)
Polyesterbehandlet stålpladeafdækning.

UNDERBEKLÆDNING PÅ SKOTRENDE:
Lodret:
2 stk. dobbelte 45 mm gitterbjælker
Vindpap
Klinkbeklædning som på facader
Vandret:
45x95 mm bjælkelag pr. ca. 850 mm
22x100 mm forskalling pr. 300 mm
8 mm Rockvitplade, kantmalet fra fabrik.

UNDERBEKLÆDNING PÅ TRAPPEREPOSE TIL 1. SAL:
8 mm Rockvit på nedstroppet
45 mm stålskinneforskalling
25 mm Polystyren påklæbet beton-element og Rockvitplade.

VÆRN:
50x50 mm T-stål
25x50 mm T-stål
50x50 mm U-stål
2 mm hulplade
Alt stål varmtgalvaniseres
Værn boltes til betontrappe og reposer i inserts med rustfri bolte.

123 A

SIGNATUR:

- PLADSSTØBT BETON
- BETONELEMENT
- LETBETONELEMENT
- LETKLINKERBETONBLOK
- MINERALULD
- POLYSTYREN
- LECANØDDER

NOTE:

TERRÆNKOTER AFLÆSES PÅ TEGN. NR. 101
UBENÆVNTE KOTER OG R KOTE ER RELATIVE
A KOTER ER ABSOLUTTE I FORHOLD TIL DNN.

LEMME SE TEGNING NR. 147
VÆRN SE TEGNING NR. 151

TRAPPE, REPOSE OG VÆRN MELLEM STUE OG 1. SAL UDFØRES PÅ ALLE BLOKKE SOM VIST PÅ DENNE TEGNING.

MODTAGET
16 SEP. 1998

Udarb:	Kontr:	Godk:		Dato	Rev:
BFK	MJ	FE	KONTRAKTÆNDRINGER	26.06.1998	A

DAMGÅRDEN, UNGDOMSBOLIGER, DAMAGERVEJ, VIBY J

v/ KOLLEGIEKONTORET I ÅRHUS, VESTERPORT 1, 8000 ÅRHUS C. TLF 86 132166

EMNE:						TEGN. NR:
TRAPPESNIT D-D BLOK 4						123 A
Udarb: BFK	Kontr: MJ	Godk: FE	Sag nr: 9712	Dato 03.04.1998	MÅL 1:20	

◆ ERIKSEN ARKITEKTER M.A.A. VESTERGADE 83, 8000 ÅRHUS C TLF 88 20 92 11 FAX 86 12 80 22
◇ COWI Rådgivende ingeniører AS OLOF PALMES ALLÉ 19, 8200 ÅRHUS N TLF 87 39 66 00 FAX 86 16 00 82