


BYGNINGSDELE:

- 131.01 500 MM - TERRÆNDÆK IHT. ING.
 100 mm beton
 400 mm isolering
- 213.05 528 MM - TUNG YDERVÆG M. TEGL
 108 mm teglsten
 30 mm ventilationsspalte
 240 mm isolering
 150 mm betonelement iht. ING
- 221.01 220 MM - BETONELEMENT IHT. ING
- 231.02 220 MM - HULDÆK IHT. ING.
- 279.01 400 MM - LOFTISOLERING
 400 mm granulat
 Dampspærre, tagpap
- 279.02 30 MM - SKOTRENDE
 Tagpap
 22 mm brædder m. fer og not
- 331.01 210 MM - LET GULVKONSTRUKTION M.
 TRÆGULV
 22 mm trægulv
 40 x 39 mm lamineret strøopbygning
 148 mm kileopbygning inkl. trinlydsopklodsning
- 334.01 210 MM - TUNG GULVKONSTRUKTION MED
 POLYURETHAN
 5 mm fugefri polyurethan
 80 mm betonslidlag
 Lyddug
 125 mm skumbeton
- 351.02 105 MM - AKUSTIKLOFT, NEDHÆNGT,
 DEMONTERBAR
 Hulrum
 32 mm skinnesystem
 20 mm akustikloft
- 472.01 25 MM - STÅLBEKLÆDNING M. KLIKFALS
 Stålbeklædning m. klikfals
 Tagpap
 23 mm brædder m. fer og not

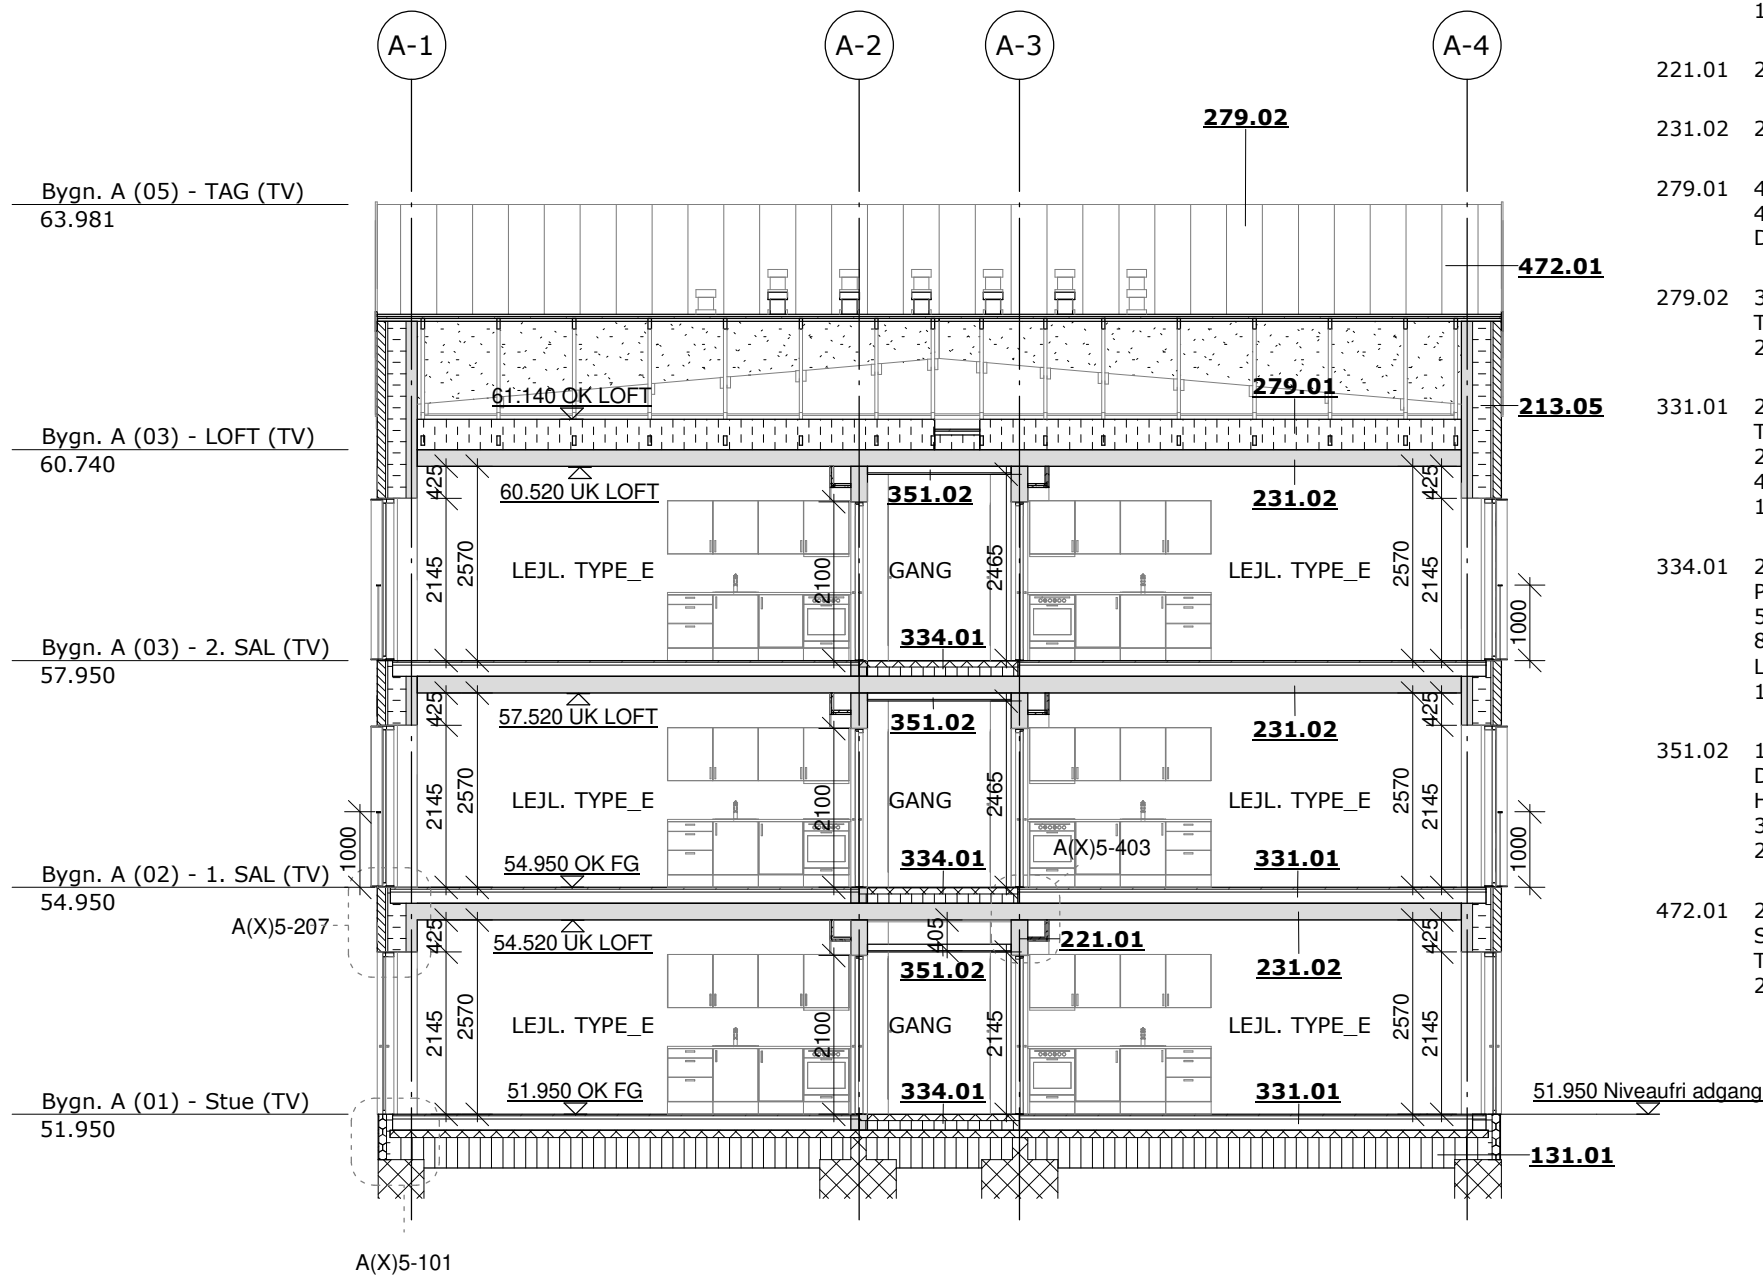

A(X)5-101