



Rist fra Lindab type USAV
 ø160 leveres af ventila-
 tionsentreprenøren, men
 indmures af mureren

Rør Lindab, type SR
 ø160 incl. bøsning.

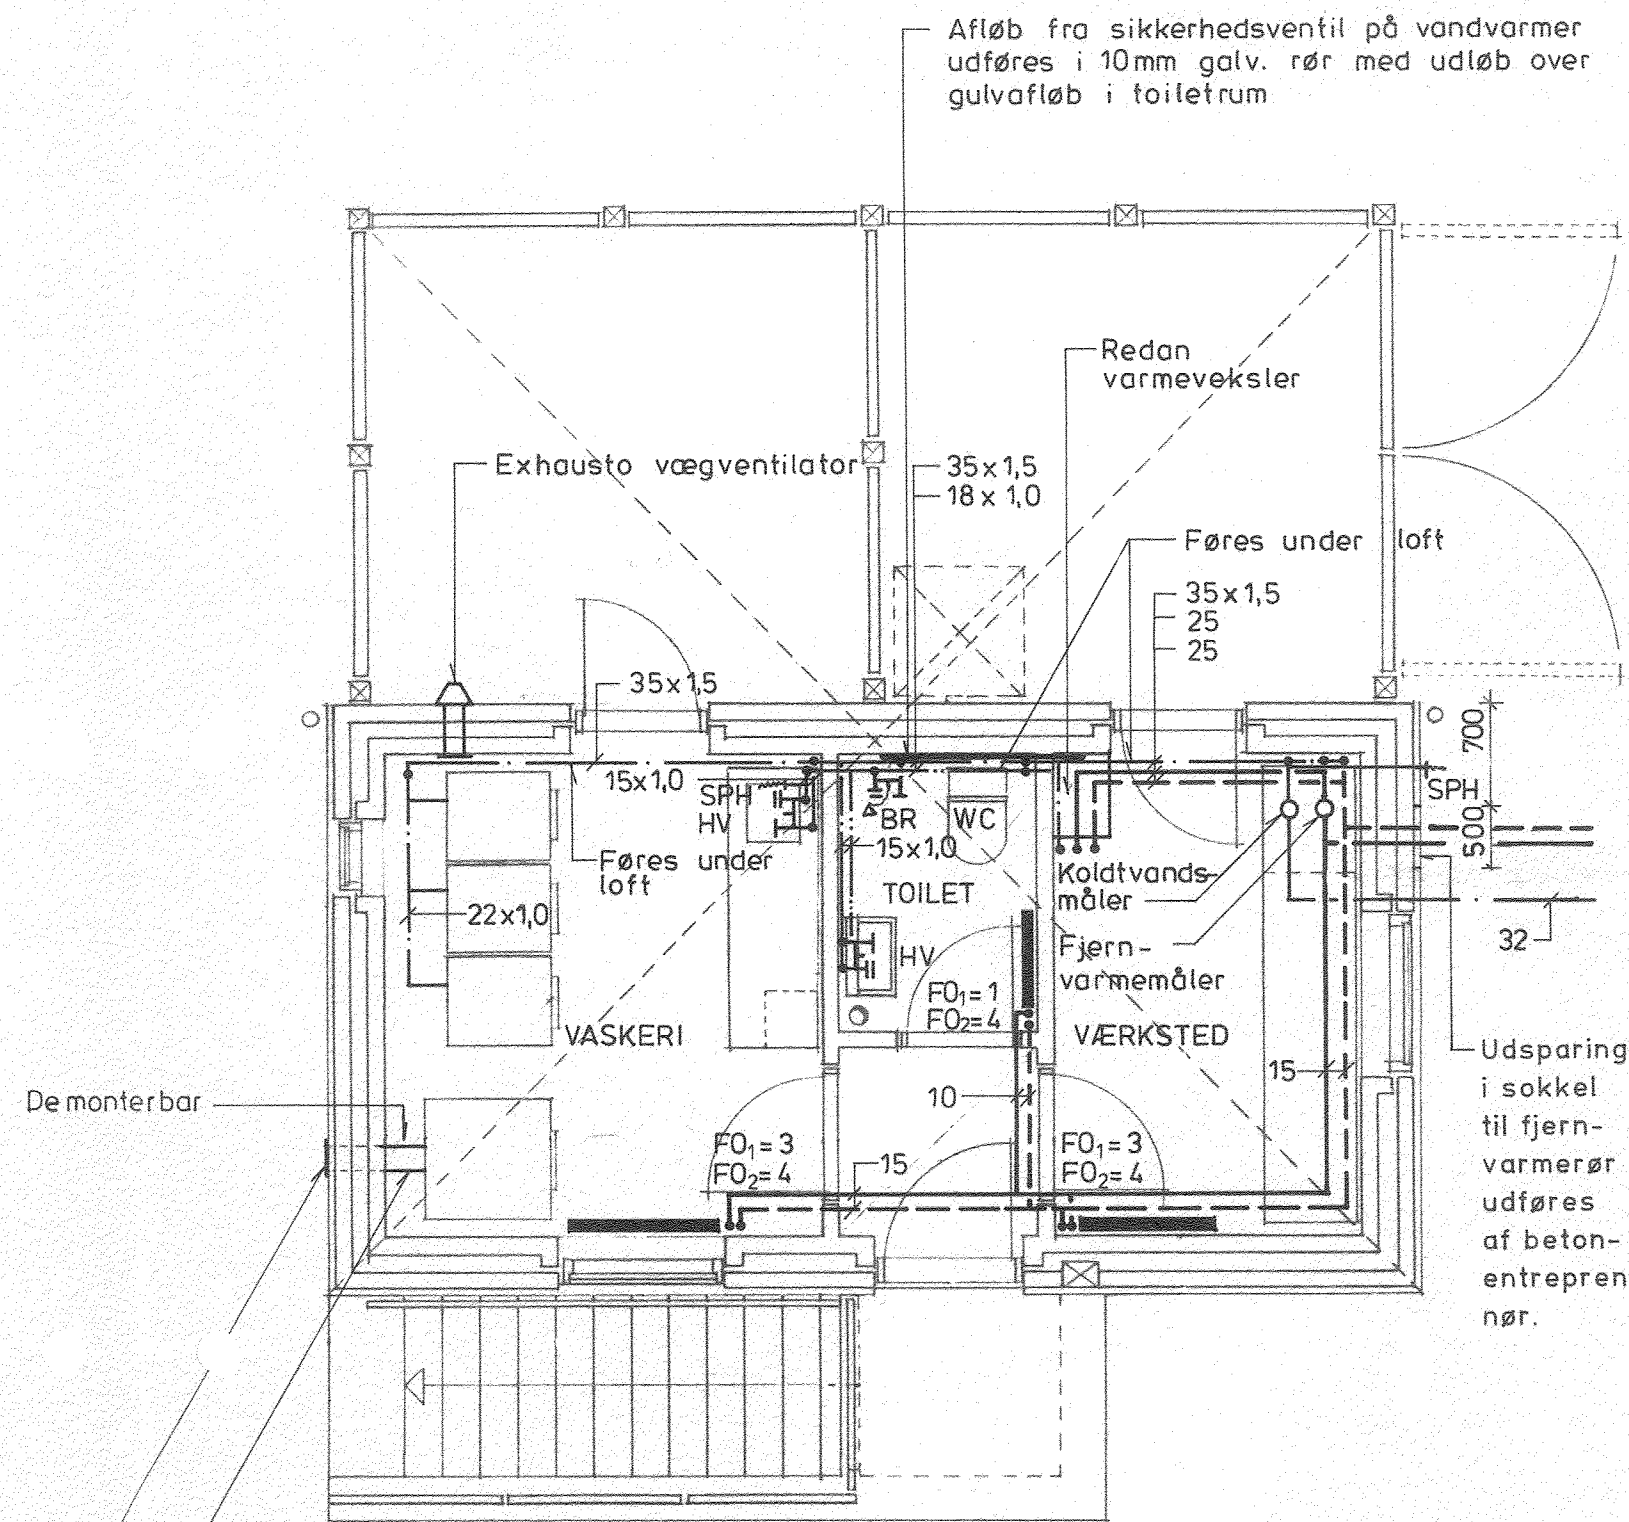

Udsparing i sokkel
 til fjern-
 varmerør
 udføres
 af beton-
 entrepren-
 nør.

RADIATOR					
Nr	Fabrikat	Type	Anb.	Dim. mm	Længde
Vaskeri	THOR	K 860-2	ABCD	10	800 mm
Værkst.	THOR	K 860-2	ABCD	10	800 mm
Toilet	THOR	P 445-2	ABCD	10	600 mm
Kælder	THOR	K 545-2	ABCD	15	2800 mm

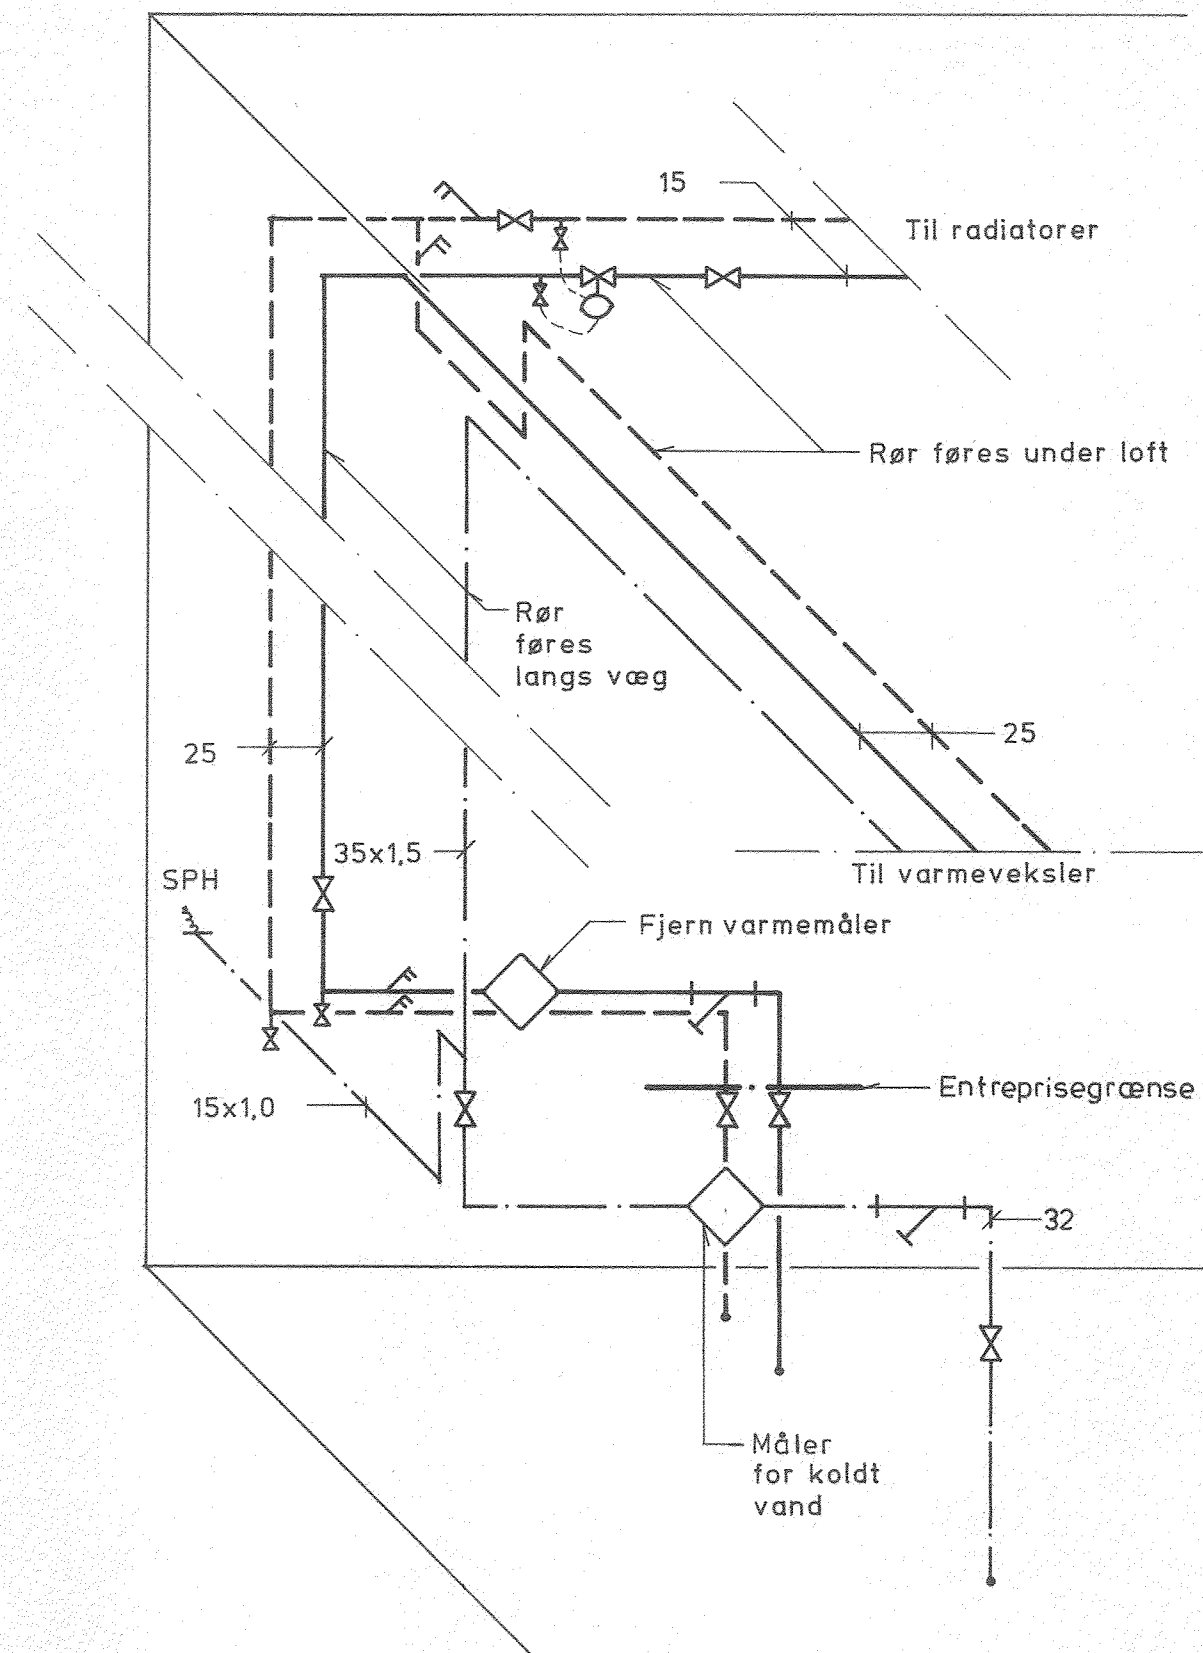

Mål: 1:10

Målere placeret under opklappeligt bord i værksted.

Signatur:

SPH Spulehane

Øvrige signaturer, se tegn. nr. 202

Note:

Angående afløb, se tegn. nr. 005.

Udsparing i kældervæg til indføring af fjernvarmerør udføres af betonentreprenør i en dybde af 570 mm fra sokkel til overkant udsparing. Udsparingen er 500 mm bred og 200 mm høj. Betonentreprenør efterstøber udsparing. Varmveksler med hvid kappe fra Redan Akva-vita, VVS nr. 37 4911.012 incl. sikkerhedsventil placeres så højt som muligt med hensyn til overliggende rør.

Rørerne lægges, så der er god mulighed for ekspansion.

Kobberrør er angivet med udvendig diameter x godstykkelse. Alle rør er synlige.

Tilslutning til vaskemaskiner er 3/4".

Koldt vandsmåler er hovedmåler for alle blokke.

Alle stikledninger over gulv til radiatorer males af maler.

Der monteres afspærringsventiler på koldt vand til alle vaskemaskiner.

Der udføres tre udsparinger i dæk til koldt vand- og fjernvarmeforsyning. Udsparing udføres af betonentreprenør. Radiator i kælder (THOR K545-2, l = 2800 mm) tilsluttes varme ved nedføring til vaskeri.

Ventiler, aftapning og udluftning som ved øvrige radiatorer.

Denne tegning gælder kun for VVS-installationer og vent.

E	
D	
C	
B	
A	
Rev. dato	Revisionen omfatter:

STENALDERVEJ, UNGDOMSBOLIGER I BRABRAND

Bygherre: Det almennyttige boligselskab, Boligfonden i Århus S.m.b.a., Vester Allé 24, 8000 Århus C, Tlf: 06 13 21 66
 Forretningsfører: Kollegiekontoret, Vester Allé 24, 8000 Århus C, Tlf: 06 13 21 66

Emne: VVS og ventilation
 Fælleshus

GMI/ÅK Sag: 250.199.01
 Mål: 1:50
 Dato: 18.10.88

Arkitekt:
 Arkitektgruppen i Aarhus A/S
 Badstuegade 5-7
 8000 Århus C
 Tlf: 06 12 70 11

Ingeniør:
 Carl Bro as, Rådgivende Ingeniørfirma F.R.L.
 Nordlandsvej 60
 8240 Risskov
 Tlf: 06 21 03 11

Landskabsarkitekt:
 Arkitektgruppen i Aarhus A/S
 Badstuegade 5-7
 8000 Århus C
 Tlf: 06 12 70 11