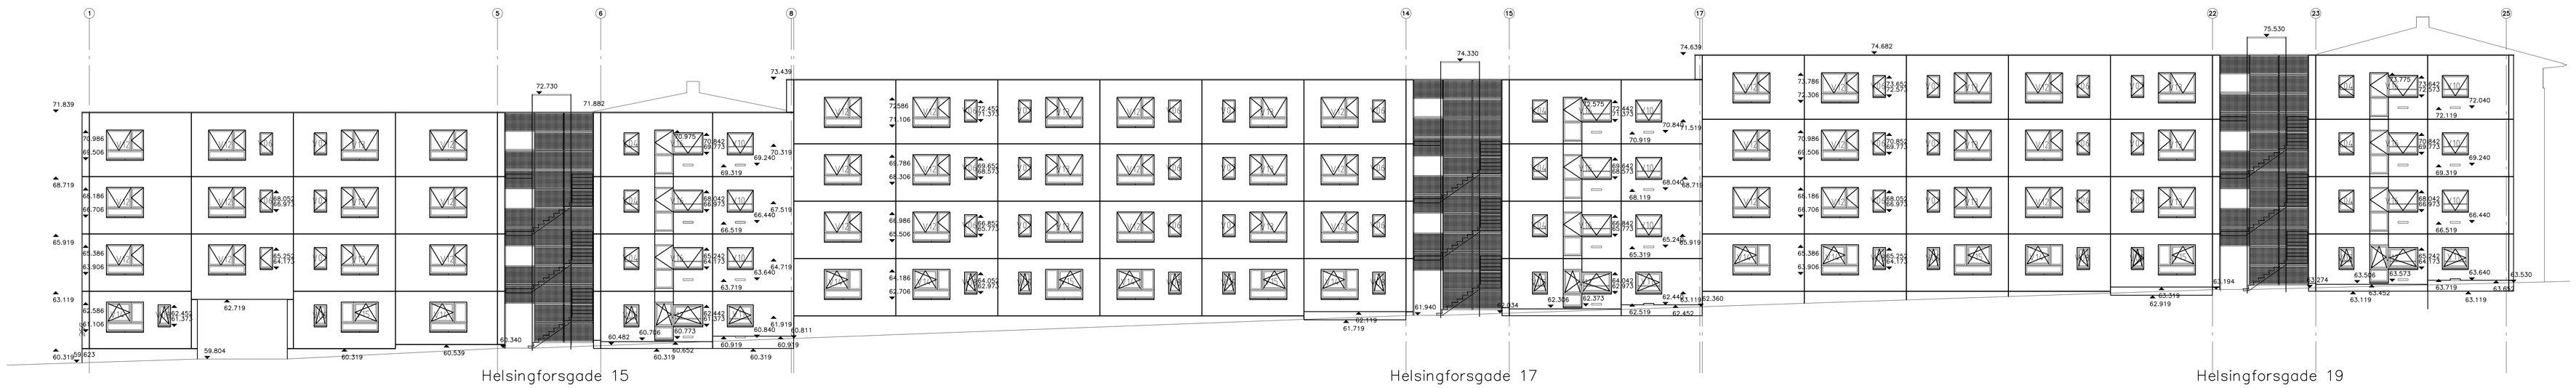

FACADE MOD NORD
BLOK 1

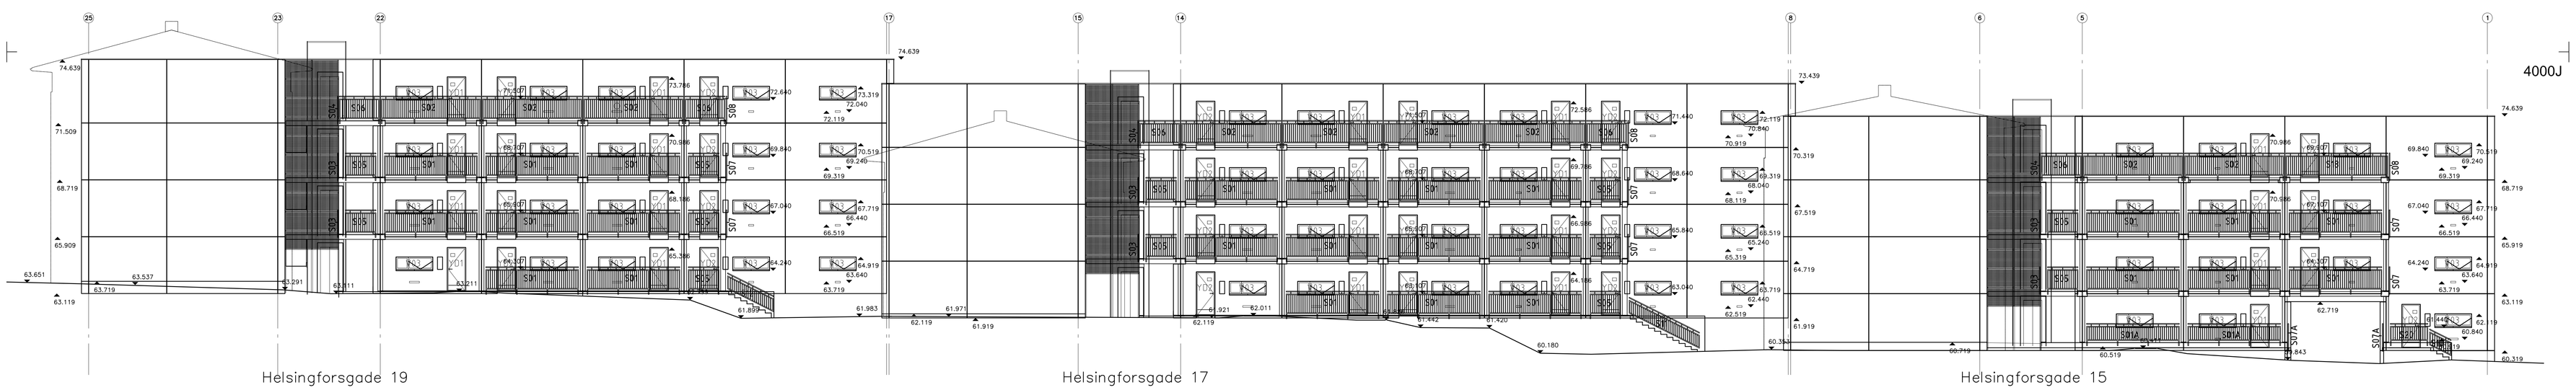

FACADE MOD SYD

JO			AS BUILD	04.10.2007	J
JO			VÆRN REVIDERET I H, T, TEGN. NR. 5008 B	30.06.2006	I
JO			VÆRN REVIDERET	03.03.2006	H
JO			SALBÆNKE VED VYT TILFØJET	21.02.2006	G
JO			FACADEELEMENTER I STUEETG; MOD ALTANGANG KORR. IFLG. AFTALE M. SHT	25.01.2006	F
Udarb.:	Kontr.:	Godk.:		Dato:	Rev.:

DANIA KOLLEGIET, AFD. 319, ETAPE 3, 8200 ÅRHUS N
v/ KOLLEGIEKONTORET I ÅRHUS VESTERPORT 1, 8000 ÅRHUS C

NORD- OG SYDFACADE

TEGN. NR.: 4000J

Udarb.:	Kontr.:	Godk.:	Sag nr.:	Dato:	Mål:
JO			2002-13	23.11.2005	1:100

ARKITEKT
ERIKSEN ARKITEKTER M.A.A. , Vestergade 83, DK, 8000 Århus C
TLF 86 20 92 11
FAX 86 12 80 22

INGENIØR NIRAS, Rådgivende ingeniører og planlæggere A/S
Åboulevarden 80, Postboks 615, 8100 Århus C
TLF 87 32 32 32
FAX 87 32 32 00