
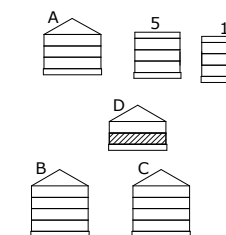


## Tranekærvej

BYGHERRE:  
KOLLEGIEKONTORET I AARHUS  
Hack Kampmanns Plads 1-3, 1.th  
8000 Aarhus C Sags nummer.: 1077.13

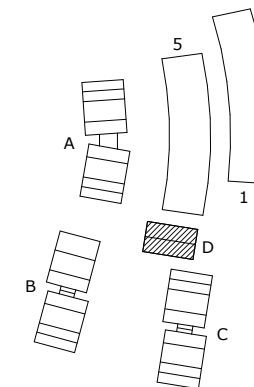

C Opfølgning 07.02.2022  
A Opfølgning 12.03.2020  
Rev.: Beskrivelse: Rev. dato:

Tegn. navn:  
**Stueplan - Bygning D**

**Fase:** Udførelsesprojekt

Dato: 2019.12.09

Målestok: 1:100

Format: A3

Tegnet/kontrolleret af: RAP /OC

ARKITEKT:  
P+P arkitekter A/S  
Kystvejen 17, 5.sal  
8000 Aarhus C  
Tlf: 86 18 50 00

INGENIØR:  
Ingeniørfirmaet VIGGO MADSEN A/S  
Ceresbyen 75, 4.  
8000 Aarhus C  
Tlf: 86 27 39 44


LANDSKAB:  
byMUNCH  
Møllegade 32, st. tv.  
8000 Aarhus C  
Tlf: 60 88 66 68

## BYGNINGSDELE:

- 211.07 399 MM - LET  
YDERVÆGSELEMENT M.  
KLIKFALS  
Stålbeklædning m. klikfals  
25 mm hatteprofil, vandret  
25 mm hatteprofil, lodret  
9 mm vindplade, fibercement  
270 mm træskelet  
270 mm isolering  
Dampspærre  
45 mm forskalling  
45 mm isolering  
2 x 12,5 mm gips
- 211.08 392 MM - LET  
YDERVÆGSELEMENT M.  
SINUSPLADE  
18 mm sinusstålplade  
25 mm hatteprofil, vandret  
9 mm vindplade, fibercement  
270 mm træskelet  
270 mm isolering  
Dampspærre  
45 mm forskalling  
45 mm isolering  
2 x 12,5 mm gips
- 216.01 GLAS-/ALUSYSTEM  
Vindue/dør iht. Plan
- 224.02 120 MM - GIPSVÆG  
2 x 12,5 mm gips  
70 mm stålskelet  
70 mm isolering  
2 x 12,5 mm gips
- 224.04 170 MM - GIPSVÆG  
2 x 12,5 mm gips  
120 mm stålskelet  
120 mm isolering  
2 x 12,5 mm gips
- 224.05 230-450 MM - GIPSVÆG  
2 x 12,5 mm gips  
70 mm stålskelet  
45 mm isolering  
40-260 mm hulrum  
70 mm stålskelet  
45 mm isolering  
2 x 12,5 mm gips
- 224.07 95 MM - GIPS FORTSATSVÆG  
2 x 12,5 mm gips  
70 mm stålskelet  
70 mm isolering
- 224.09 95 MM - GIPS FORTSATSVÆG  
(VÅDRUM)  
70 mm stålskelet  
45 mm isolering  
2 x 12,5 mm vådrumsgips
- 224.10 120 MM - GIPSVÆG (VÅDRUM)  
2 x 12,5 mm gips  
70 mm stålskelet  
45 mm isolering  
2 x 12,5 mm vådrumsgips
- 413.06 154 MM - STÅLBEKLÆDNING M.  
KLIKFALS  
Stålbeklædning m. klikfals  
25 mm hatteprofil  
25 mm hatteprofil  
9 mm vindplade  
95 mm træskelet
- 413.07 183 MM - TRÆBEKLÆDNING  
27 mm træbeklædning m. spor  
27 x 95 mm krydsforskalling  
25 mm hatteprofil  
9 mm vindplade  
95 mm træskelet
- 413.08 43 MM - BEKLÆDNING M.  
FIBERCEMENT  
8 mm fibercementplader  
25 mm hatteprofil  
9 mm vindspærre

Revision: C

Kommentar: Lette vægge tilrettet stål

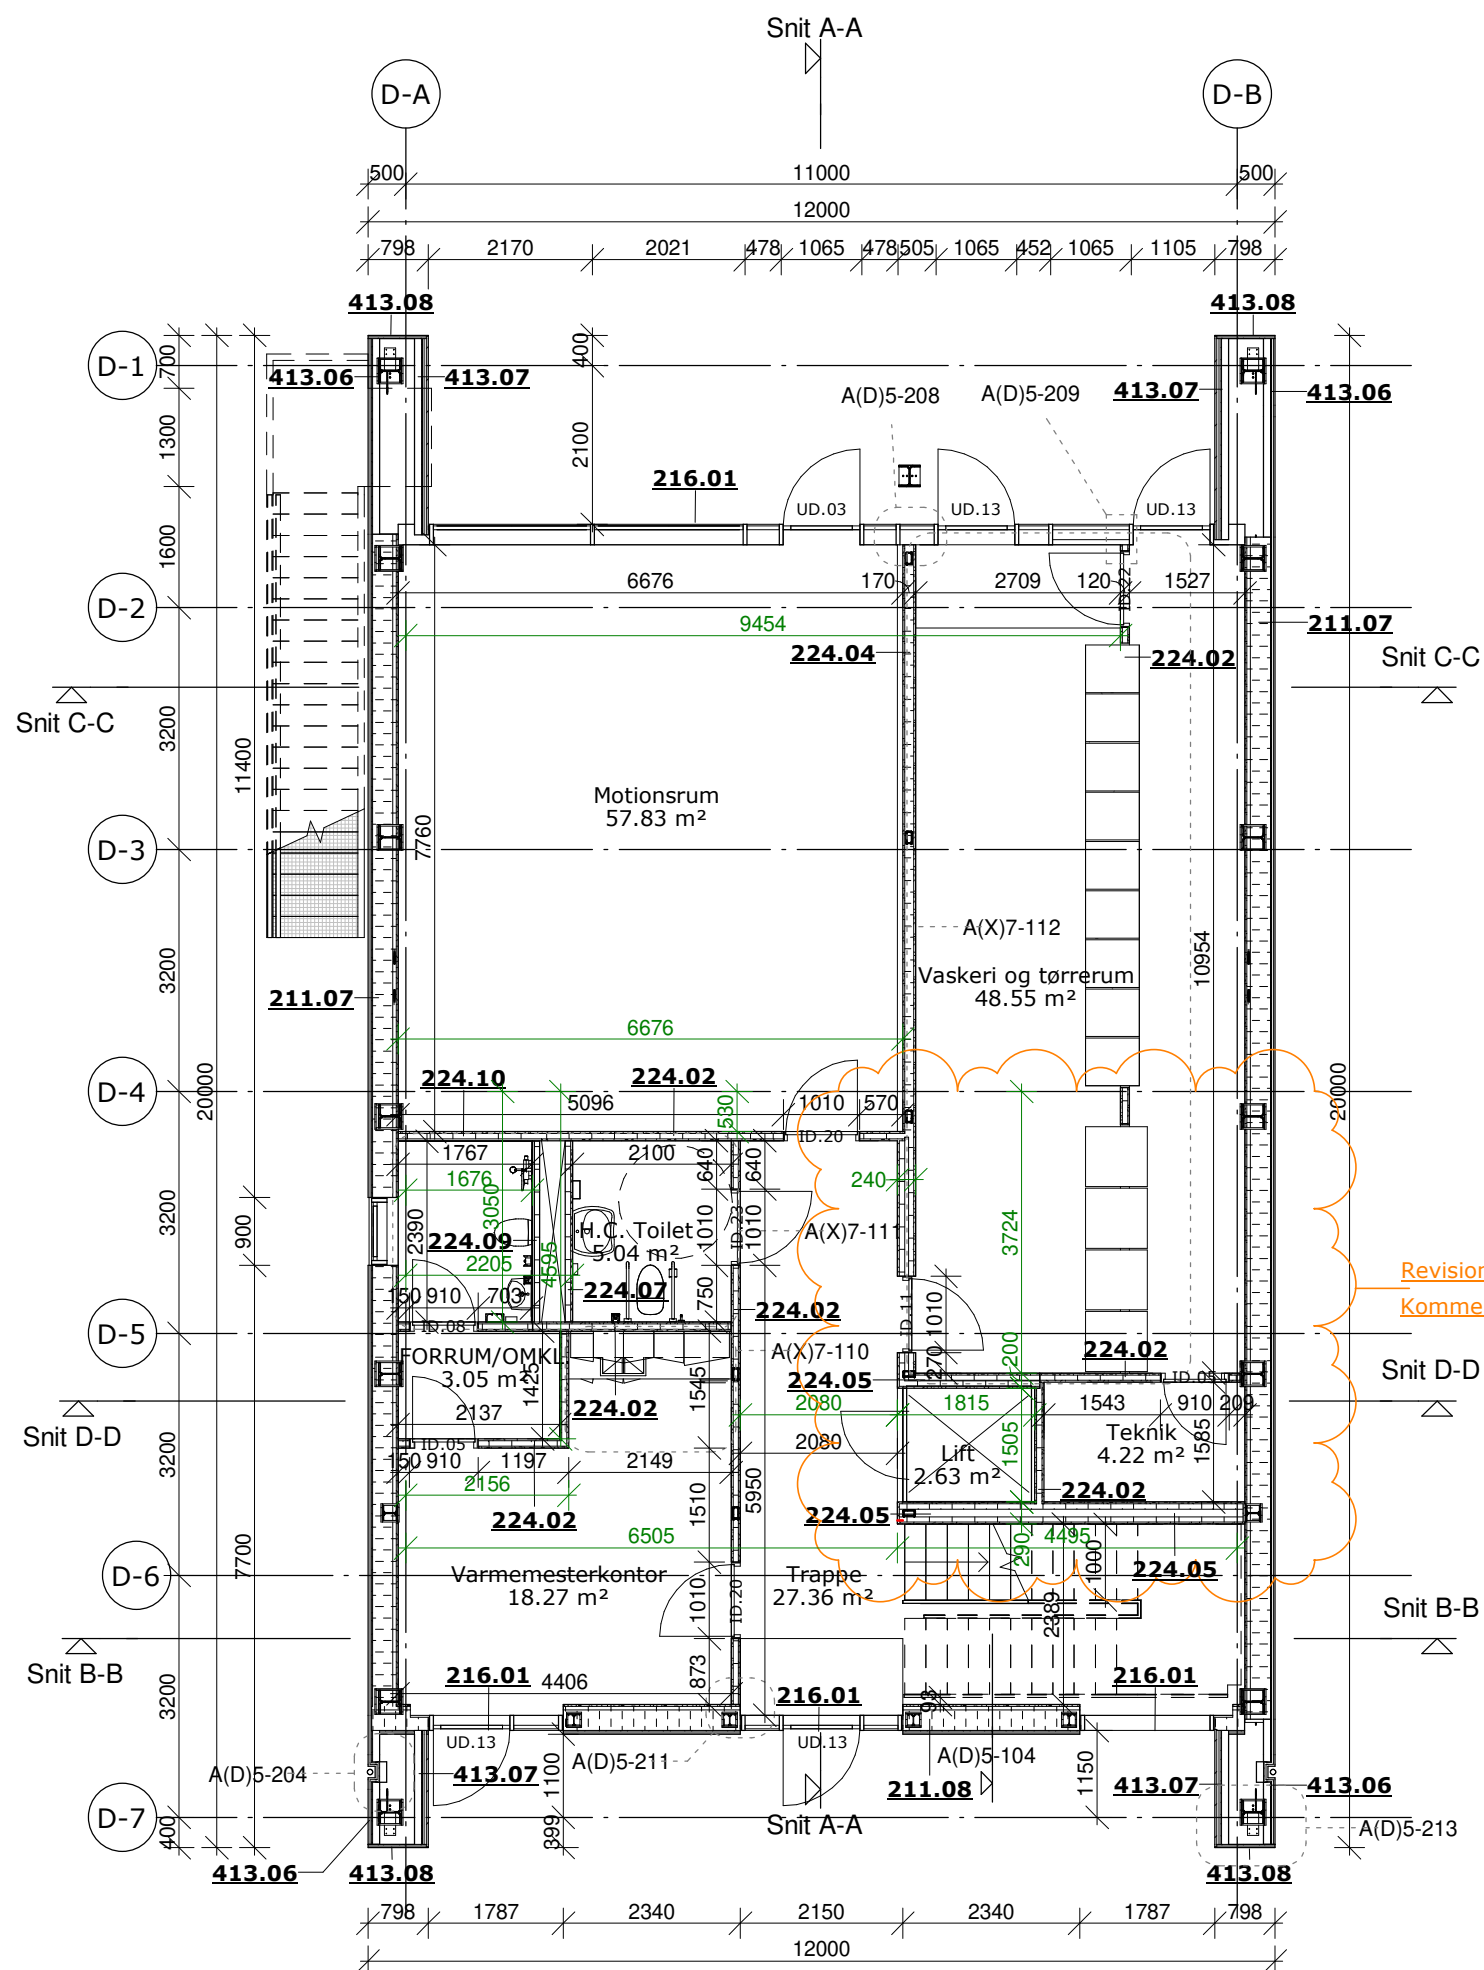

Supplerende mål tilføjet med grønt

## NOTE:

## GENERELT

Døre udføres med en fribredde på mindst 77 cm, undtagen døre til skakte.

Alle mål på tegningen er i mm.

## SIGNATURER

ID Indvendige døre, brand og lyd mm. iht. dørschema.

UD Udvendige døre, brand og lyd mm. iht. dørschema.

TN Tagnedløb