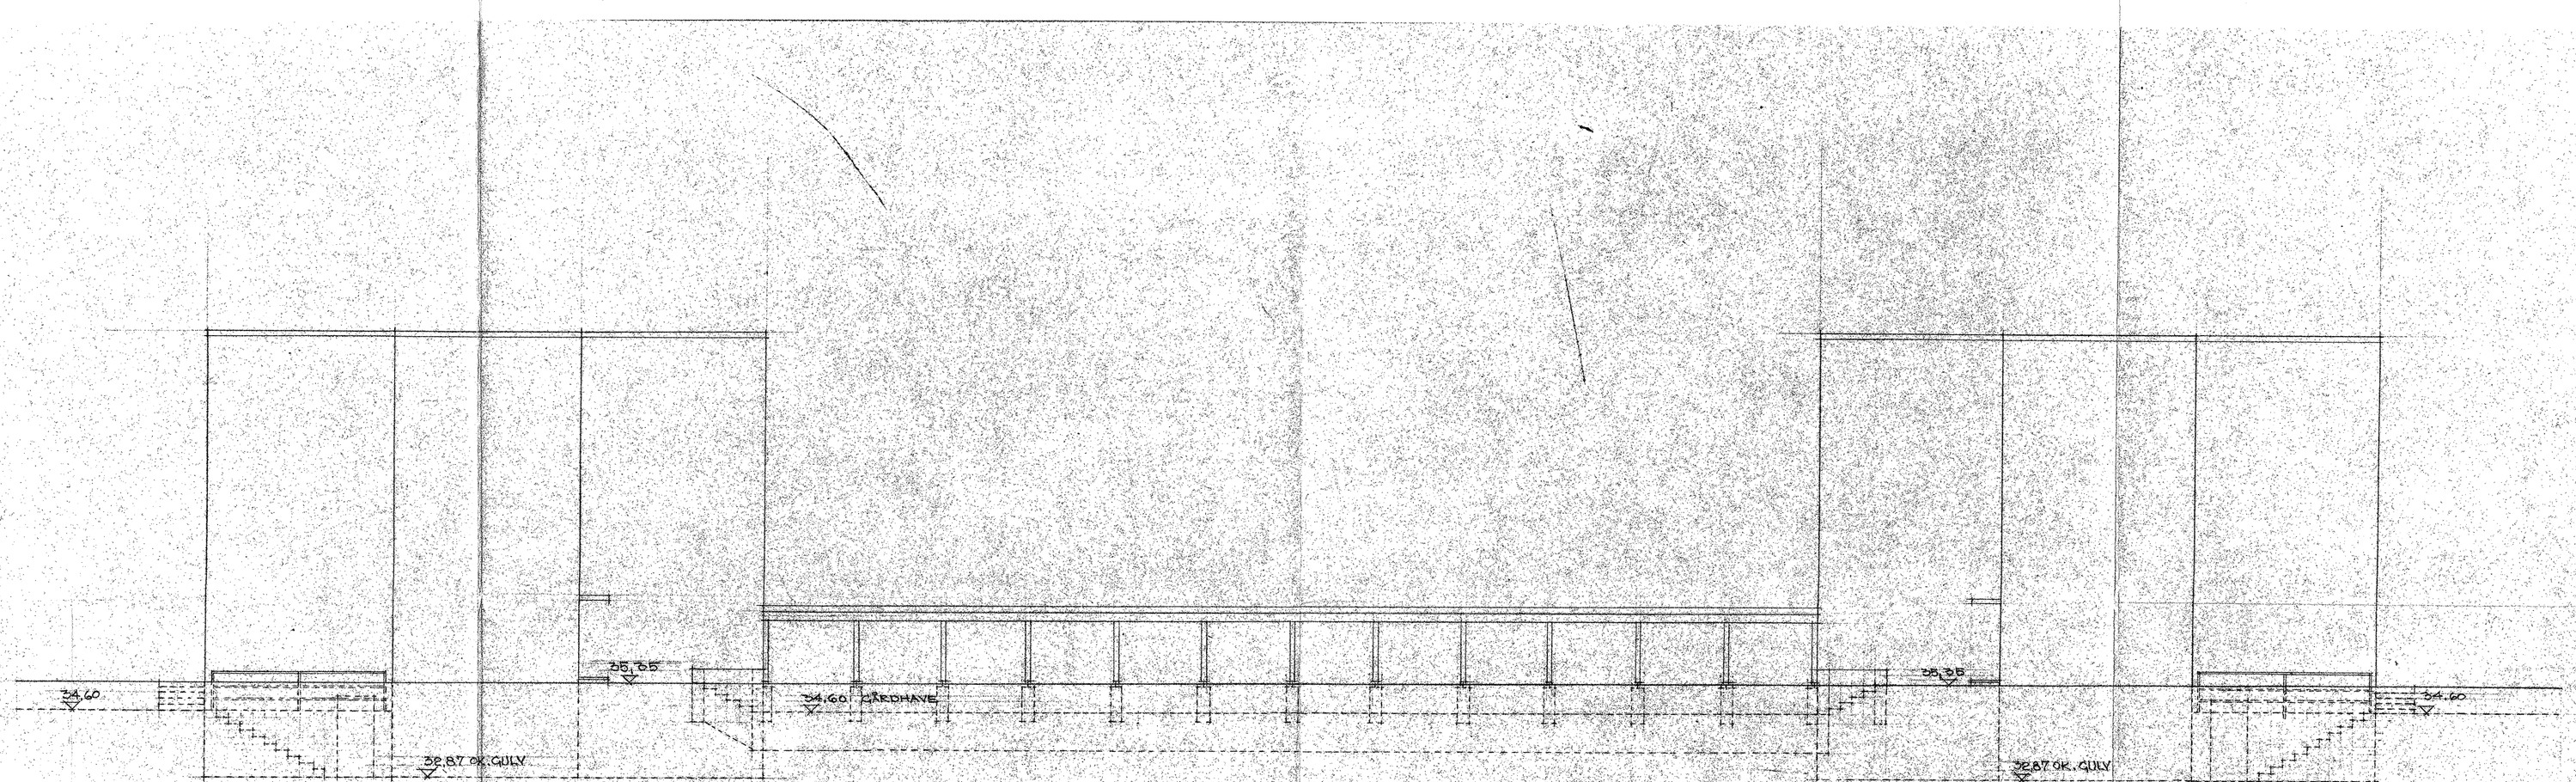

GAVLE MOD NORD OG SYD. BLOK I,II,III OG IV.

LÆTAG

ENIT I BLOK I OG III.

ENIT I BLOK II OG IV.

Gedkendt i henhold til byggetilladelse af 7/6 1967
H. Arnum
Bygningsinspektør

RAVNSBJERGKOLLEGIET . VIBY J.

MATR. NR. 16ª VIBY BY OG SOGN

ANDELSBOLIGFORENINGEN RINGGAARDEN, DYBEDALEN 1. ÅRHUS V. TELEFON (06) 16 21 11

EMNE: GAVLE MOD NORD OG SYD, ENIT I BLOKKE OG GÅRDHAVE, BLOK I-II-III OG IV.

TEGN. NR. 9

DATO: 10.4.67 REV.

MÅL: 1:100

ARKITEKT	BÆRENDE KONSTRUKTIONER	TEKNISKE INSTALLATIONER
HERBERT JENSEN	K.F.W. ASKØE'S EFTF.	I.O. CHRISTENSEN
ARKITEKT M.A.A.	RÅDGIVENDE INGENIØRER I.R.I.	RÅDGIVENDE INGENIØR I.R.I.
BÆKKELUND, HØJBJERG. TLF. (06) 27 23 33	SKJOLDSGADE 11, ÅRHUS C. TLF. (06) 14 66 00	SKOLEBAKKEN 5, ÅRHUS C. TLF. (06) 12 58 05