




1. SALS PLAN

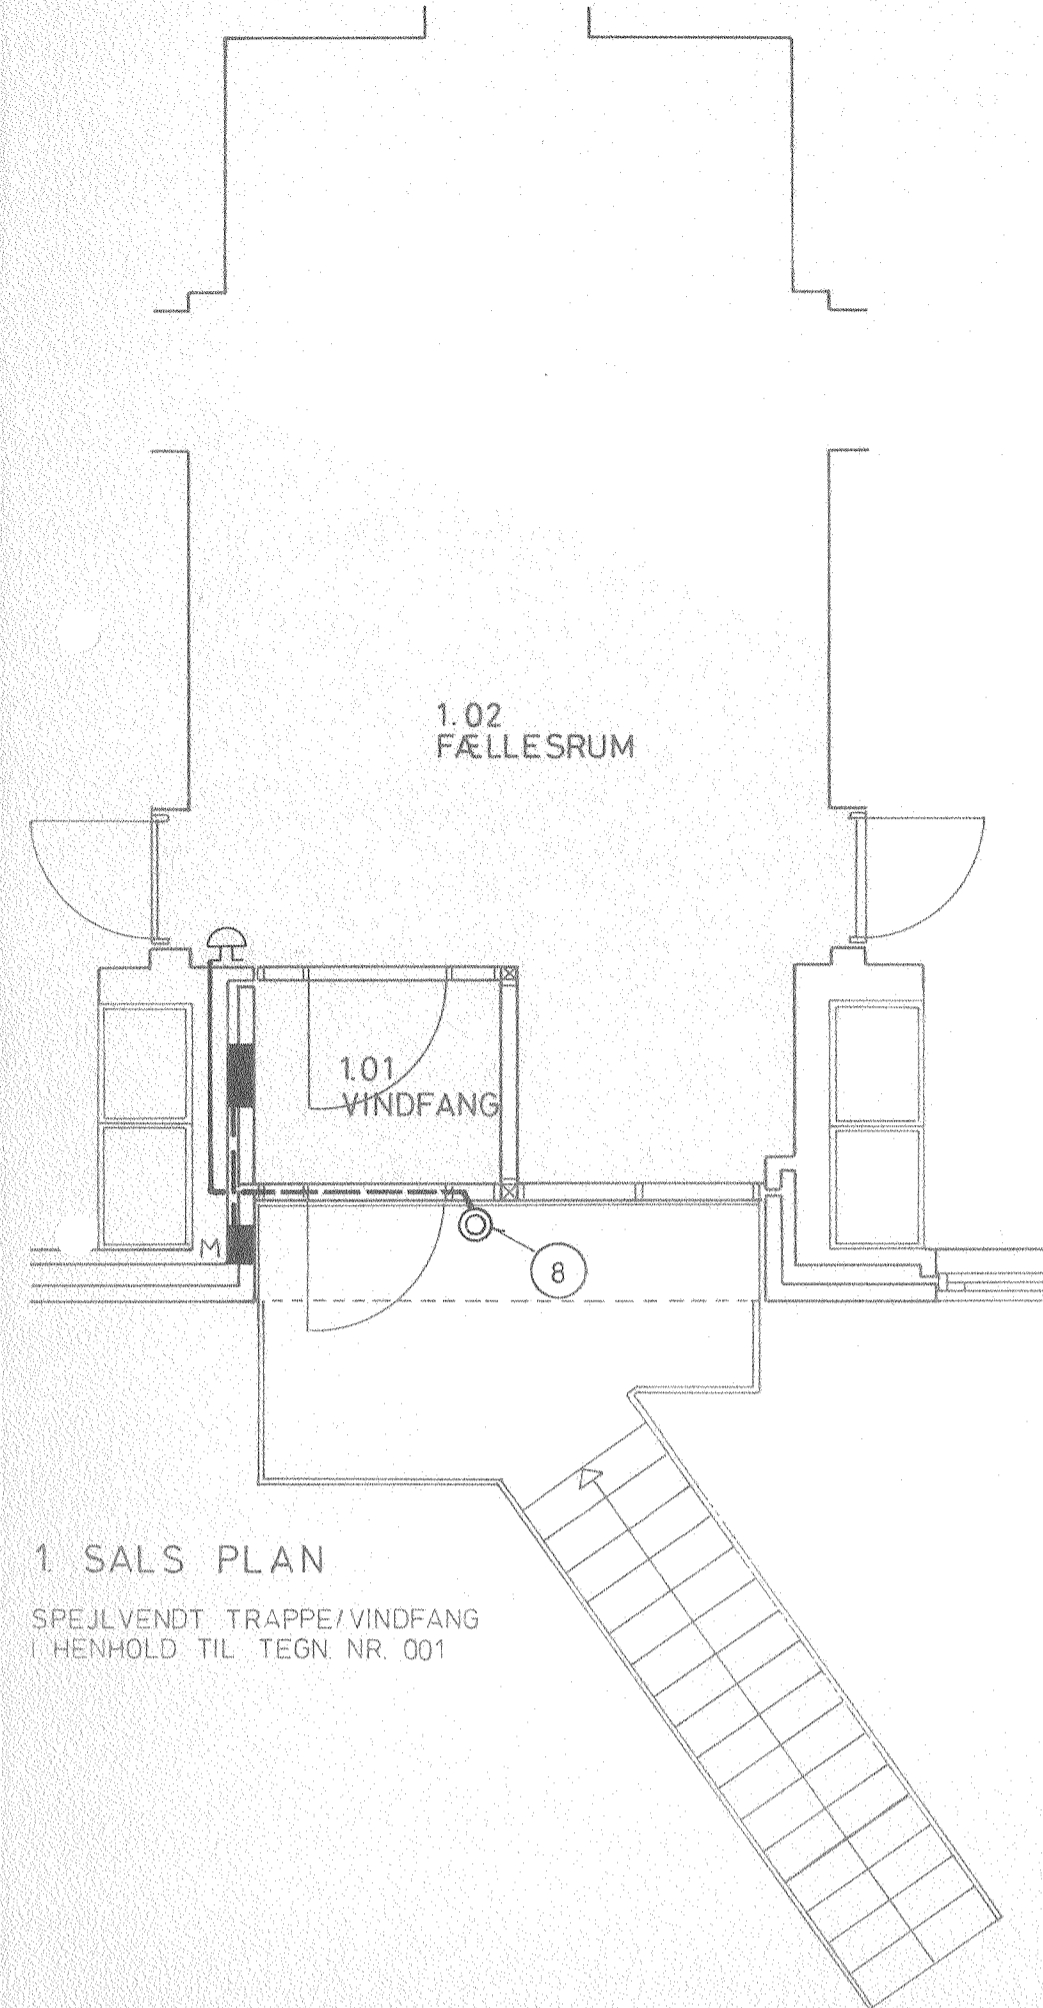

1. SALS PLAN  
SPEJLVENDT TRAPPE/VINDFANG  
I HENHOLD TIL TEGN NR. 001

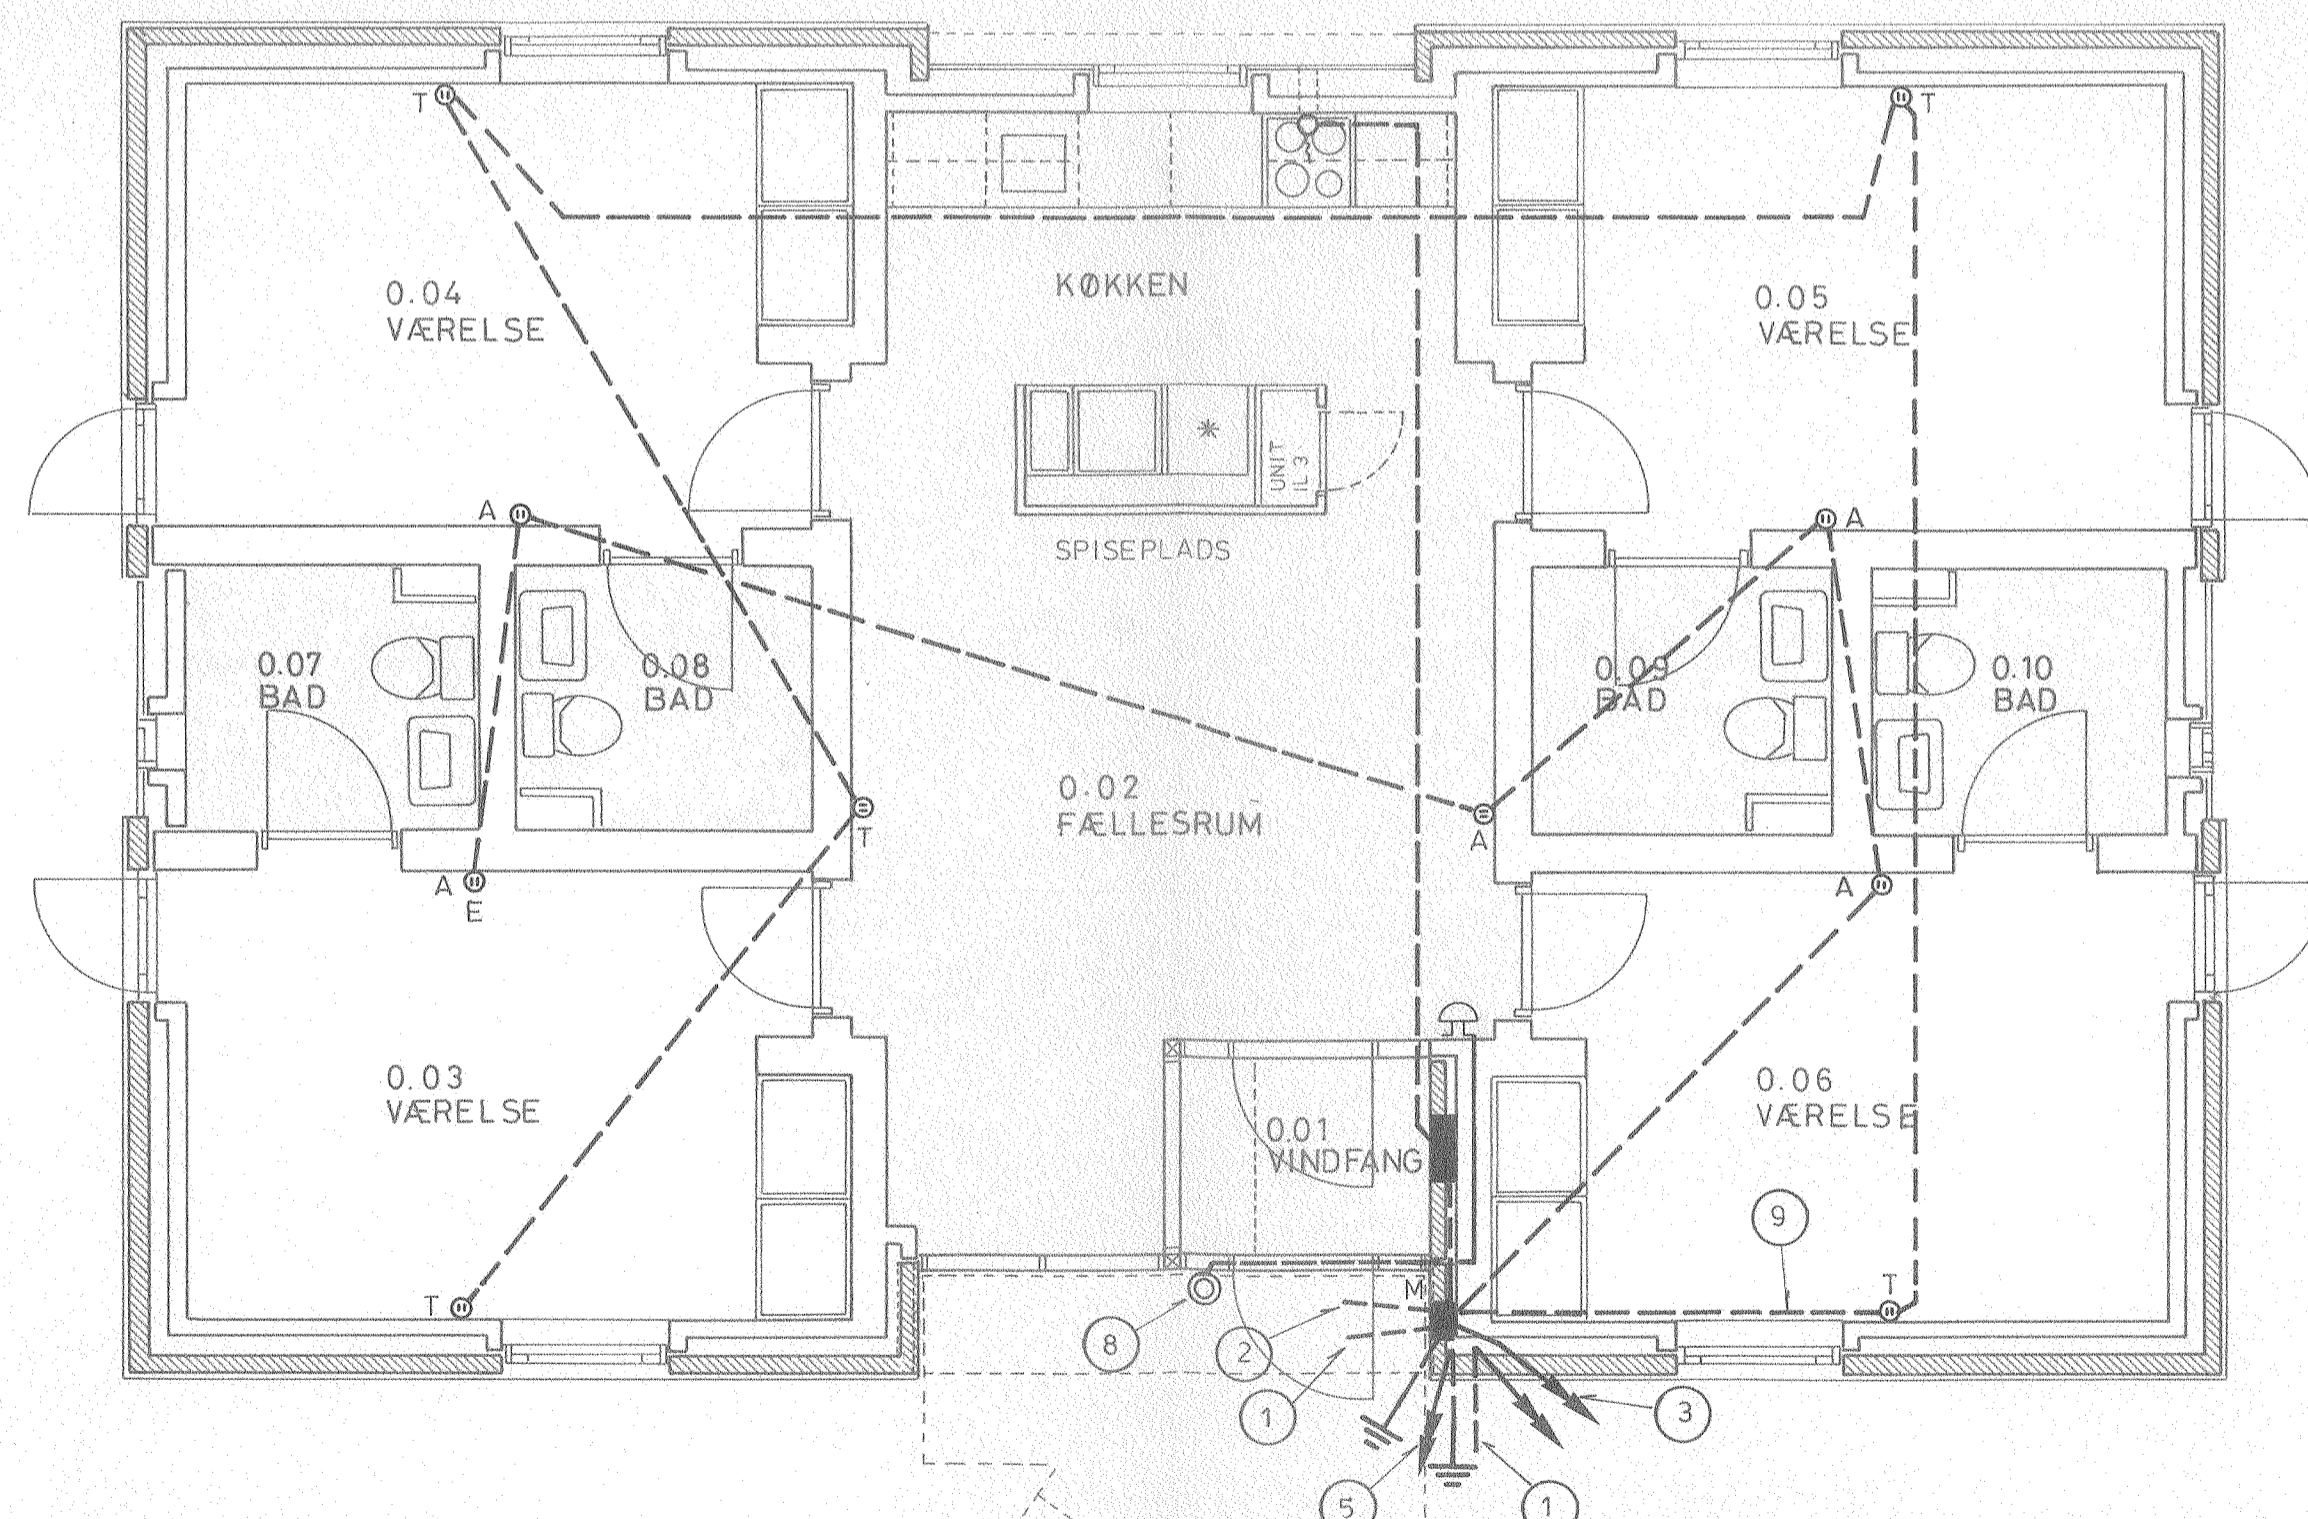

STUEPLAN, BOLIGTYPE A

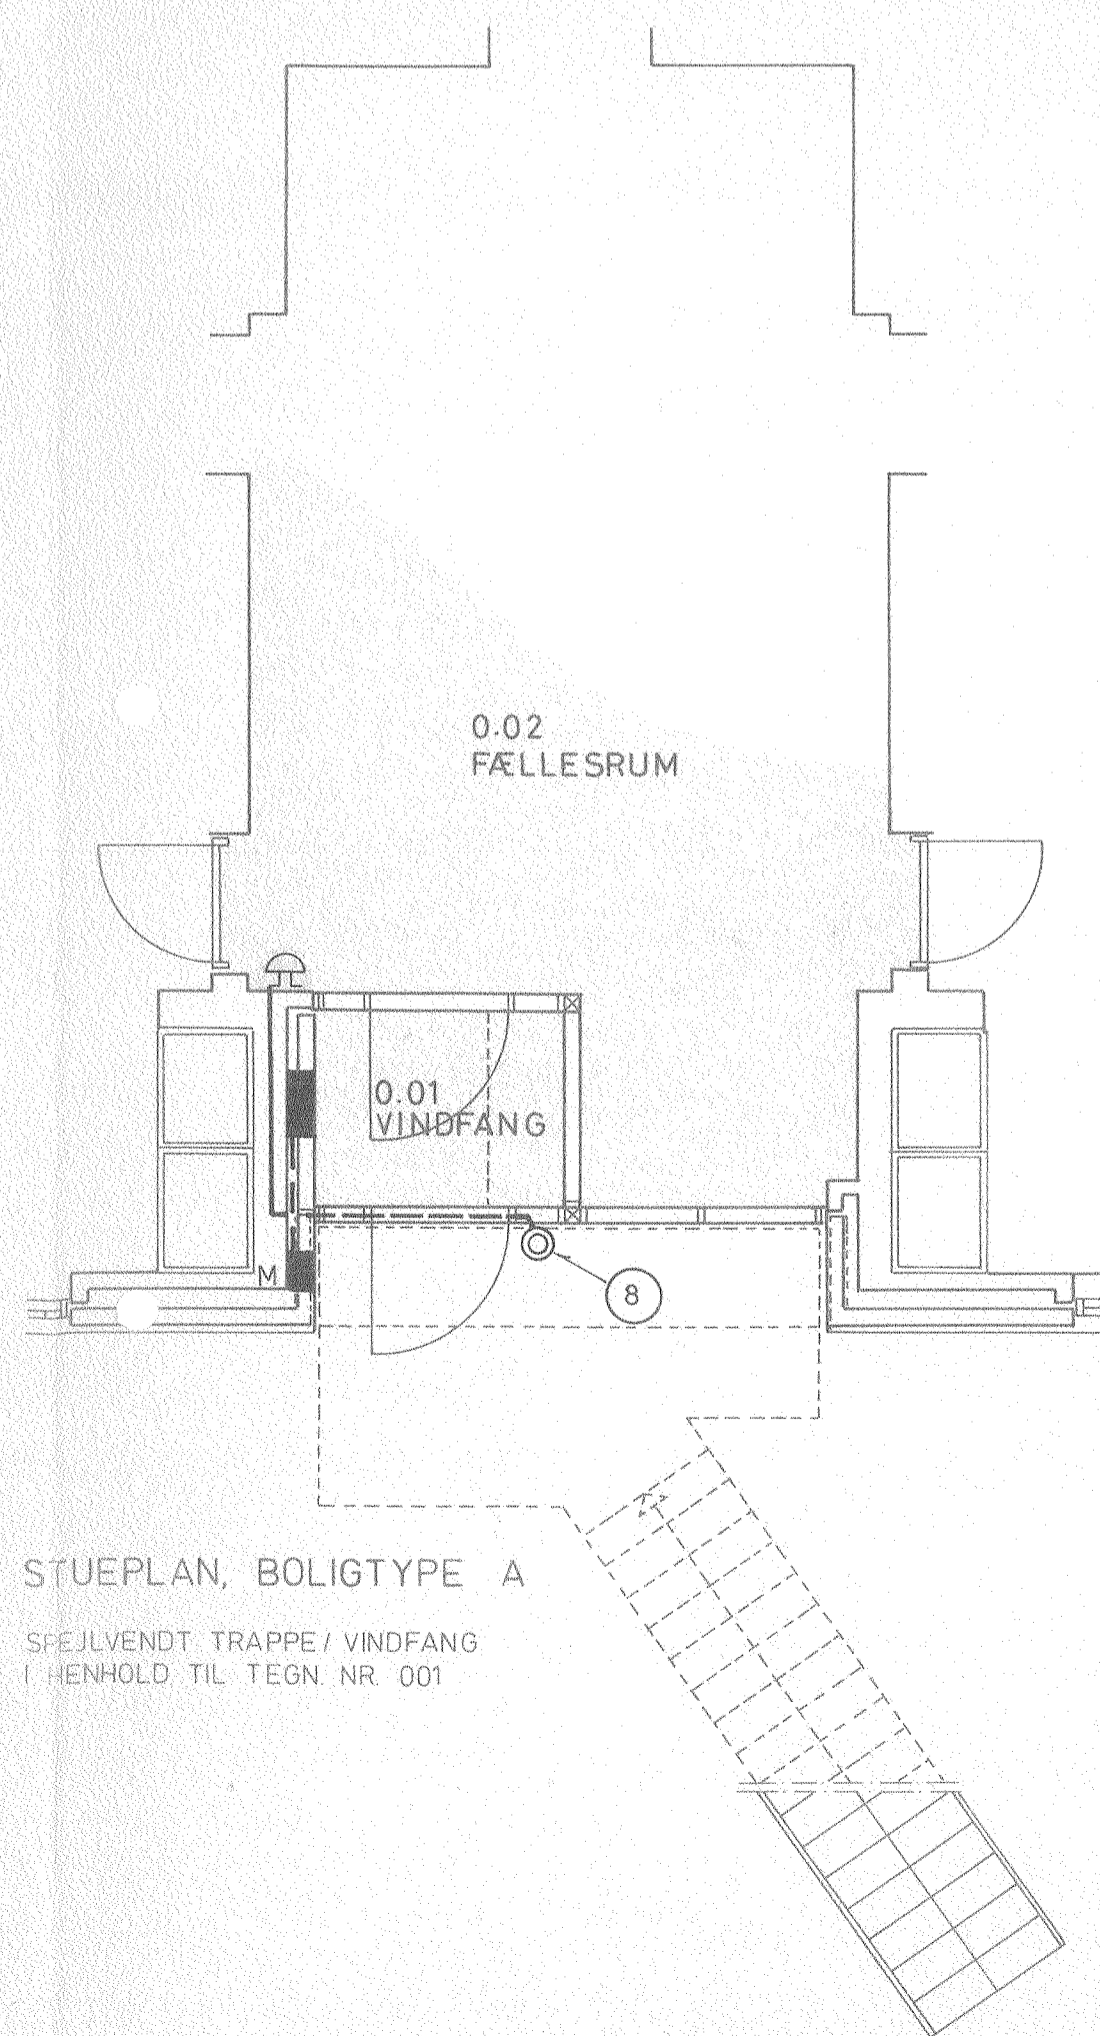

STUEPLAN, BOLIGTYPE A  
SPEJLVENDT TRAPPE/VINDFANG  
I HENHOLD TIL TEGN NR. 001

Note:

- 1 2 stk 3/4" PR ført fra TV-T dase og afsluttet 20 cm ude i terræn.
- 2 1 stk 1 1/2" PR for stikledning afsluttet 20 cm ude i terræn.
- 3 Opføring af 1 1/2" PR for stikledning, sløjet i måler-skab.
- 4 Nedføring af 1 1/2" PR for stikledning.
- 5 Opføring af 3/4" PR for beskyttelsesleder.
- 6 Nedføring af 3/4" PR for beskyttelsesleder.
- 7 Nedføring af rør fra TV-T dase.
- 8 Installation for dørklokke. Rør føres i dørkarm til gulv og under fodspark til hulmur. Ringetryk placeres 1,0 m o.f.g. Elementklokke placeres med overkant 10 cm u.f.l.
- 9 Samtlige rør for JTAS udføres som 3/4" PL-rør.

Signaturer:

- M ■ LK målerskab type Im-S med låge i hvid og TV-T dase med dæksel i hvid.
- Gruppetavle type PG 24.
- Installationer ført i gulv.
- Installationer ført i væg eller loft.
- A ⊕ Panelunderlag for stikontakt med gennemgangsdase for TV og R.
- A ⊕ E Panelunderlag for stikontakt med slutdase for TV og R.
- T ⊕ Panelunderlag for afbryder med blinddæksel for telefon.
- ⊖ Komfurudtag 0,5 m o.f.g.
- ⊕ Jordspyd for ekstrabeskyttelse.
- ⊕ Elementklokke som VOCC.
- ⊙ Ringetryk som Friedland.

Generelt:

Installation udføres som skjult normaltæt installation. Antenneanlæggene afsluttes i TV-T dæsen, mens der itrækkes træktråd for telefon. Træktråden mærkes så det tydeligt fremgår i hvilket rum træktråden ender.

Denne tegning gælder kun for el-installationer

E		
D		
C		
B		
A		

Rev. dato: \_\_\_\_\_ Revisionen omfatter: \_\_\_\_\_

**STENALDERVEJ, UNGDOMSBOLIGER I BRABRAND**  
 Bygherre: Det almennyttige boligselskab, Boligfonden i Århus S.m.b.a., Vester Allé 24, 8000 Århus C, TE: 06 13 21 66  
 Forsikringsforretning: Købstadsforretning, Vester Allé 24, 8000 Århus C, TE: 06 13 21 66

Emne: Kraft- og svagstrømsinstallationer  
 boligtype A, stue og 1. sal

Sag: 250.199.01  
 Måst: 1:50  
 Dato: 18.10.88