
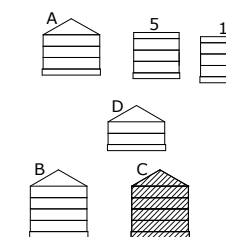


Tranekærvej

BYGHERRE:
KOLLEGIEKONTORET I AARHUS
Hack Kampmanns Plads 1-3, 1.th
8000 Aarhus C Sags nummer.: 1077.13

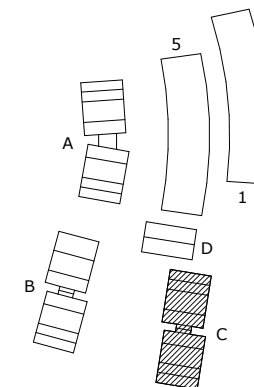

B Projektopfølgning 03.09.2020
A Ændret fase samt andre revisioner iht. skyer 08.07.2020
Rev.: Beskrivelse: Rev. dato:

Tegn. navn:
Snit A-A - Bygning C

Fase: Udførelsesprojekt

Dato: 2019.12.09

Målestok: 1:100

Format: A3

Tegnet/kontrolleret af: RAP /OC


ARKITEKT:
P+P arkitekter A/S
Kystvejen 17, 5.sal
8000 Aarhus C
Tlf: 86 18 50 00

INGENIØR:
Ingeniørfirmaet VIGGO MADSEN A/S
Ceresbyen 75, 4.
8000 Aarhus C
Tlf: 86 27 39 44

LANDSKAB:
byMUNCH
Møllegade 32, st. tv.
8000 Aarhus C
Tlf: 60 88 66 68

BYGNINGSDELE:

- 124.04 514 MM - SOKKEL LETKLINKERBLOKKE
10 mm sokkelpuds inkl. berapning
100 mm letklinker
184 mm hård isolering
220 mm bagmur iht. ING.
- 213.05 528 MM - TUNG YDERVÆG M. Tegl
108 mm teglsten
30 mm ventilationsspalte
240 mm isolering
150 mm betonelement iht. ING
- 214.06 352 MM - LET YDERVÆG M. FIBERCEMENT
8 mm fibercementplade
25 mm perforeret hatteprofil
9 mm vindplade, fibercement
115 mm stålskelet
115 mm isolering
45 mm isolering
150 mm betonelement iht. ING
- 221.02 200 MM - BETONELEMENT IHT. ING
- 224.08 108 MM - GIPS FORTSATSVÆG
3 x 12,5 mm gips
70 mm stålskelet
70 mm isolering
- 241.02 BETONTRAPPE OG VÆRN
Min. Grund 250 mm
Max. Stigning 180 mm
Værnhøjde 900 mm, durchsicht < 300 mm
Værnhøjde 1200 mm, durchsicht > 300 mm
Håndlistehøjde 900 mm
Min. 1 meter i fribredde
- 279.01 400 MM - LOFTISOLERING
400 mm granulát
Dampspærre, tagpap
- 279.02 30 MM - SKOTRENDE
Tagpap
22 mm brædder m. fer og not
- 334.01 210 MM - TUNG GULVKONSTRUKTION MED POLYURETHAN
5 mm fugefri polyurethan
80 mm betonslidlag
Lyddug
125 mm skumbeton
- 351.02 105 MM - AKUSTIKLOFT, NEDHÆNGT, DEMONTERBAR
Hulrum
32 mm skinnesystem
20 mm akustikloft
- 353.07 40 MM - DIREKTE MONTERET AKUSTIKLOFT
40 mm akustikloft
- 472.01 25 MM - STÅLBEKLÆDNING M. KLIKFALS
Stålbeklædning m. klikfals
Tagpap
23 mm brædder m. fer og not

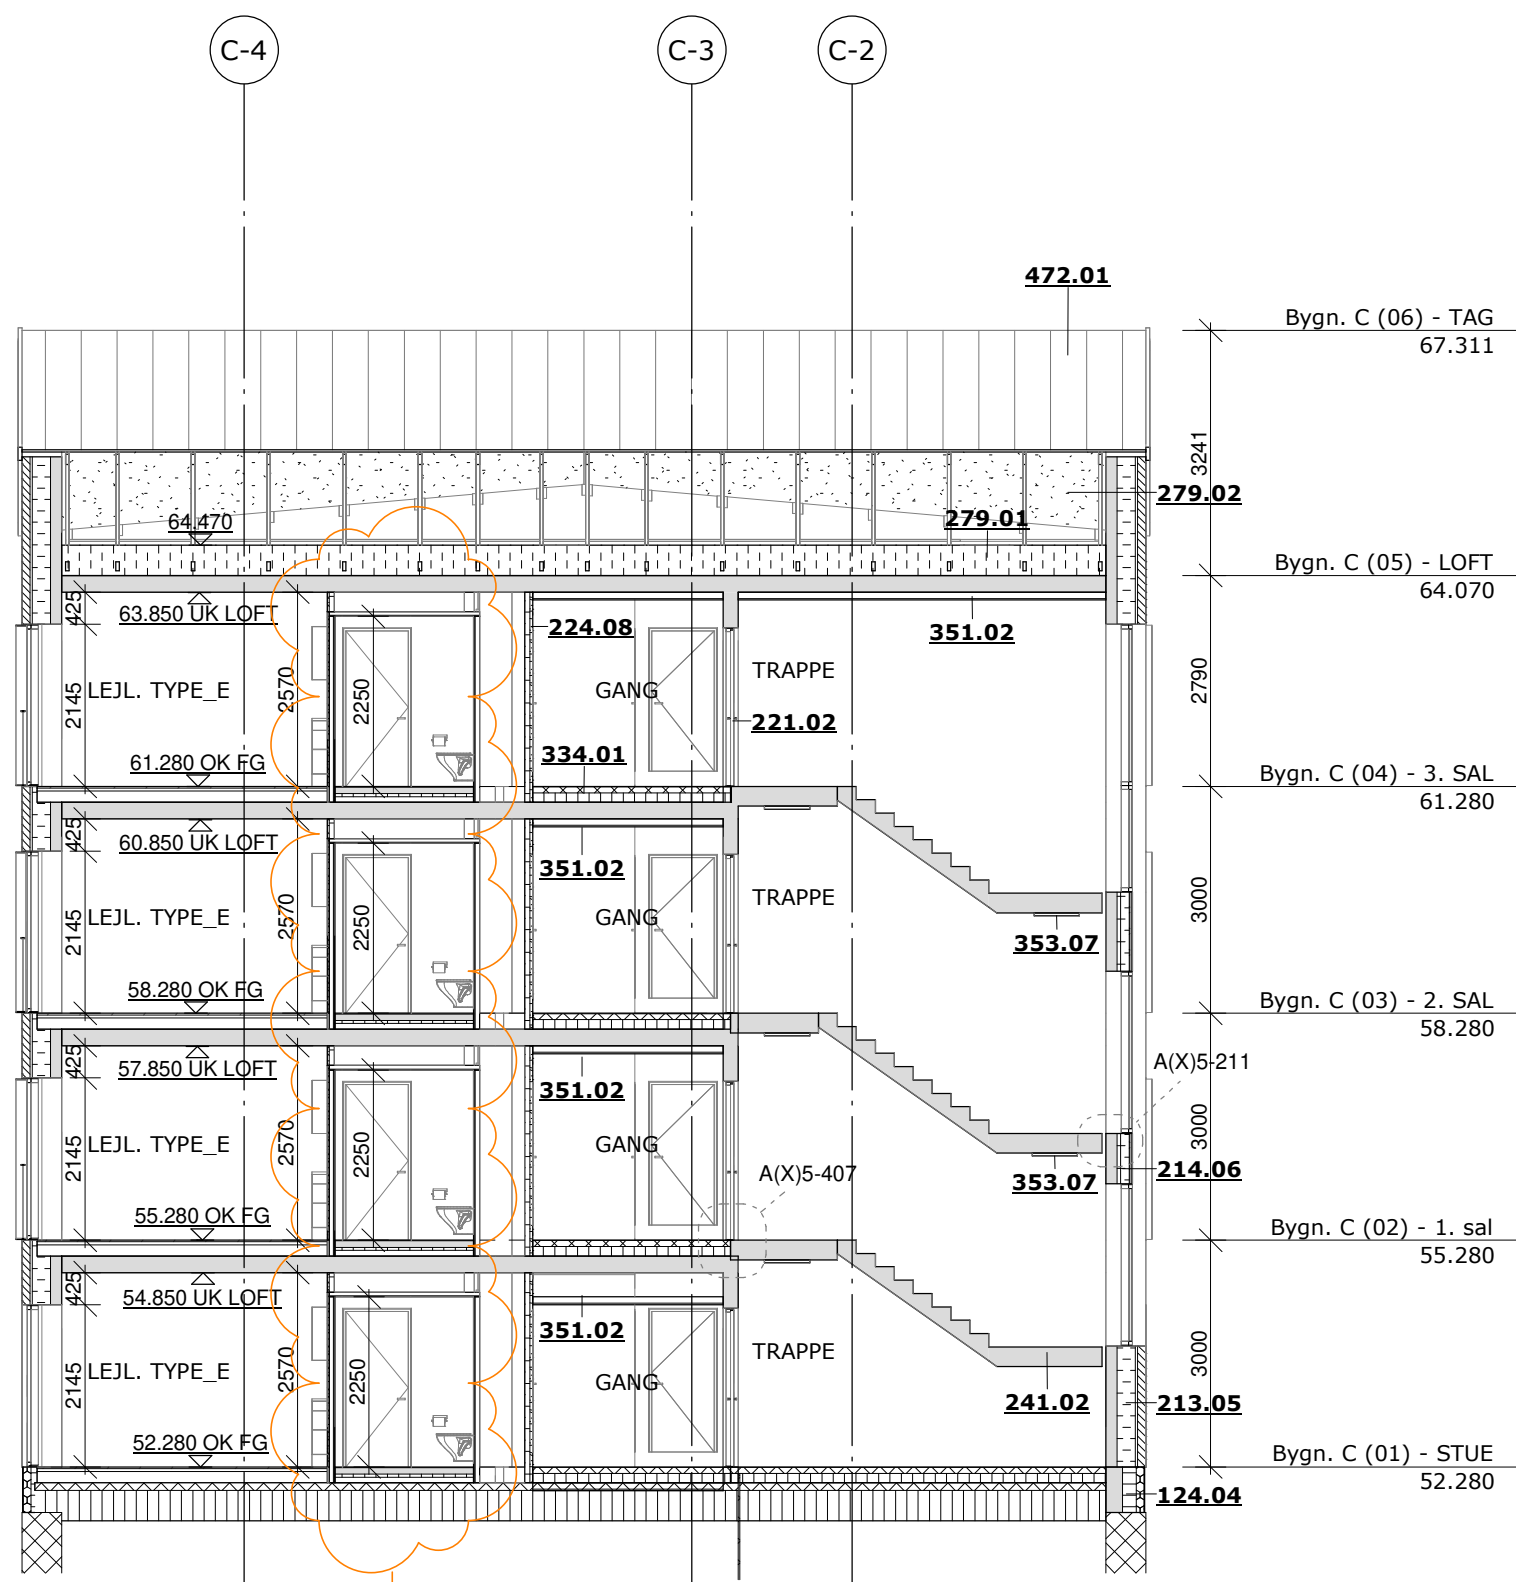

Revision: B
Kommentar: Indretning ændret iht. badekabinetegning