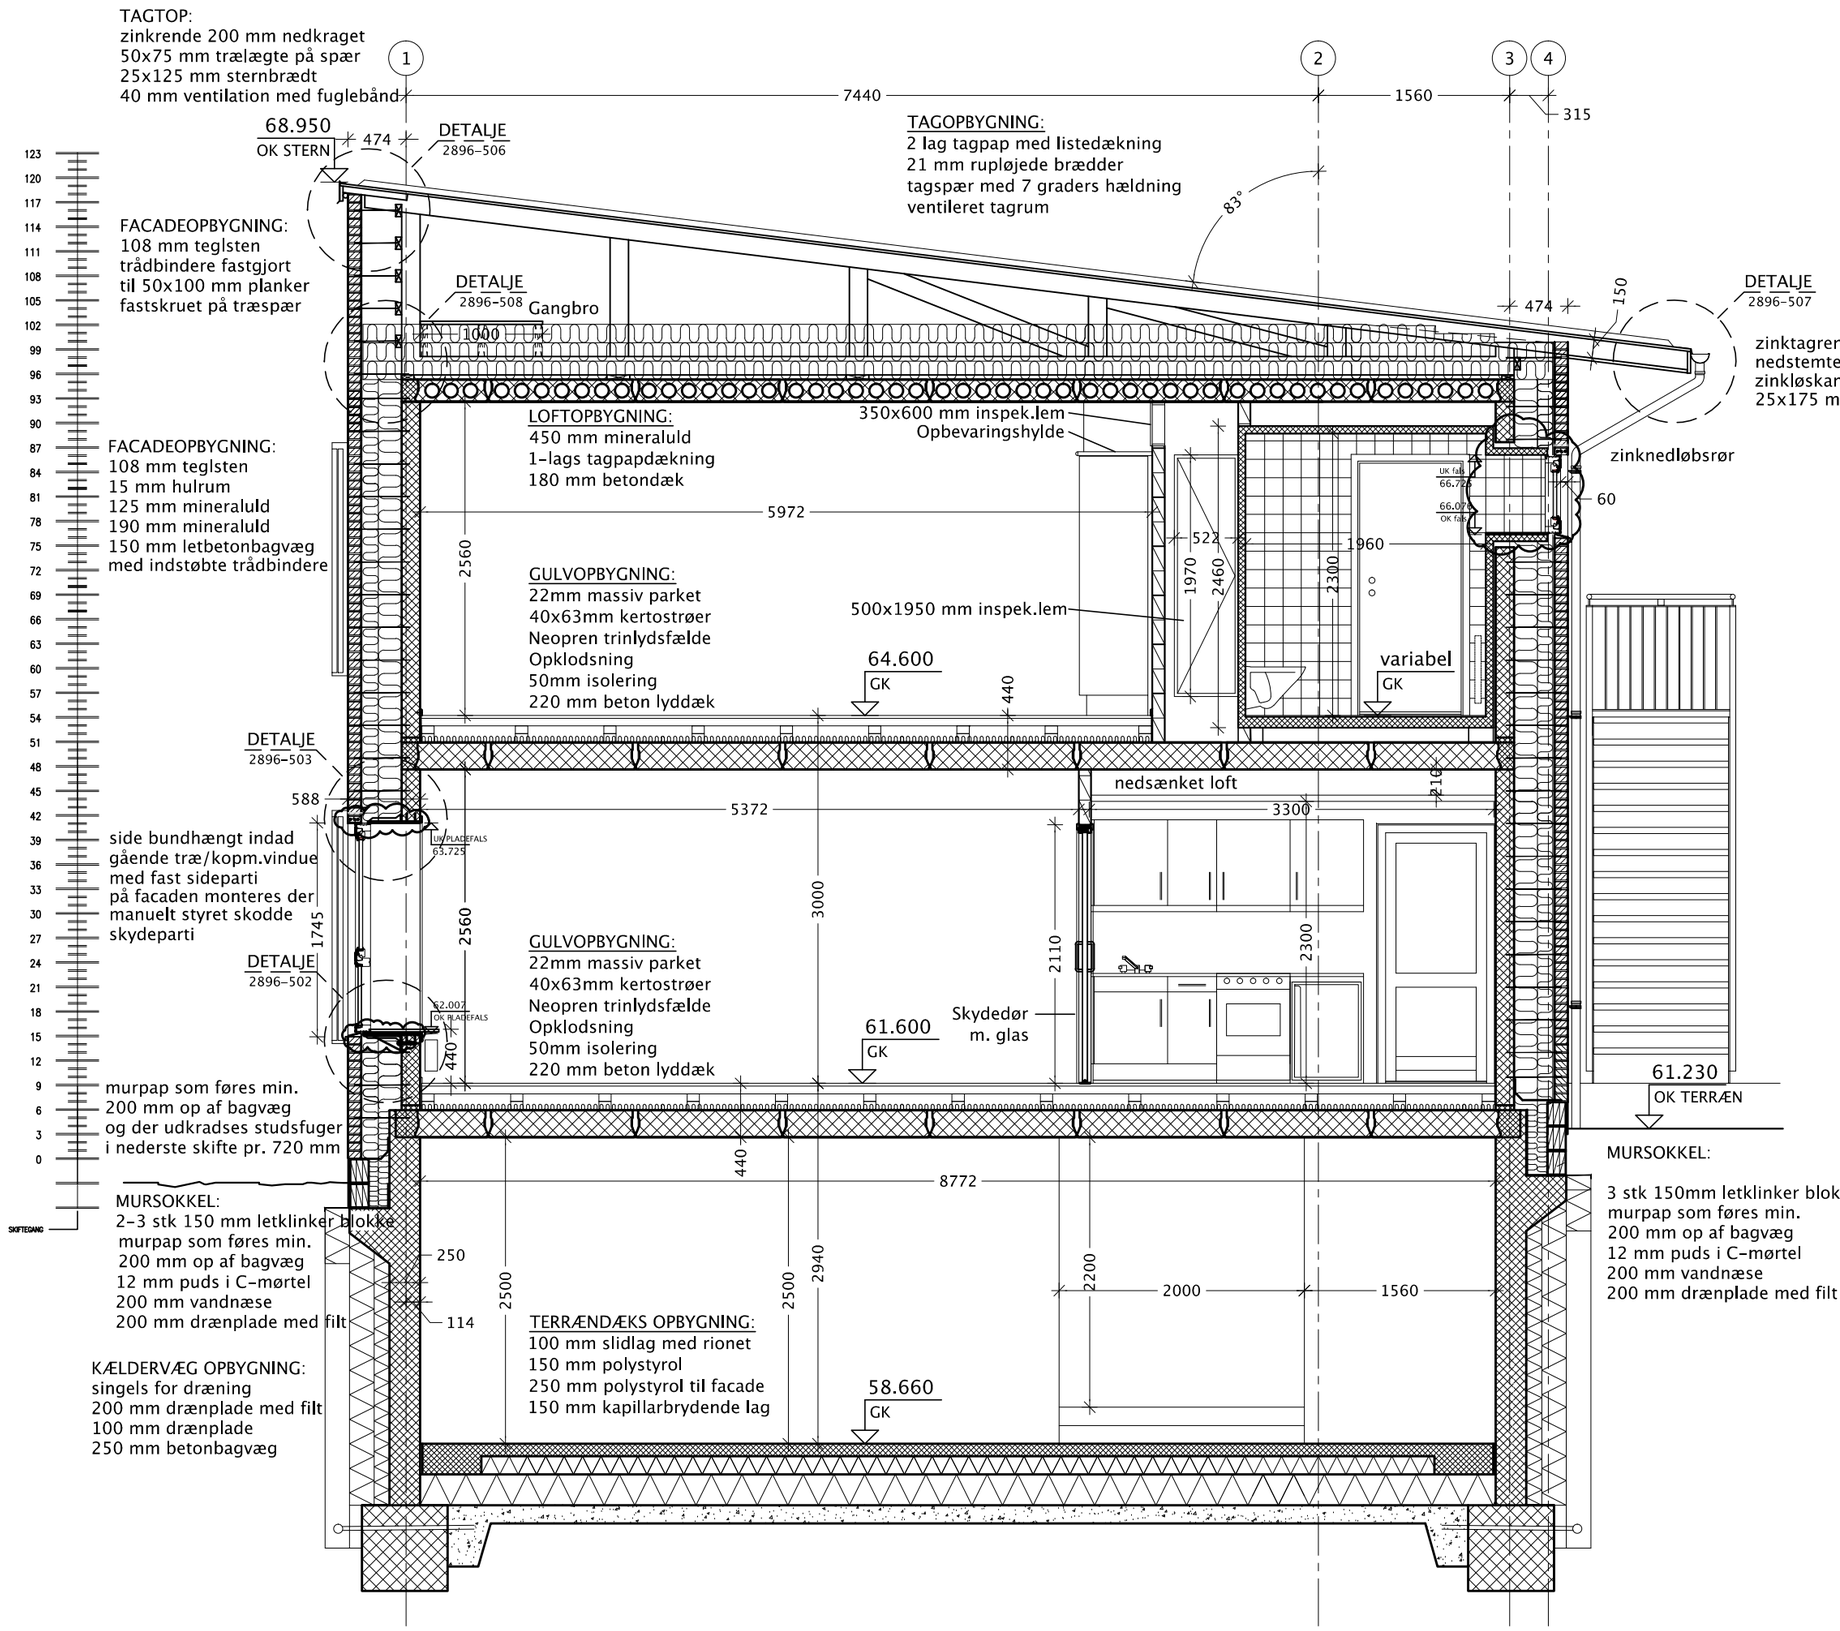

2896-201B

NOTE:
Snit er lagt forskudt jf. plan 2896-112

B	07.09.2011	JW	Vinduesfalse i badekabine ændret iht. reviderede tegninger fra leverandør + mindre rev. af pladefalse
A	20.06.2011	JW	Tekst vedr. loftopbygning er revideret

Ungdomsboliger - Skejbygårdsvej 19-21

Bygherre: Kollegiekontoret - Nordhavnsgade 1, 1.th - 8000 Århus N

Snit A-A i blok B

Hovedprojekt

TEGN.NR.

2896-201B

DATO: 15.04.2011 REV.: 07.09.2011 SAGS NR: 2896 MÅL: 1:50 SIGN.: PJ/JW

RETTIGHEDER TIL TEGNINGEN TILHØRER SAHL ARKITEKTER A/S

☒ SAHL ARKITEKTER A/S SØNDERHØJ 3 8260 VIBY J E-MAIL SAHL@SAHL.DK TLF. 87 34 17 17 FAX. 87 34 17 27
☐ tri-consult as Skanderborgvej 213, 2. 8260 Viby J E-MAIL: triconsult@tri-consult.dk TLF. 86 14 54 22 FAX. 86 14 54 23
☐ ARKPLAN Samsøvej 30 F 8320 Hinnerup E-MAIL: arkplan@arkplan.dk TLF. 86 91 29 16 FAX. 86 91 29 17