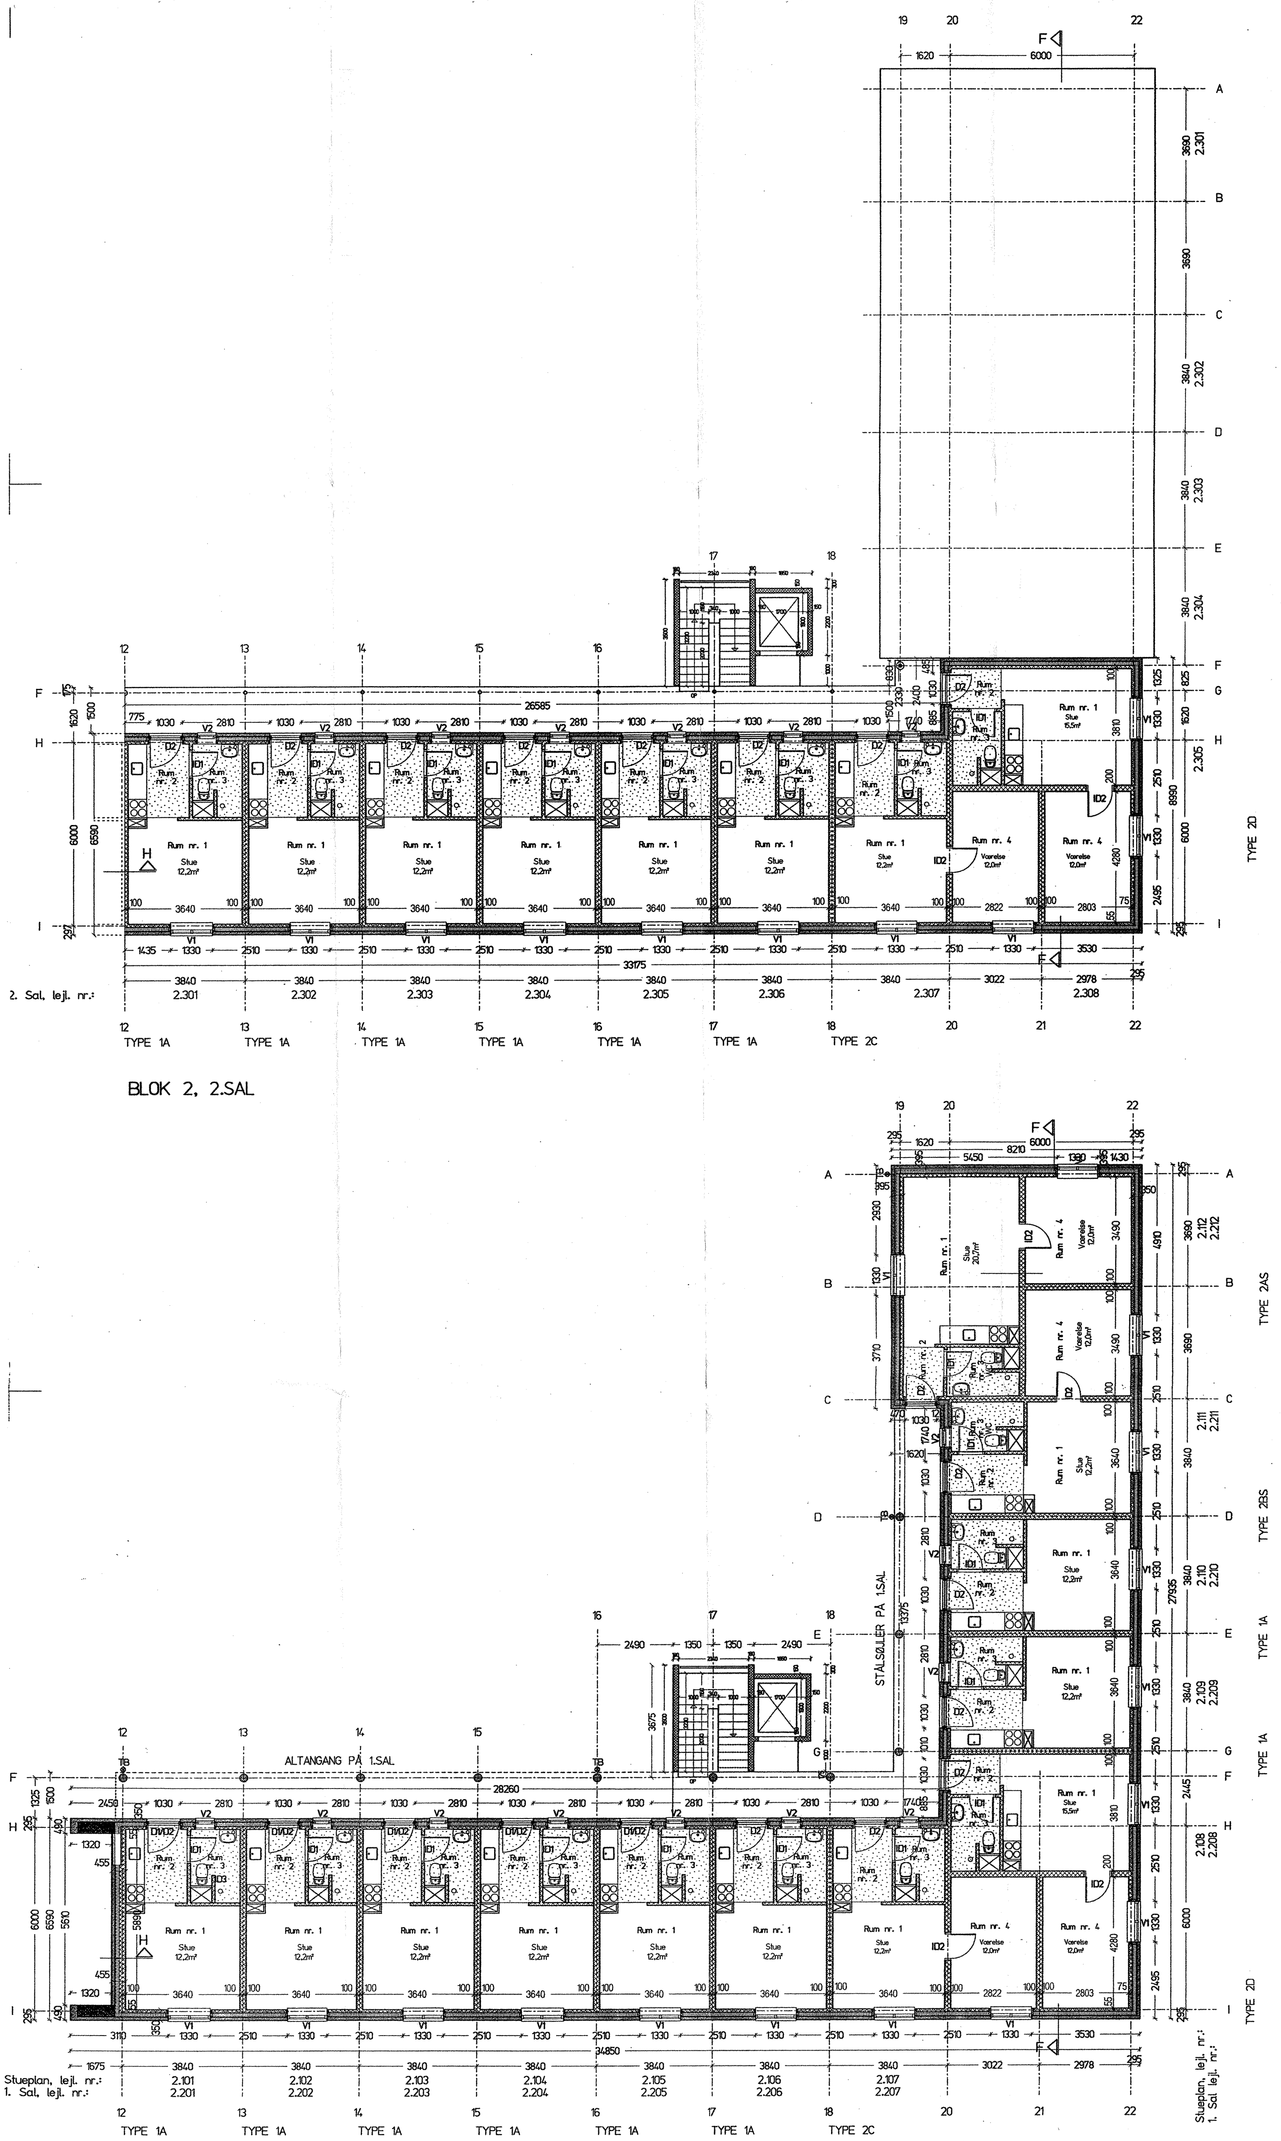

BLOK 2, 2.SAL

BLOK2, STUE OG 1.SAL

6.102 | B

SIGNATURFORKLARING:

- MURVÆRK
- LECA-ELEMENTER
- LECA-BLOKKE
- BETON
- ISOLERING
- VINYLGULVE

Rev.	Dato			
K				
J				
I				
H				
G				
F				
E				
D				
C				
B	10.06.1997	Gulvbelægning i rum nr. 02.	JJ	
A	06-12-1996	Målsætning ved type 2C-2D	PLJ	
Rev.	Dato	Revisionen omfatter	Uderbejdet	Godkendt

BLOK 01 | 02 | 03 | 04 | 05

E L L E V A N G S K O L L E G I E T

KOLLEGIEKONTORET I ÅRHUS A.M.B.A. VESTER PORT 1 8000 ÅRHUS C

Konstr.	Tegn.	Kontr.	Godk.	Fil/Tekst	Mål	Dato	Rev nr.
PLJ	PLJ	JP		db.ellevang, dr.blok2, ly.st_6102	1:100	14-11-1996	C

Tegn. nr. 6.102

BLOK 2 - PLANER STUE, 1.SAL OG 2. SAL

Højgaard & Schultz a/s

☐ Højgaard & Schultz a/s	Lystrupvej 50	8240 Risskov	Tlf. 86 173088	Fax. 86 178077	Sag: 96031
▩ Almvig & Partnere A/S	J. M. Mørksgade 3	8000 Århus C.	Tlf. 86 184355	Fax. 86 184080	Sag: 96021