
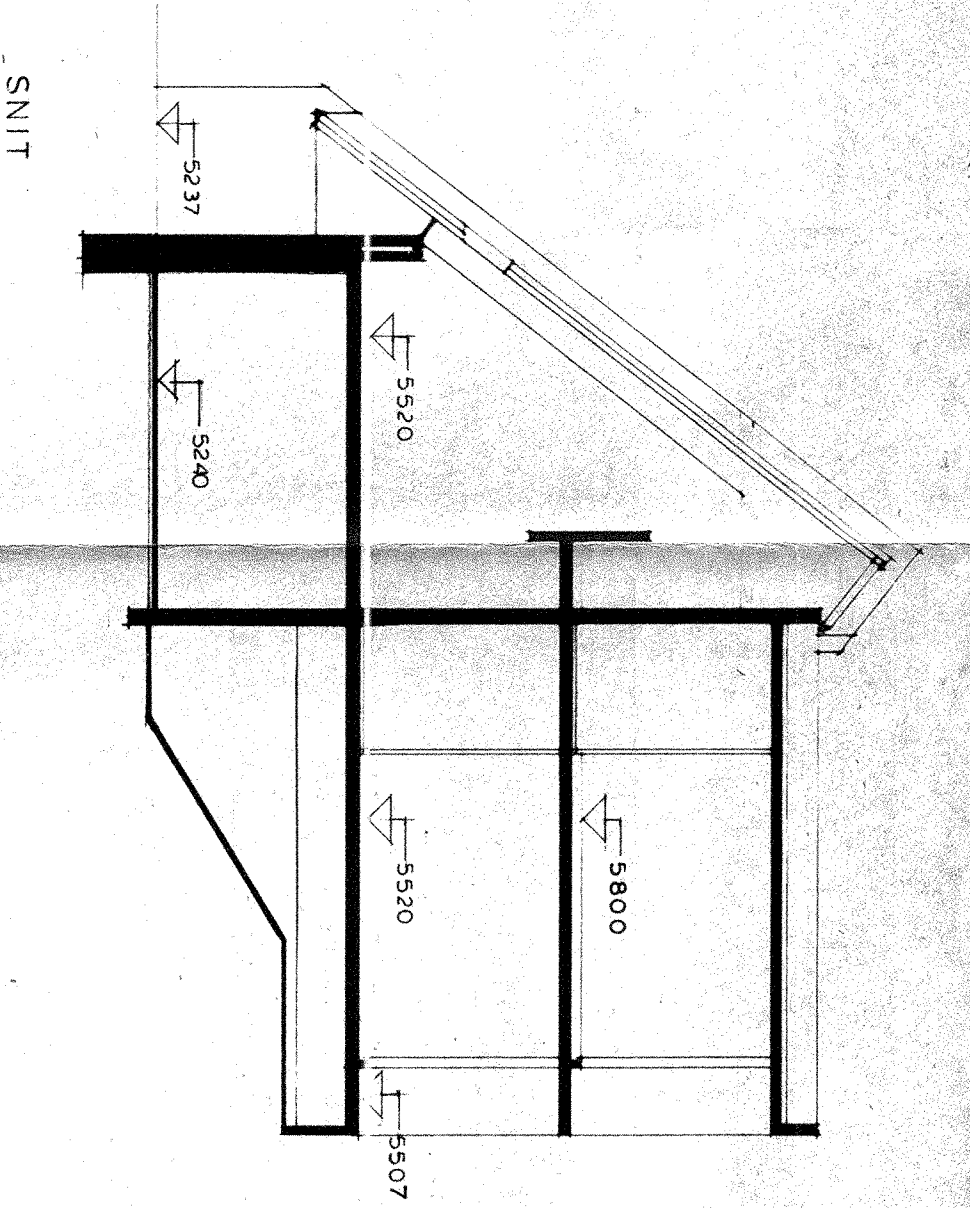
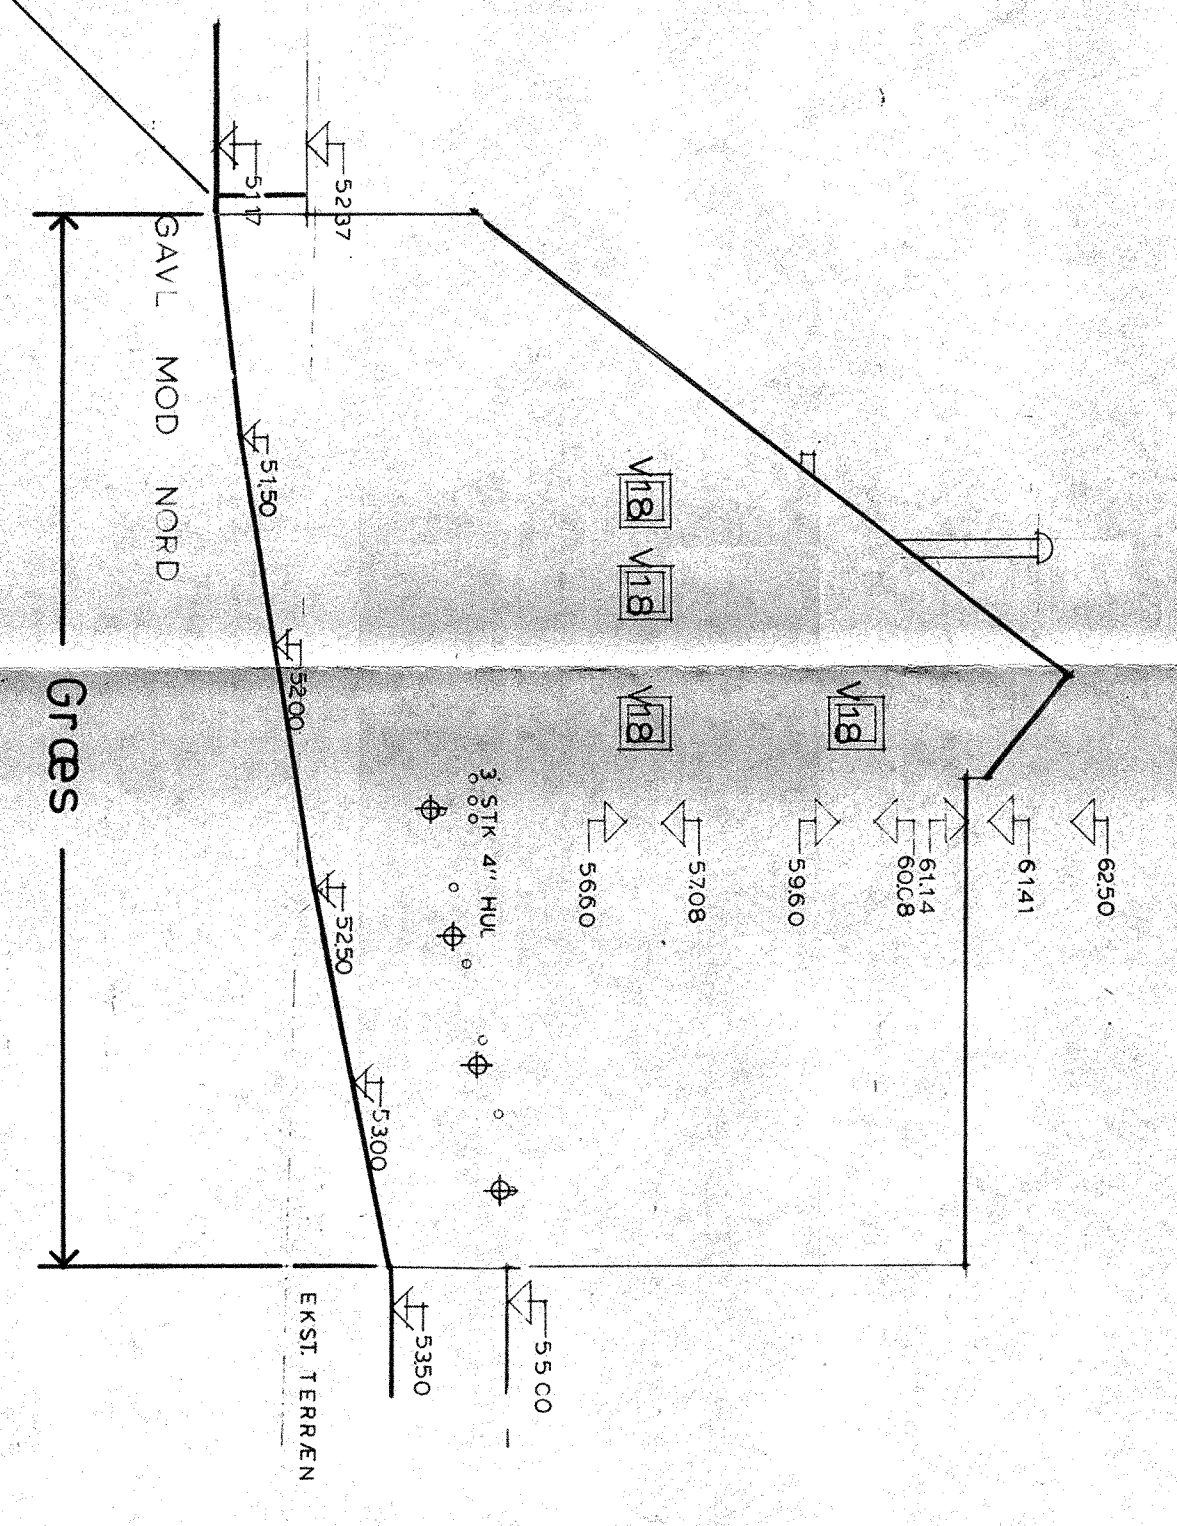


Faststøbt gelænder

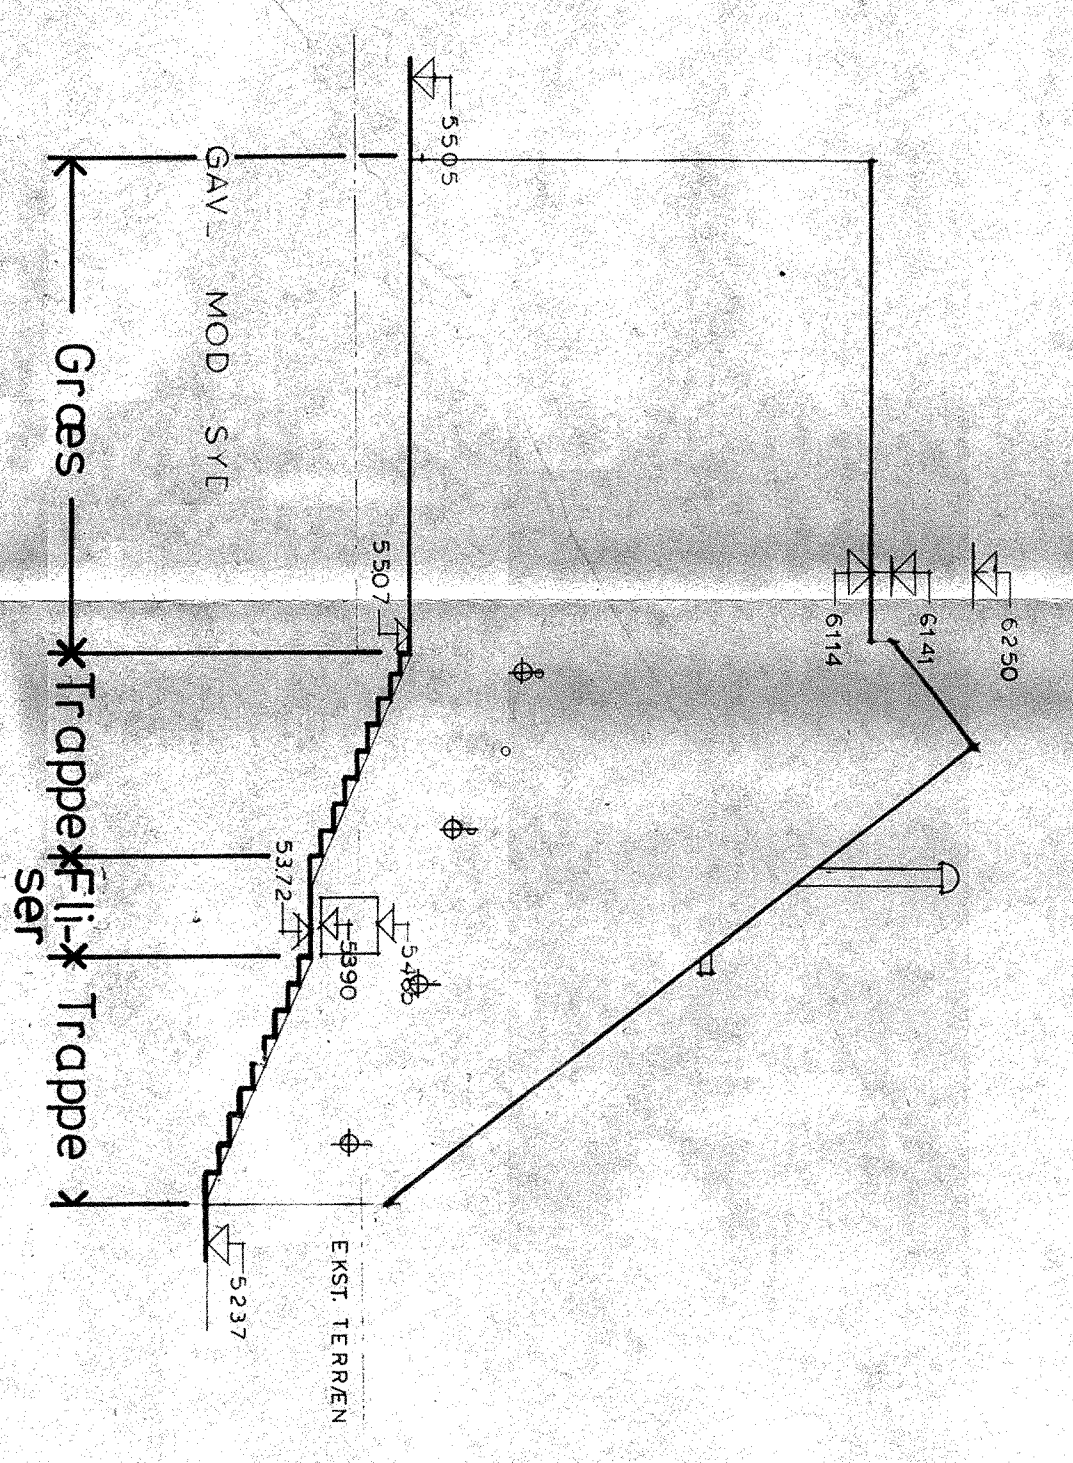

SIGNATURER:  
 + Lampe  
 Betonelement-stern

SKJOLDHØJKOLLEGIET			
BLOK 20	DATE 1970 REV	SAG TEGNING	5645 120
FACADER OG SNIT			
BIRCH & KRØGBOE		Hovedgaden 54, 8220 Brabrand	
Rådgivende Ingeniørkontor K/S		Tlf. (05) 281311	