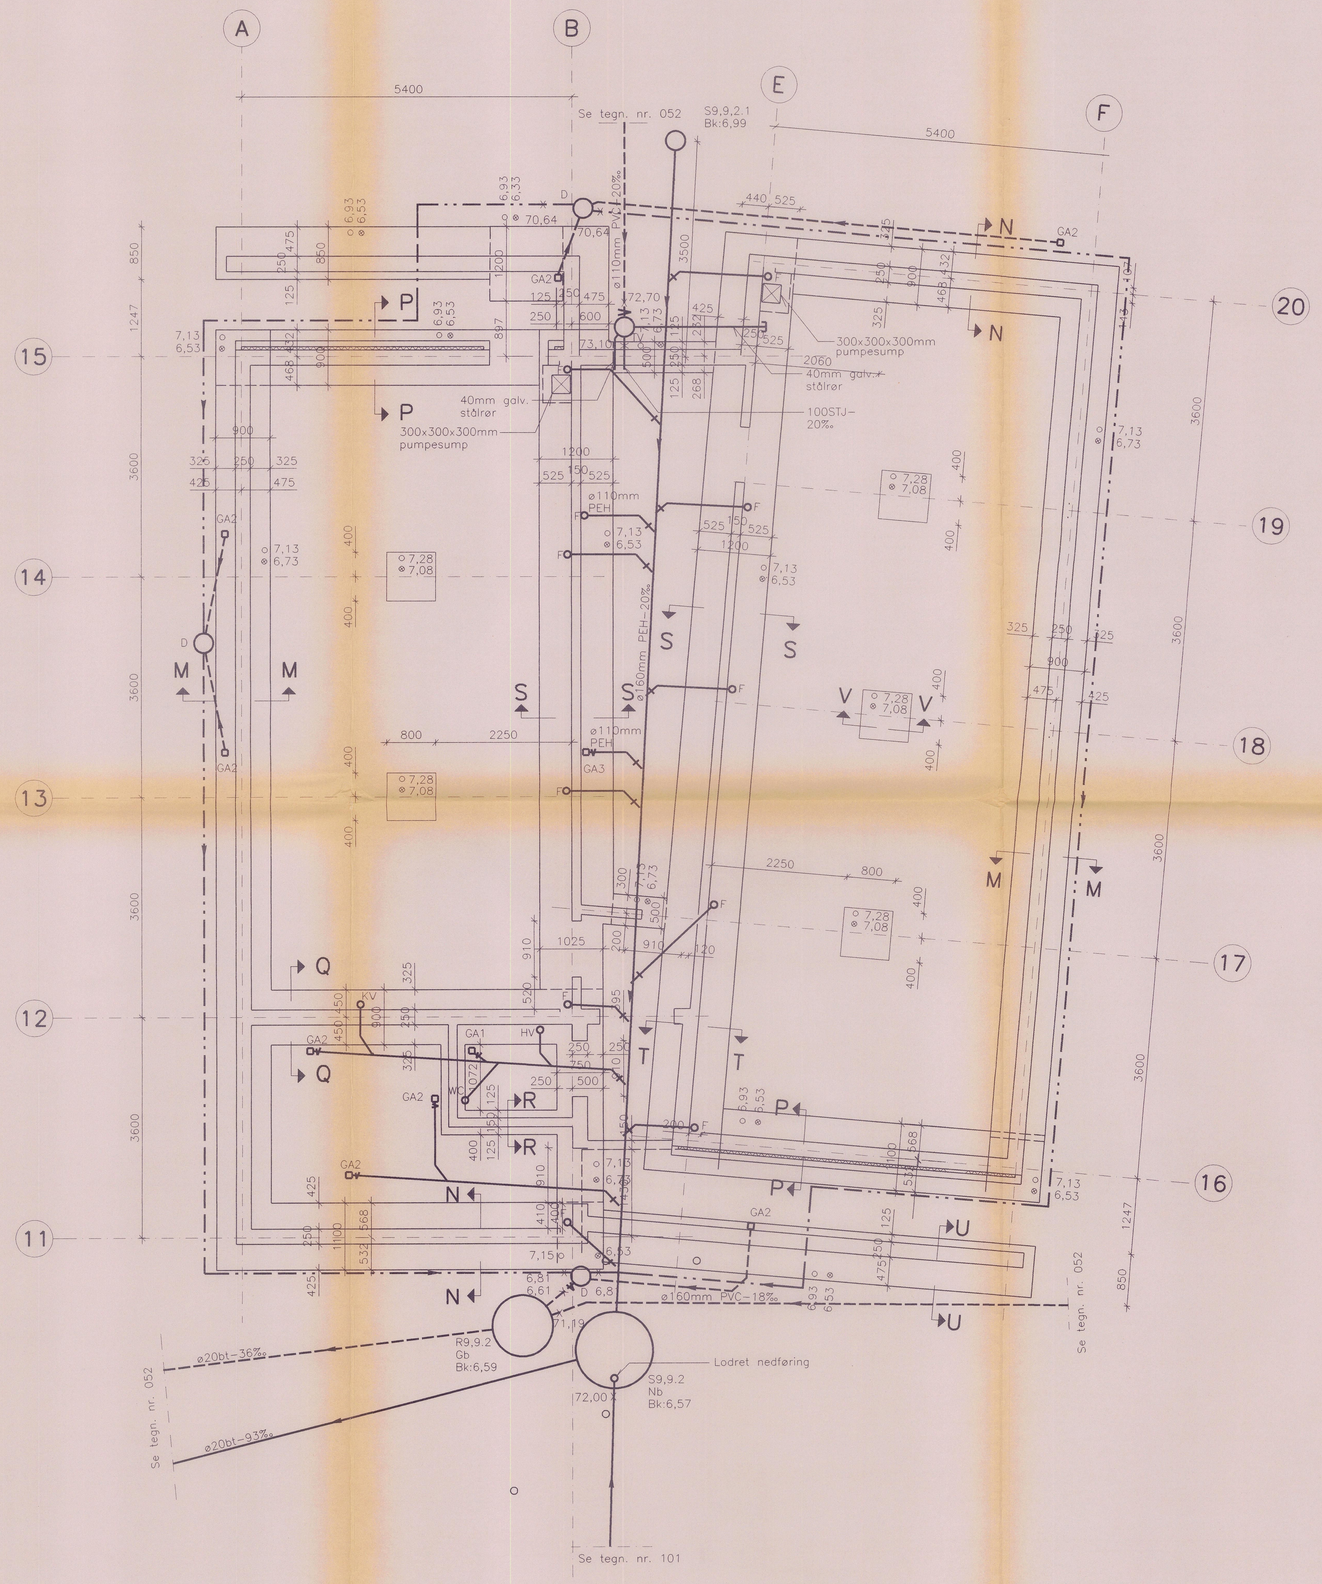

Signatur:

- Angiver spring i overside
- Angiver spring i underside
- Angiver FOK, fundamentsoverkant
- Angiver FUK, fundamentsunderkant
- Proj. spildevandsledninger
- 70,40 Proj. drænledning m. bundløbskote angivet
- Proj. regnvandsledning
- Proj. muffe for: F : faldstamme, WC: wc, HV: håndvask, KV: køkkenvask
- GA Proj. gulvafløb med vandlås
- GA Proj. gulvafløb uden vandlås
- Nb Proj. ø1.25m bt. nedgangsbrønd
- D Proj. drænbrønd
- TV Proj. tagvandsbrønd

Note:

Alle mål er i mm

Koter er i m og relative (10,00 = 73,71 i D.N.N)

Koter for kloak er i m og i forhold til D.N.N.

Hvor andet ikke er angivet er FUK i kote 6,73

Vedr. snit, se tegn. nr. 131

Vedr. materialer, se fagbeskrivelse

Vedr. fundamentsnedføringer ved kloakker, se fagbeskrivelse

Funderingsforudsætninger: lerfældet, $C_{uk} \geq 150 kN/m2$

Ubenævnte ledninger er ø110mm PVC med min. fald 20‰

GA3 er gulvafløb med vvs nr. 15.3433.416 med vandlås

BYGN. INSP. MIDT
02.11.93 0369-93
BILAG Nr. 27d

Rev. B:	Brønde flyttet	29.10.93
Rev. A:	Totalrevision.	30.09.93

SKEJBYGÅRDKOLLEGIET

Bygherre: Kollegiekontoret i Århus A.M.B.A.
Vesterport 1
8000 Århus C
Telf. 86 13 21 66 Fax. 86 13 21 80

Arkitekter: Jan W. Hansen, Gøsta Knudsen Aps
Arkitekter M.A.A.
Mejlgade 46B
8000 Århus C
Telf. 86 12 93 46 Fax. 86 12 93 31

Havearkitekt: Landskabsarkitekt Vibeke Rønnow Aps
Arkitekt M.A.A.
Montanagade 33
8000 Århus C
Telf. 86 13 05 74 Fax. 86 13 55 40

Ingeniør: Carl Bro as
Rådgivende ingeniørfirma F.R.I.
Nordlandsvej 60
8240 Risskov
Telf. 86 21 03 11 Fax. 86 21 08 55

Emne: Fundaments- og kloakplan, hus 2

Sags nr.	Konst/tegn.	Check/godk.	Mål	Dato	Tegn nr.
250.277.01	KaN/VN	KaN	1:50	26.10.93	102 B

M:\PDOC\250.277.01\KON\102.DWG\1:50