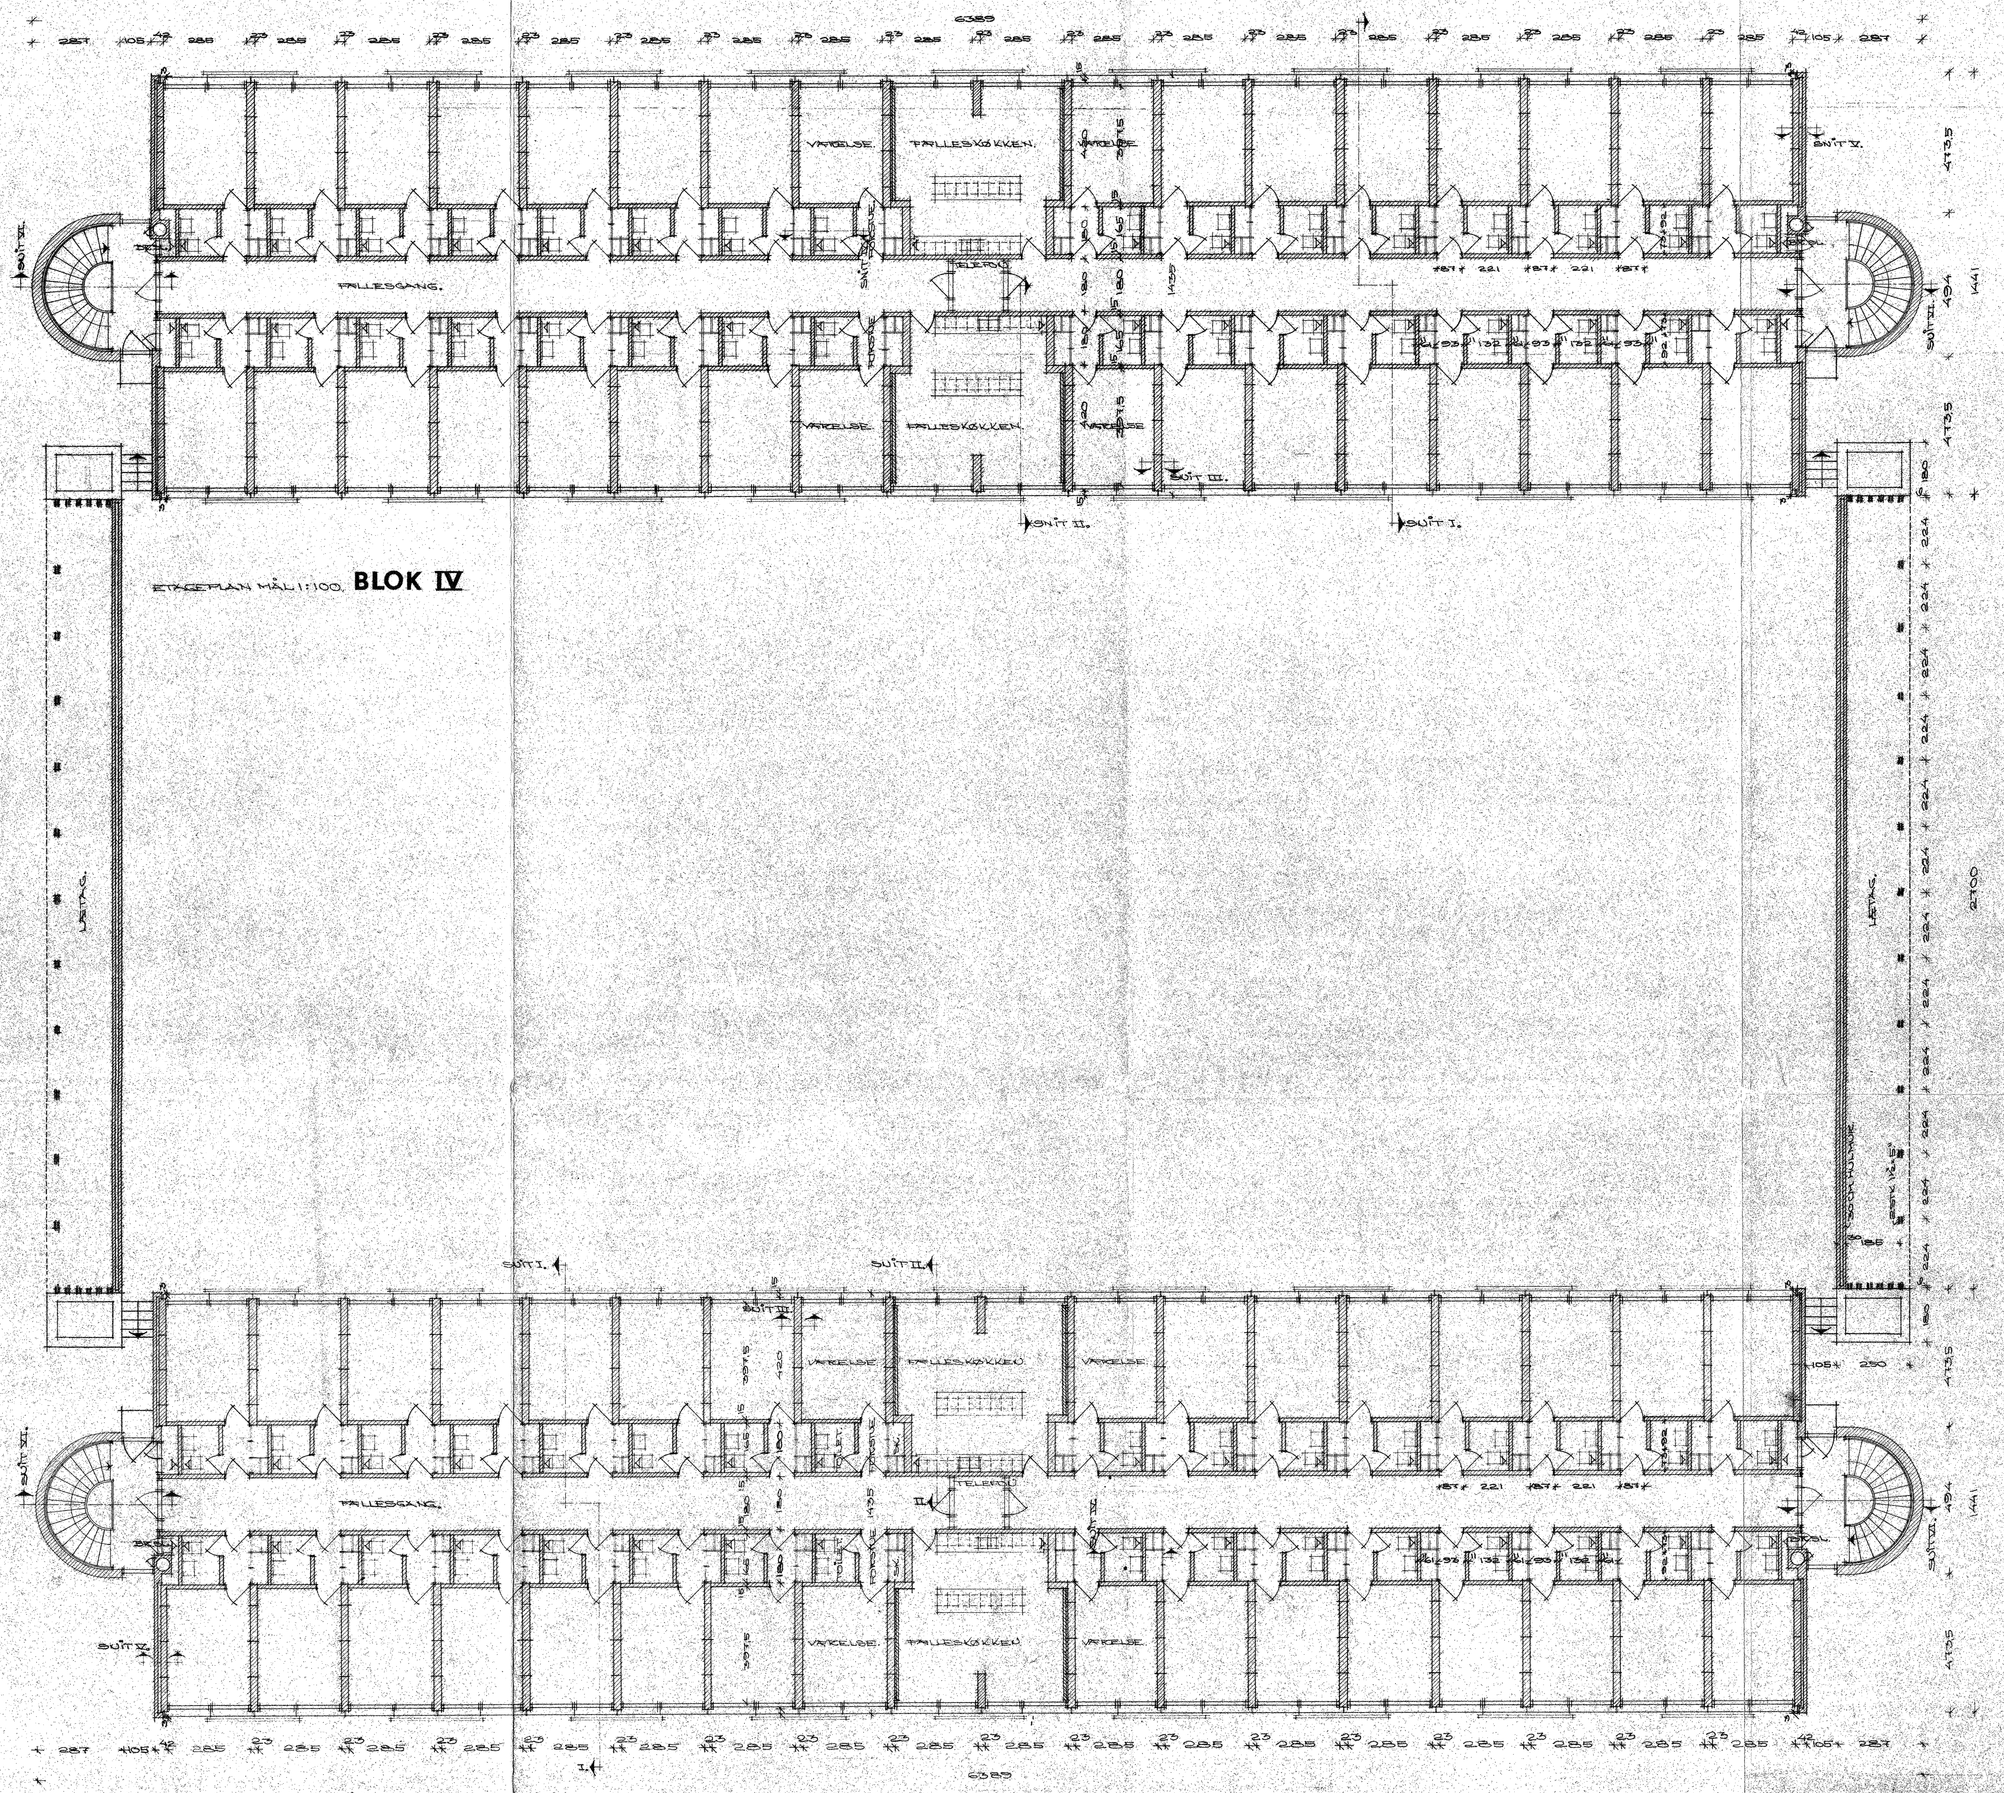

ETAGEPLAN MÅL 1:100. **BLOK IV**

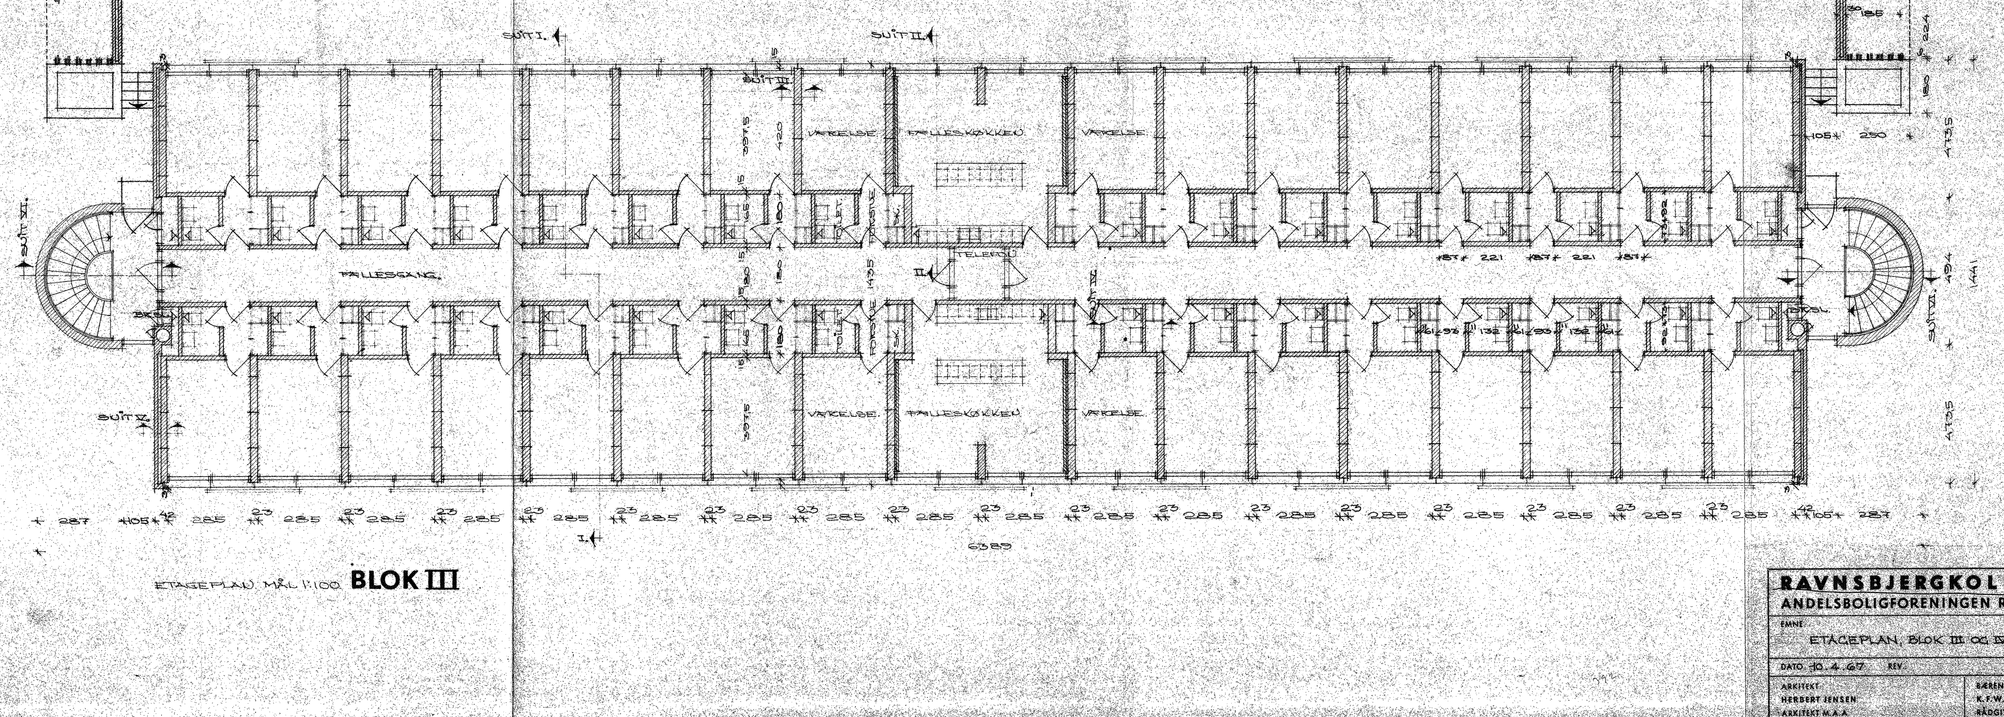

ETAGEPLAN. MÅL 1:100 **BLOK III**

Godkendt i henhold til byggetilladelse af 7/6 1967
H. Knudsen
Bygningsinspektør

RAVNSBJERGKOLLEGIET . VIBY J. MATR. NR. 16ª VIBY BY OG SOGN
ANDELSBOLIGFORENINGEN RINGGAARDEN, DYBDALEN 1, ÅRHUS V, TELEFON (06) 16 21 11

EMNE: ETAGEPLAN, BLOK III OG IV.	TEGN. NR. 38
DATO: 10.4.67 REV.	MÅL: 1:100

ARKITEKT: HERBERT JENSEN ARKITEKT M.A.A. BÆKKELUND, HØJBJERG, TLF. (06) 27 53 33	BÆRENDE KONSTRUKTIONER: K. F. W. ASKOU'S EFTF. RÅDGIVENDE INGENIØRER I. R. I. SKJOLDSGADE 11, ÅRHUS C, TLF. (06) 14 46 00	TEKNISKE INSTALLATIONER: I. O. CHRISTENSEN RÅDGIVENDE INGENIØR F. R. I. SKOLEBAKKEN 5, ÅRHUS C, TLF. (06) 12 58 05