



KÆLDERETAGE

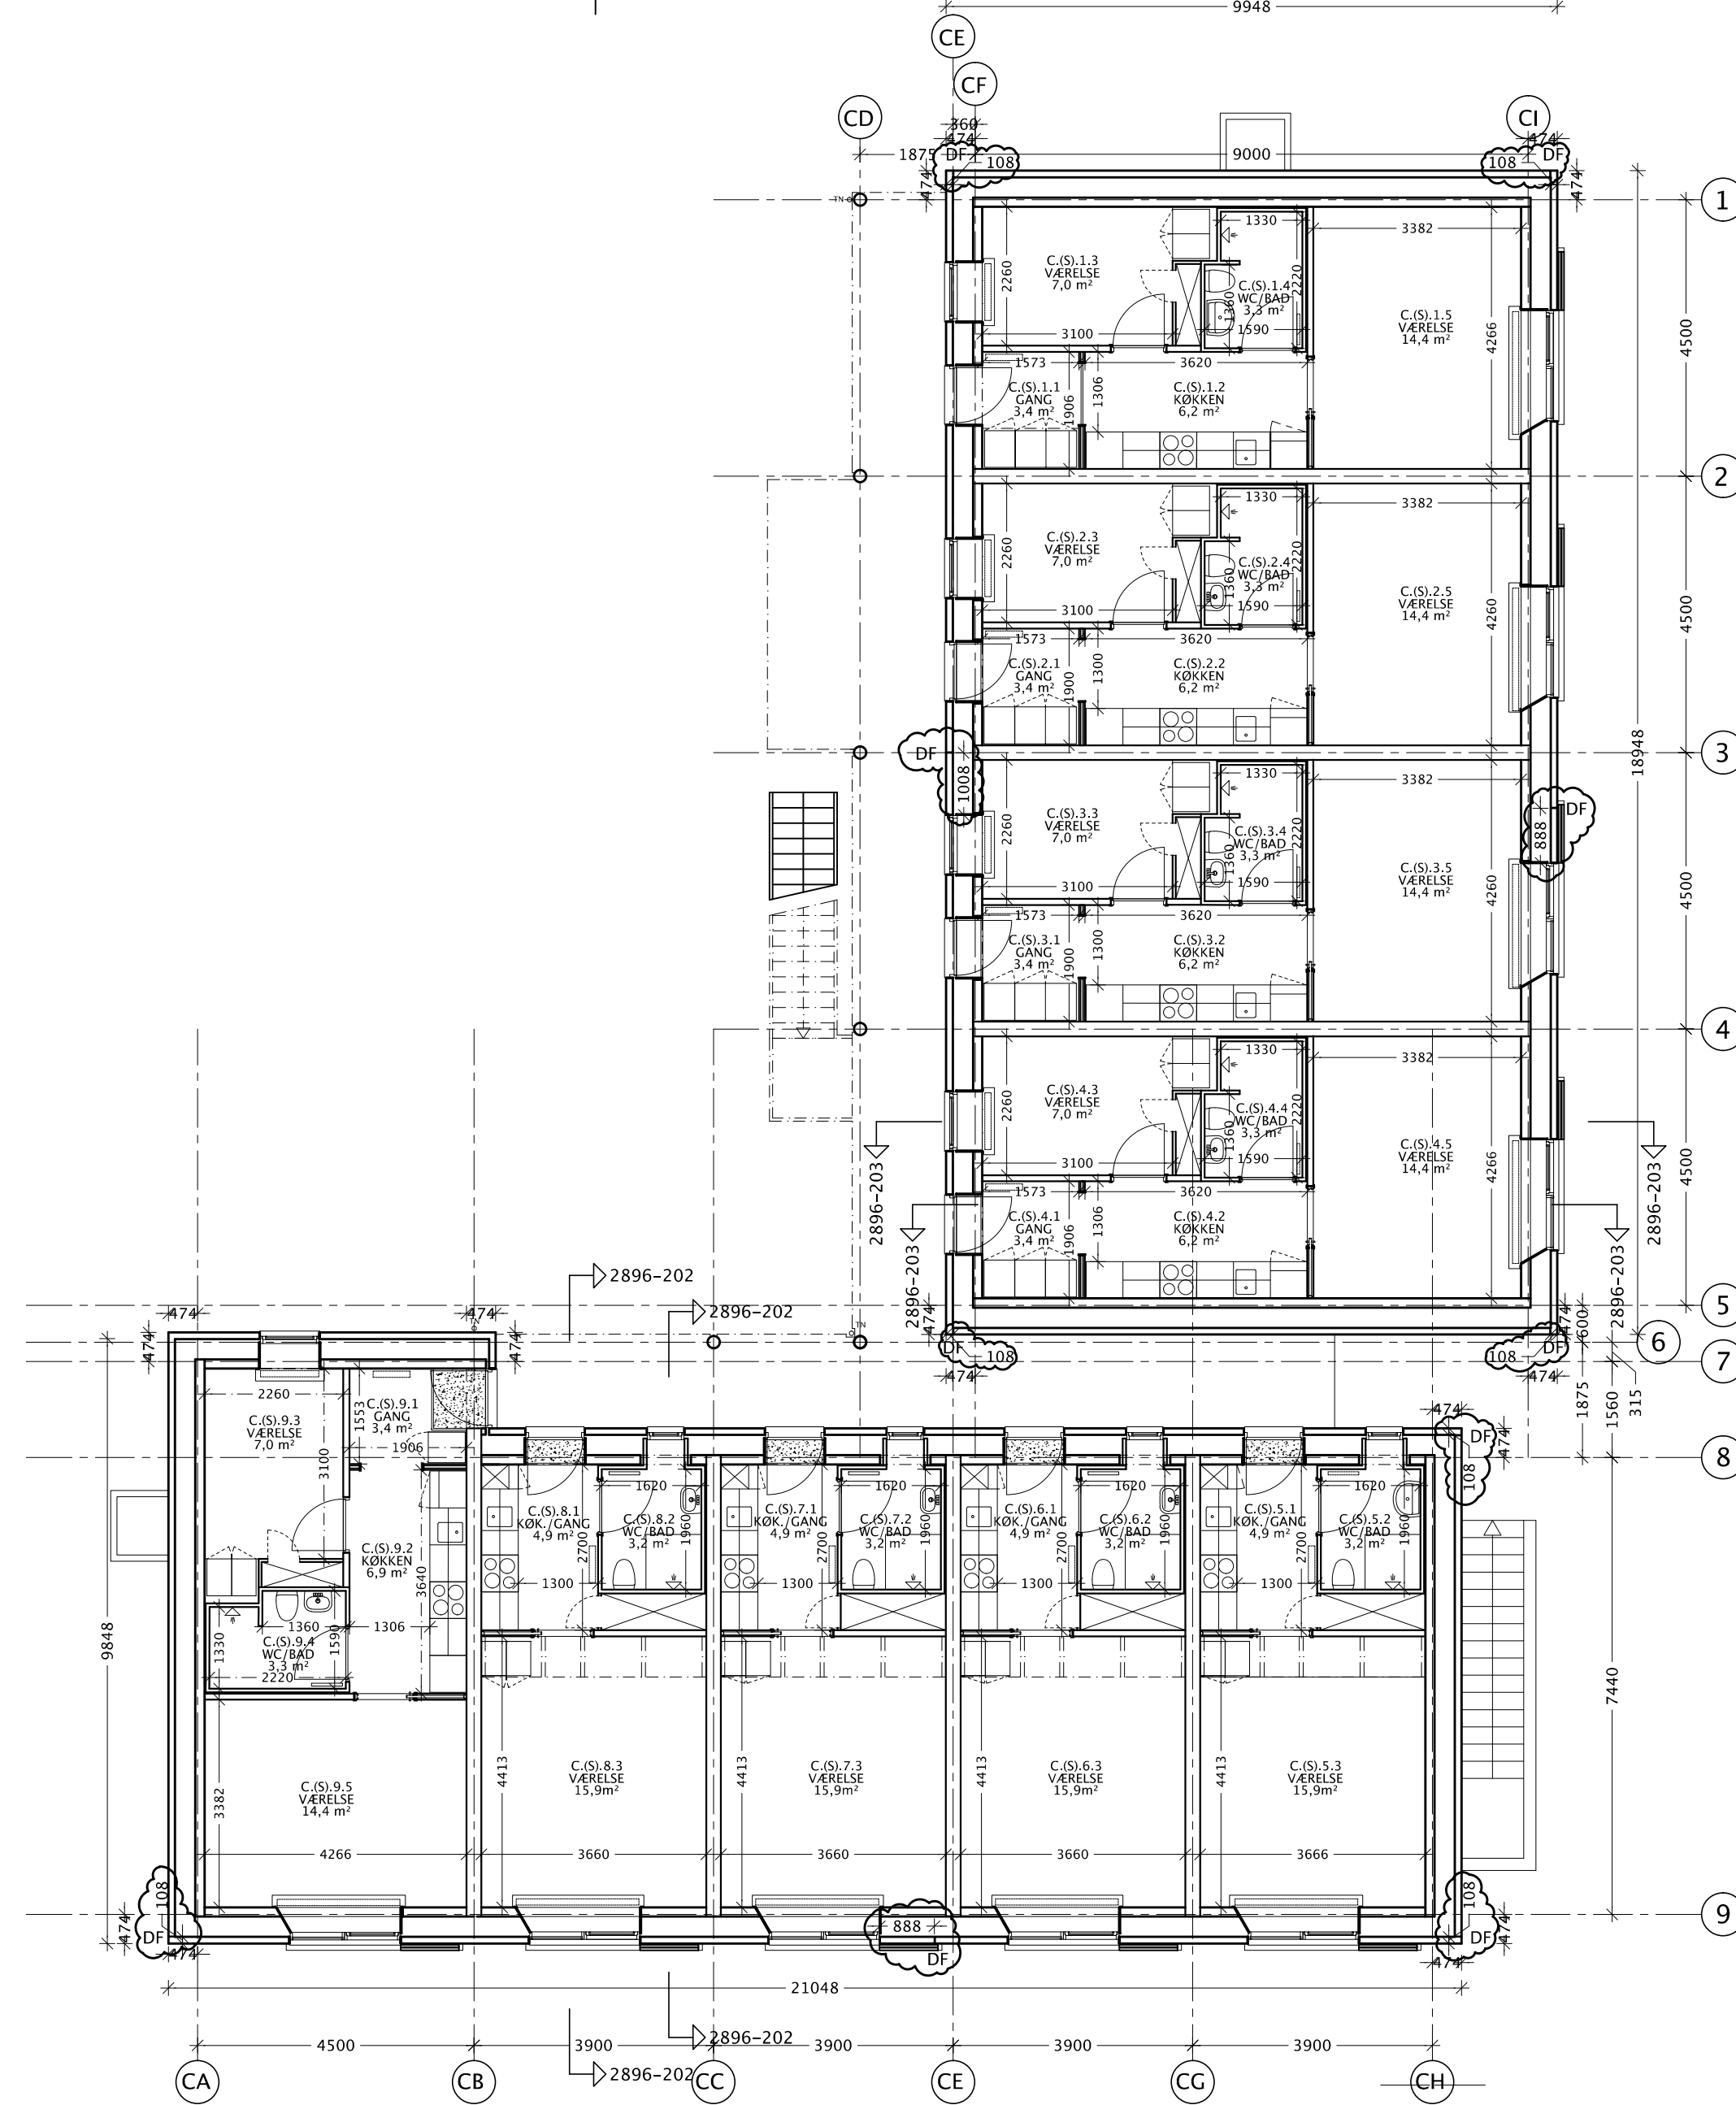

STUEETAGE

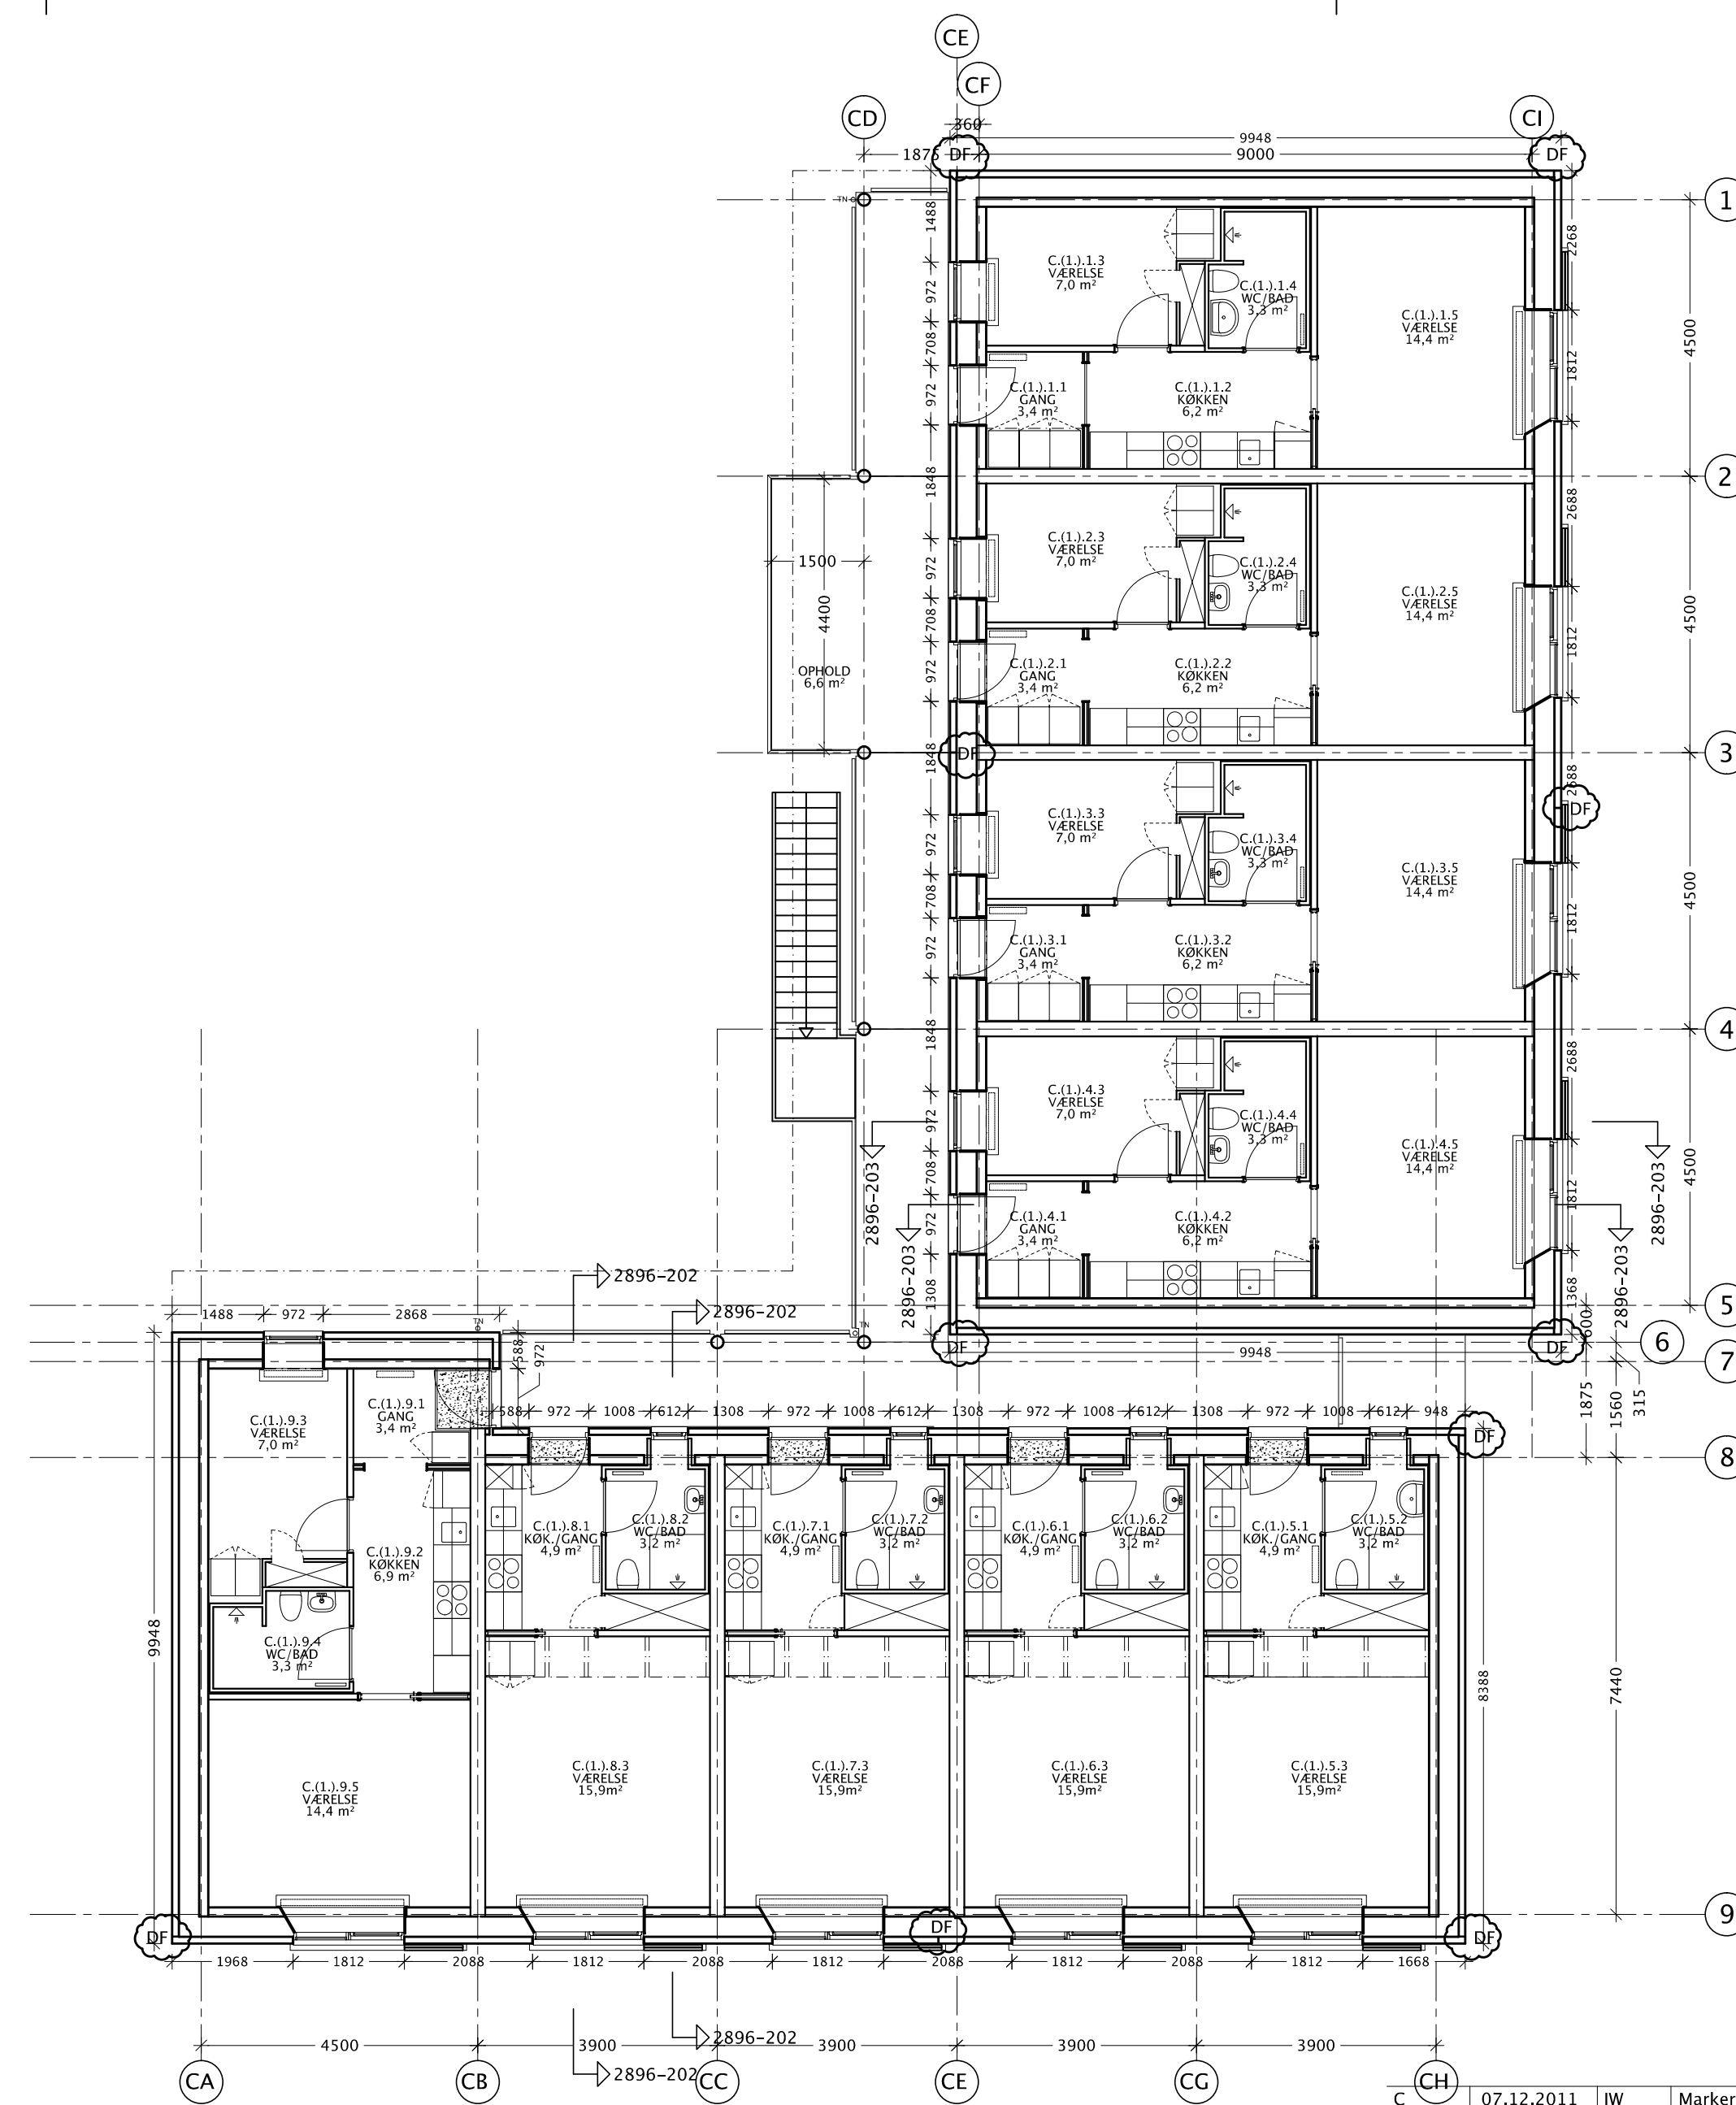

1. SAL

C	07.12.2011	JW	Markering og målsætning af dilatationsfuger tilføjet
B	27.10.2011	JW	Altanplade forlænget til 20mm udenfor sæletangent v. modullinie 1
A	12.09.2011	JW	Lysninger i badekabiner revideret + skrå pladefalse rykket 31mm + malkæde i modul CH ændret i kældretage

Ungdomsboliger – Skejbygårdsvej 19-21
Bygherre: Kollegiekontoret – Nordhavngade 1, 1.th – 8000 Århus C

Planer af blok C
Hovedprojekt

TEGN.NR.

2896-113C

DATO:	15.04.2011	REV.:	07.12.2011	SAGS NR:	2896	MÅL:	1:100	SIGN.:	JW/PJ
RETTIGHEDER TIL TEGNINGEN TILHØRER SAHL ARKITEKTER A/S									
<input checked="" type="checkbox"/>	SAHL ARKITEKTER A/S	<input type="checkbox"/>	SKANDERBORGVEJ 213, 2.	<input type="checkbox"/>	8260 VIBY J	<input type="checkbox"/>	E-MAIL: SAHL@SAHL.DK	<input type="checkbox"/>	TLF. 87 34 17 17 FAX. 87 34 17 27
<input type="checkbox"/>	TRICONSULT AS	<input type="checkbox"/>	SAMSØVEJ 30 F	<input type="checkbox"/>	8320 HINNRUP	<input type="checkbox"/>	E-MAIL: triconsult@tri-consult.dk	<input type="checkbox"/>	TLF. 86 14 54 22 FAX. 86 14 54 23
<input type="checkbox"/>	ARKPLAN	<input type="checkbox"/>		<input type="checkbox"/>		<input type="checkbox"/>	E-MAIL: arkplan@arkplan.dk	<input type="checkbox"/>	TLF. 86 91 29 16 FAX. 86 91 29 17

2896-113C

BLOK C


Kælderetage: KT. 58.66 + KT. 58.96
Stueetage: KT. 61.60
1. sal: KT. 64.60

SIGNATURFORKLARING:

- 588mm TUNG YDERVÆG – BOLIGBLOK
- 150mm betonbagvæg med indstøbte bindere
- 190mm mineraluld
- 125mm mineraluld
- 15mm hulrum
- 108mm skalmur i tegl

Indvendige vægge i boliger udføres i blokke af 50/100mm porebeton samt gipsvægge på stålskelet. For yderligere målsætning og indretning af boliger: se delplaner tegn. nr. 2896-121 til 124.

VEDR. RUMNUMMERERING:

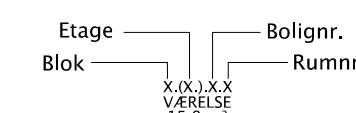

Vedr. dimensioner og generel beskrivelse af døre og vinduer både indvendigt og udvendigt, henvises henholdsvis til tegning: 2896-601 (udendørs) og 2896-602 (indendørs)

DF = Lodret dilatationsfuge (målsætning på stueplan)
jf. Murerbogen, 3. udgave, s. 69